



VZOROVÝ PŘÍČNÝ ŘEZ VPC13  
M 1:50

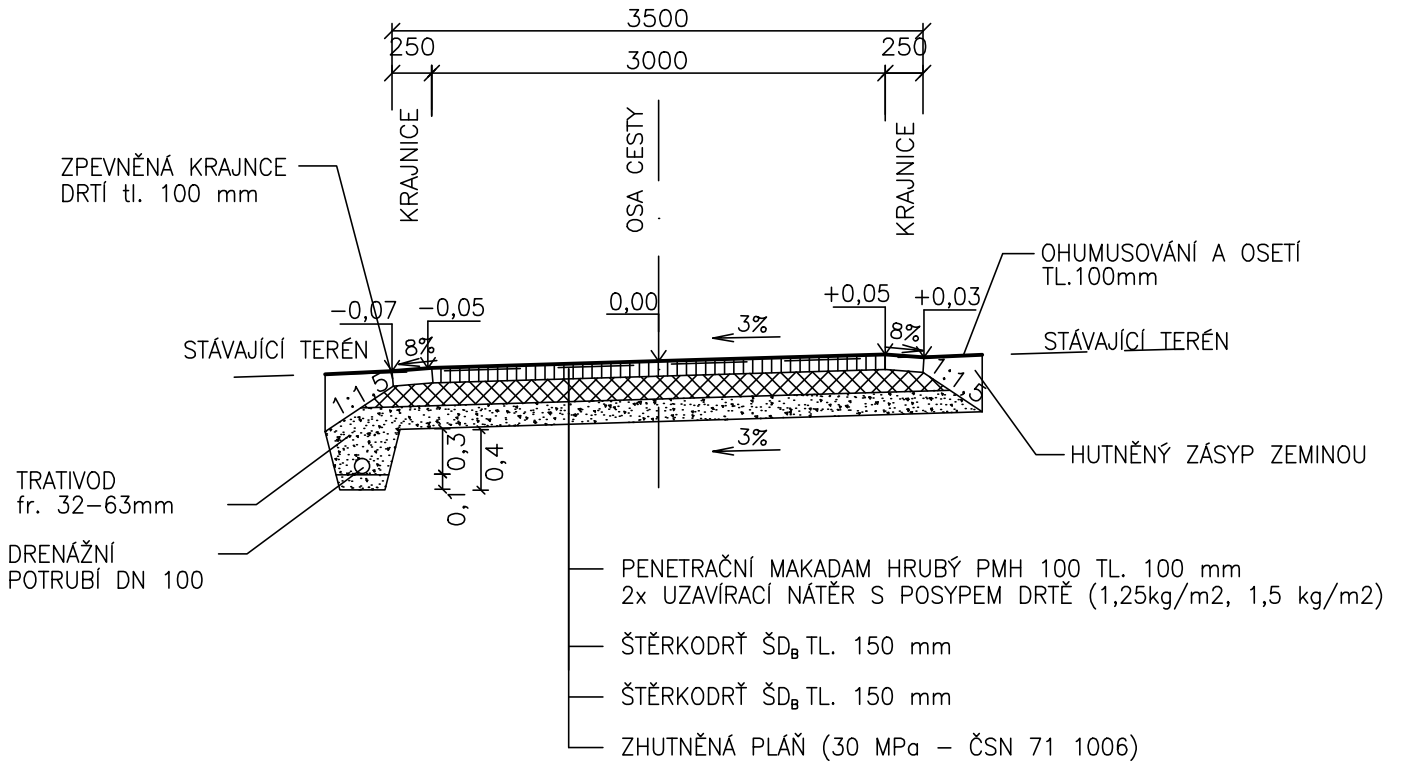

VYPRACOVALA		ZODP. PROJEKTANT		VED. PROJEKTANT		 <b>vodohospodářský atelier</b> s.r.o., Růženec 54, 644 00 Brno	
Ing. Samková		Ing. Jiří Malý		Ing. Hráček			
KRAJ	ÚSTECKÝ		K.Ú.	Libkovice		ZAK.ČÍSLO	17/19
STAVEBNÍK		ČR–SPÚ, ŘSD ČR				DATUM	10/2019
STAVBA AKCE		<div>Polní cesty</div> <div>stavby D6 Lubenec–Bošov</div> <div>SO 8–POLNÍ CESTA VPC13</div>				STUPEŇ	DSP, DPS
						FORMÁT	1xA4
						MĚŘITKO	1:50
OBJEKT		<div>SO 8–POLNÍ CESTA VPC13</div>				PŘÍLOHA Č.	PARÉ Č.
OBSAH						VZOROVÝ PŘÍČNÝ ŘEZ	