


Výkres pro zadávací dokumentaci KoPÚ Poseč

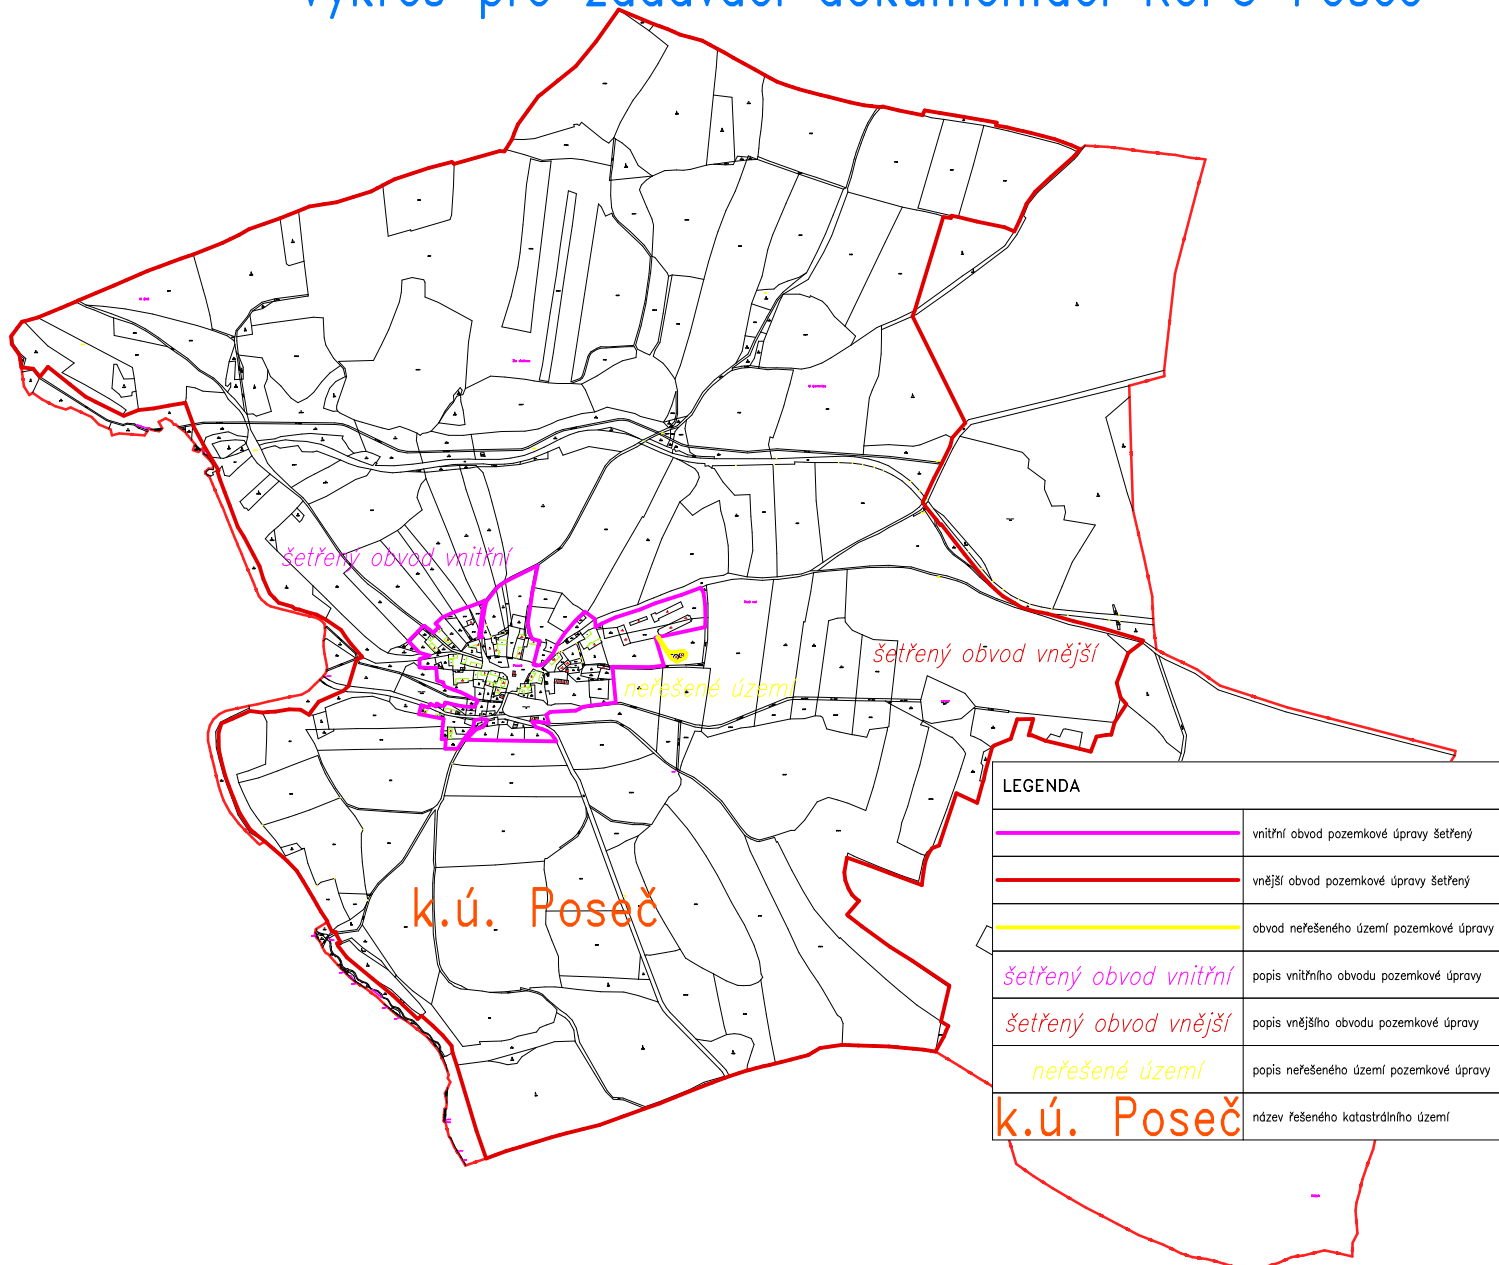

LEGENDA	
	vnitřní obvod pozemkové úpravy šetřený
	vnější obvod pozemkové úpravy šetřený
	obvod neřešeného území pozemkové úpravy
<i>šetřený obvod vnitřní</i>	popis vnitřního obvodu pozemkové úpravy
<i>šetřený obvod vnější</i>	popis vnějšího obvodu pozemkové úpravy
<i>neřešené území</i>	popis neřešeného území pozemkové úpravy
k.ú. Poseč	název řešeného katastrálního území