



Výsadbové schéma oplocenky "A"

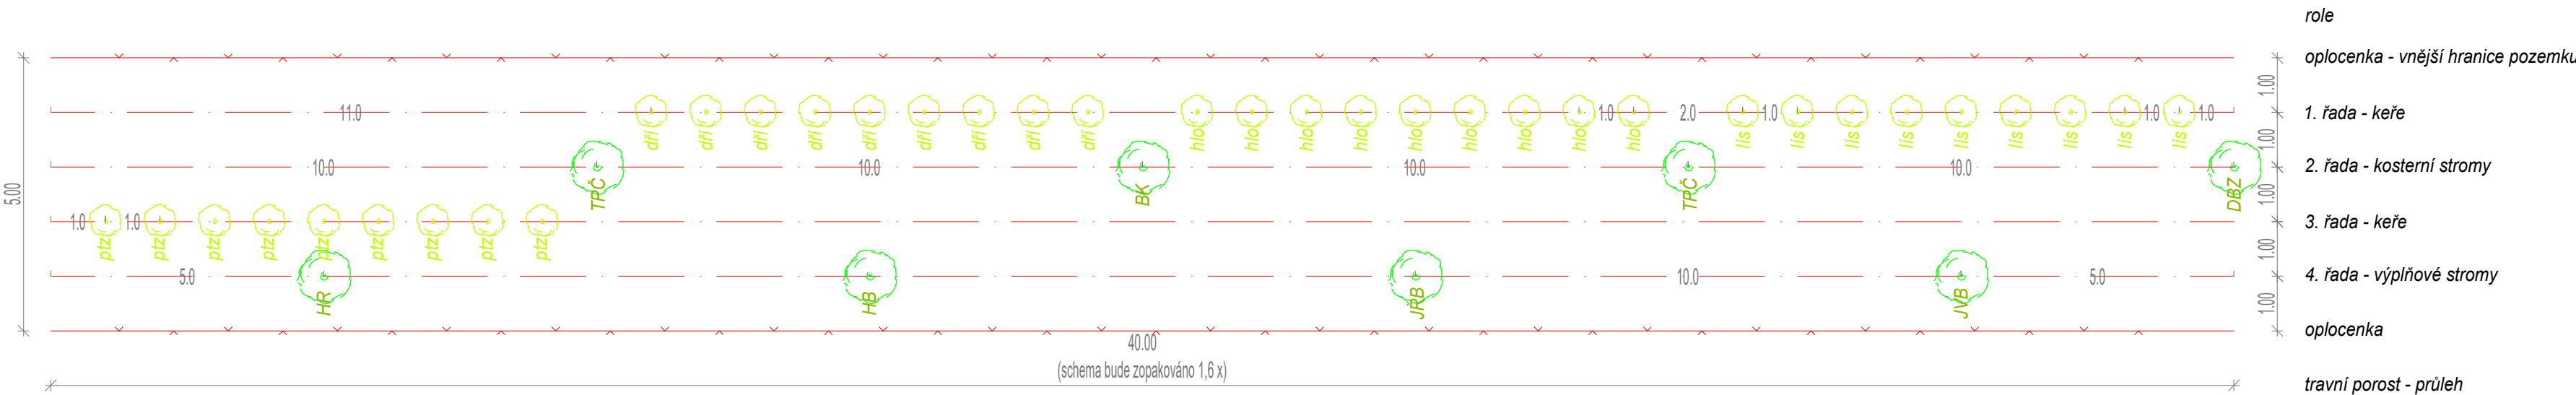

Výsadbové schéma oplocenky "B"

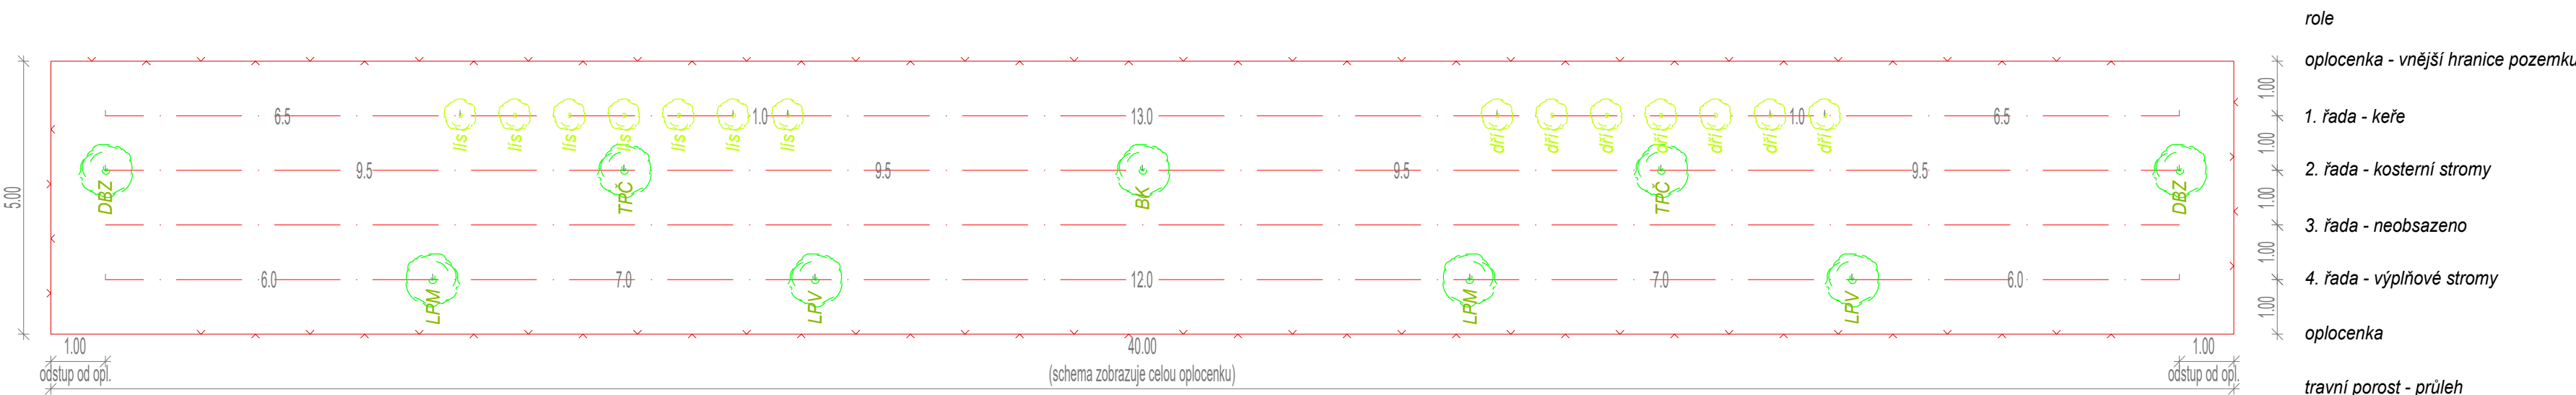

SEZNAM DŘEVIN K VÝSADBĚ UVNITŘ OPLOCENKY "A"

STG 2 AB 3 (bukové doubravy)

zkratka	český název	vědecký název	počet ks	velikost sad. mat.
BK	buk lesní	(Fagus silvatica)	2	v. 81–120 cm PK
DBZ	dub zimní	(Quercus petraea)	2	v. 81–120 cm PK
HB	habr obecný	(Carpinus betulus)	2	v. 81–120 cm PK
HR	hrušeň polníčka	(Pyrus pyrastrer)	1	v. 81–120 cm PK
JVB	javor babyka	(Acer campestre)	2	v. 81–120 cm PK
JRB	jeřáb břek	(Sorbus torminalis)	2	v. 81–120 cm PK
LPM	lípa srdčitá	(Tilia cordata)	0	v. 81–120 cm PK
LPV	lípa velkolistá	(Tilia platyphyllos)	0	v. 81–120 cm PK
TPČ	topol černý	(Populus nigra)	3	v. 81–120 cm PK
dří	dřín obecný	(Cornus mas)	18	keř KK 60–80 cm
hlo	hloh obecný	(Crataegus laevigata)	18	keř KK 60–80 cm
líska	líska obecná	(Corylus avellana)	18	keř KK 60–80 cm
ptz	ptačří zob obecný	(Ligustrum vulgare)	9	keř KK 60–80 cm

SEZNAM DŘEVIN K VÝSADBĚ UVNITŘ OPLOCENKY "B"

STG 2 AB 3 (bukové doubravy)

zkratka	český název	vědecký název	počet ks	velikost sad. mat.
BK	buk lesní	(Fagus silvatica)	1	v. 81–120 cm PK
DBZ	dub zimní	(Quercus petraea)	2	v. 81–120 cm PK
HB	habr obecný	(Carpinus betulus)	0	v. 81–120 cm PK
HR	hrušeň polníčka	(Pyrus pyrastrer)	0	v. 81–120 cm PK
JVB	javor babyka	(Acer campestre)	0	v. 81–120 cm PK
JRB	jeřáb břek	(Sorbus torminalis)	0	v. 81–120 cm PK
LPM	lípa srdčitá	(Tilia cordata)	2	v. 81–120 cm PK
LPV	lípa velkolistá	(Tilia platyphyllos)	2	v. 81–120 cm PK
TPČ	topol černý	(Populus nigra)	2	v. 81–120 cm PK
dří	dřín obecný	(Cornus mas)	7	keř KK 60–80 cm
hlo	hloh obecný	(Crataegus laevigata)	0	keř KK 60–80 cm
líska	líska obecná	(Corylus avellana)	7	keř KK 60–80 cm
ptz	ptačří zob obecný	(Ligustrum vulgare)	0	keř KK 60–80 cm

SOUŘADNÝ SYSTÉM JTSK  
VÝŠKOVÝ SYSTÉM BALT PO VYROVNÁNÍ  
KÓTOVÁNO V MM

<b>Ved. odd. proj.</b>	Ing. Petr VÁVRA	<b>Autor. ing.</b>	Ing. Petr KUNC
<b>Zodp. proj.</b>	Ing. Petr KUNC	<b>Kreslil</b>	Ing. Petr KUNC
<b>Kraj:</b>	Pardubický	<b>Obec:</b>	Svinčany
<b>K.Ú.:</b>	Svinčany	<b>Investor:</b>	Obec Svinčany, Svinčany 52, 535 01 Přelouč, IČO:00580481
<b>Název akce:</b>	<b>Výsadba větrolamu a výstavba mělkého průlehu na KN 1613 v k.ú. Svinčany</b>		
<b>Příloha:</b>	<b>Výsadbová schémata oplocenek</b>		
<b>Datum</b>		červen 2019	
<b>Stupeň</b>		DSJ	
<b>Pořadové číslo</b>		3589	
<b>Číslo stavby</b> 999190002		<b>Č. přílohy</b>	
<b>Měřítko</b> 1 : 100		<b>D.3.2</b>	