



VZOROVÝ PŘÍČNÝ ŘEZ KOMUNIKACÍ HC1 BEZ PŘÍKOPU
1:50

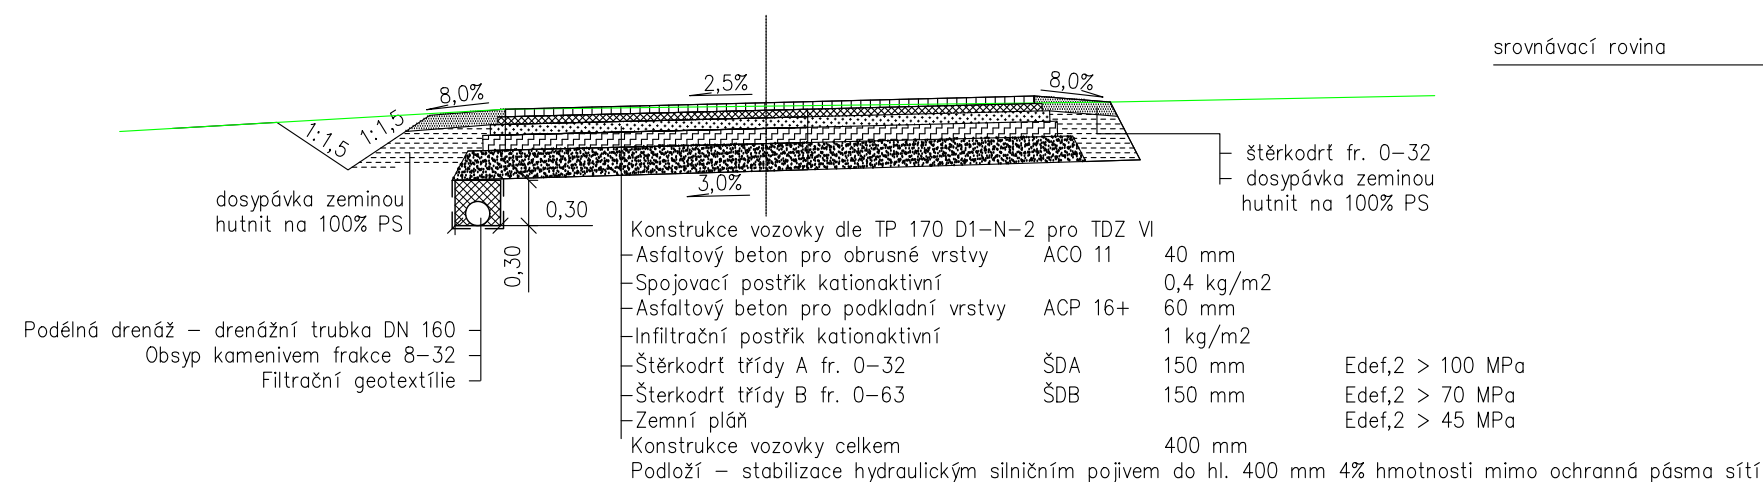

VZOROVÝ PŘÍČNÝ ŘEZ KOMUNIKACÍ HC1 S PŘÍKOPEM
1:50



srovnávací rovina

Hlavní projektant: Ing. arch. Martin Jirovský,PhD.,MBA Převrátilská 330, 390 01, Tábor, ČKA 03 311		<div></div> <div>CENTRUM SLUŽEB STARÉ MĚSTO</div> <div>WWW.CENTRUMSLUZEBTABOR.CZ</div> <div>PŘEVŘÁTILSKÁ 330, TÁBOR 390 01</div> <div>ATELIÉR M.A.A.T.</div>		
Zodpovědný projektant: Ing. arch. Martin Jirovský,PhD.,MBA Převrátilská 330, 390 01, Tábor, ČKA 03 311				
Vedoucí projektu: Ing. Lucie Pánová 330, 390 01, Tábor, tel. 604 978 577				
Projektant: Zdeňka Prchlíková Převrátilská 330, Tábor 390 01				
tel: +420 771 114 669 e-mail: z.prchlíkova@gmail.com		KÚ: k.ú. Blansko u Hrochova Týnce parc.č.1147, 1052, 1044, 1175, 1141 1148,1151,1140,1161		
Investor: POZEMKOVÝ ÚŘAD CHRUDIM		Stupeň:	DPS	Paré:
Akce: REKONSTRUKCE POLNÍ CESTY HC1 k.ú. Blansko u Hrochova Týnce		Datum:	říjen 2019	
		Ozn. části:	D.1	
Obsah: VZOROVÝ PŘÍČNÝ ŘEZ		Měřítko: 1:50	Č. výkresu: 03	