MONOLITICKÝ ODVODŇOVACÍ ŽLAB
1:50

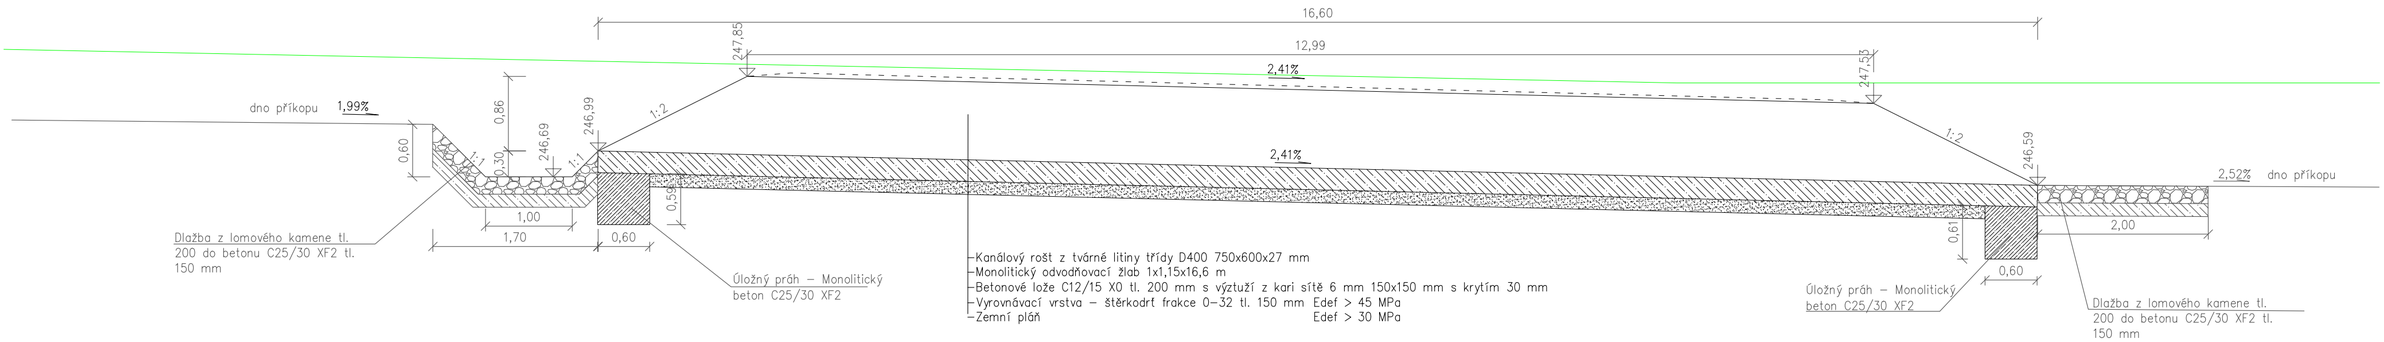

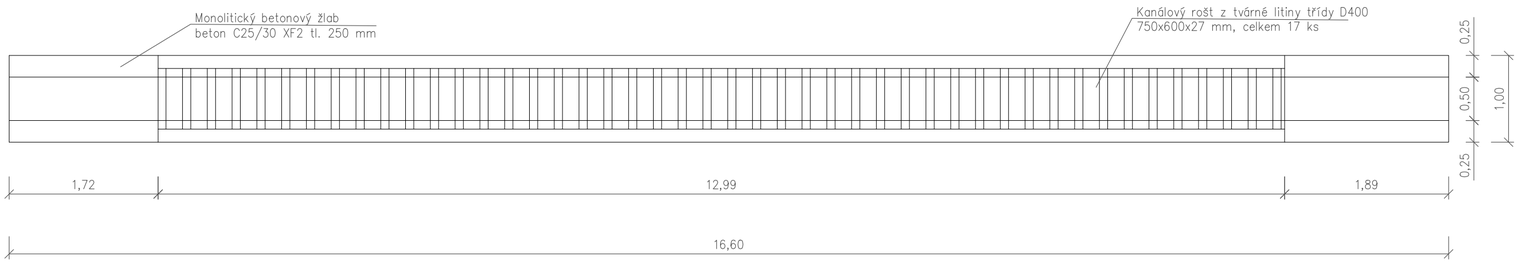

POHLED NA ČELO ŽLABU
1 : 50

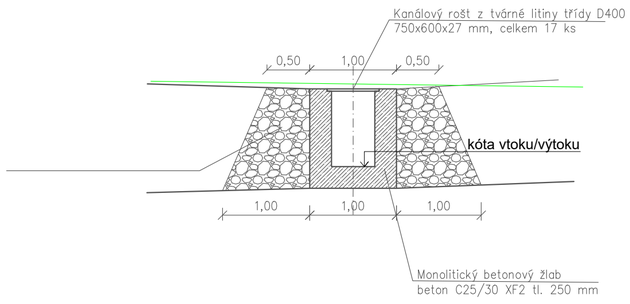

DETAIL VYZTUŽENÍ
1:50

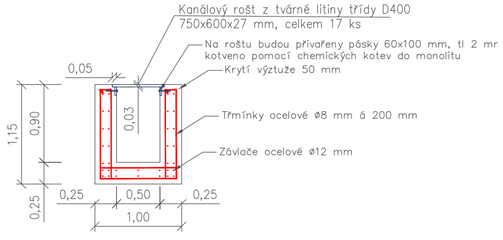

Hlavní projektant:	Ing. arch. Martin Jirovský,PhD.,MBA Převrátilská 330, 390 01, Tábor, ČKA 03 311	CENTRUM SLUŽEB STARÉ MĚSTO WWW.CENTRUMSLUŽEBTÁBOR.CZ PŘEVRÁTILSKÁ 330, TÁBOR 390 01	
Zodpovědný projektant:	Ing. arch. Martin Jirovský,PhD.,MBA Převrátilská 330, 390 01, Tábor, ČKA 03 311		
Vedoucí projektu:	Ing. Lucie Pánová 330, 390 01, Tábor, tel. 604 978 577	ATELIÉR M.A.A.T.	
Projektant:	Zdeňka Prchlíková Převrátilská 330, Tábor 390 01	tel: +420 771 114 669 e-mail: z.prchlikova@gmail.com	KÚ: k.ú. Blansko u Hrochova Týnce parc.č.1147, 1052, 1044, 1175, 1141 1148,1151,1140,1161
Investor:	POZEMKOVÝ ÚŘAD CHRUDIM		
Akce:	REKONSTRUKCE POLNÍ CESTY HC1 k.ú. Blansko u Hrochova Týnce	Stupeň: DPS Datum: říjen 2019 Ozn. části: D.2 Měřítko: 1:50 Č. výkresu: 02	Paré:
Obsah:	SO 301 ODVODŇOVACÍ ŽLAB		