




PŘÍČNÝ ŘEZ PROPUSTKEM P5  
1:50

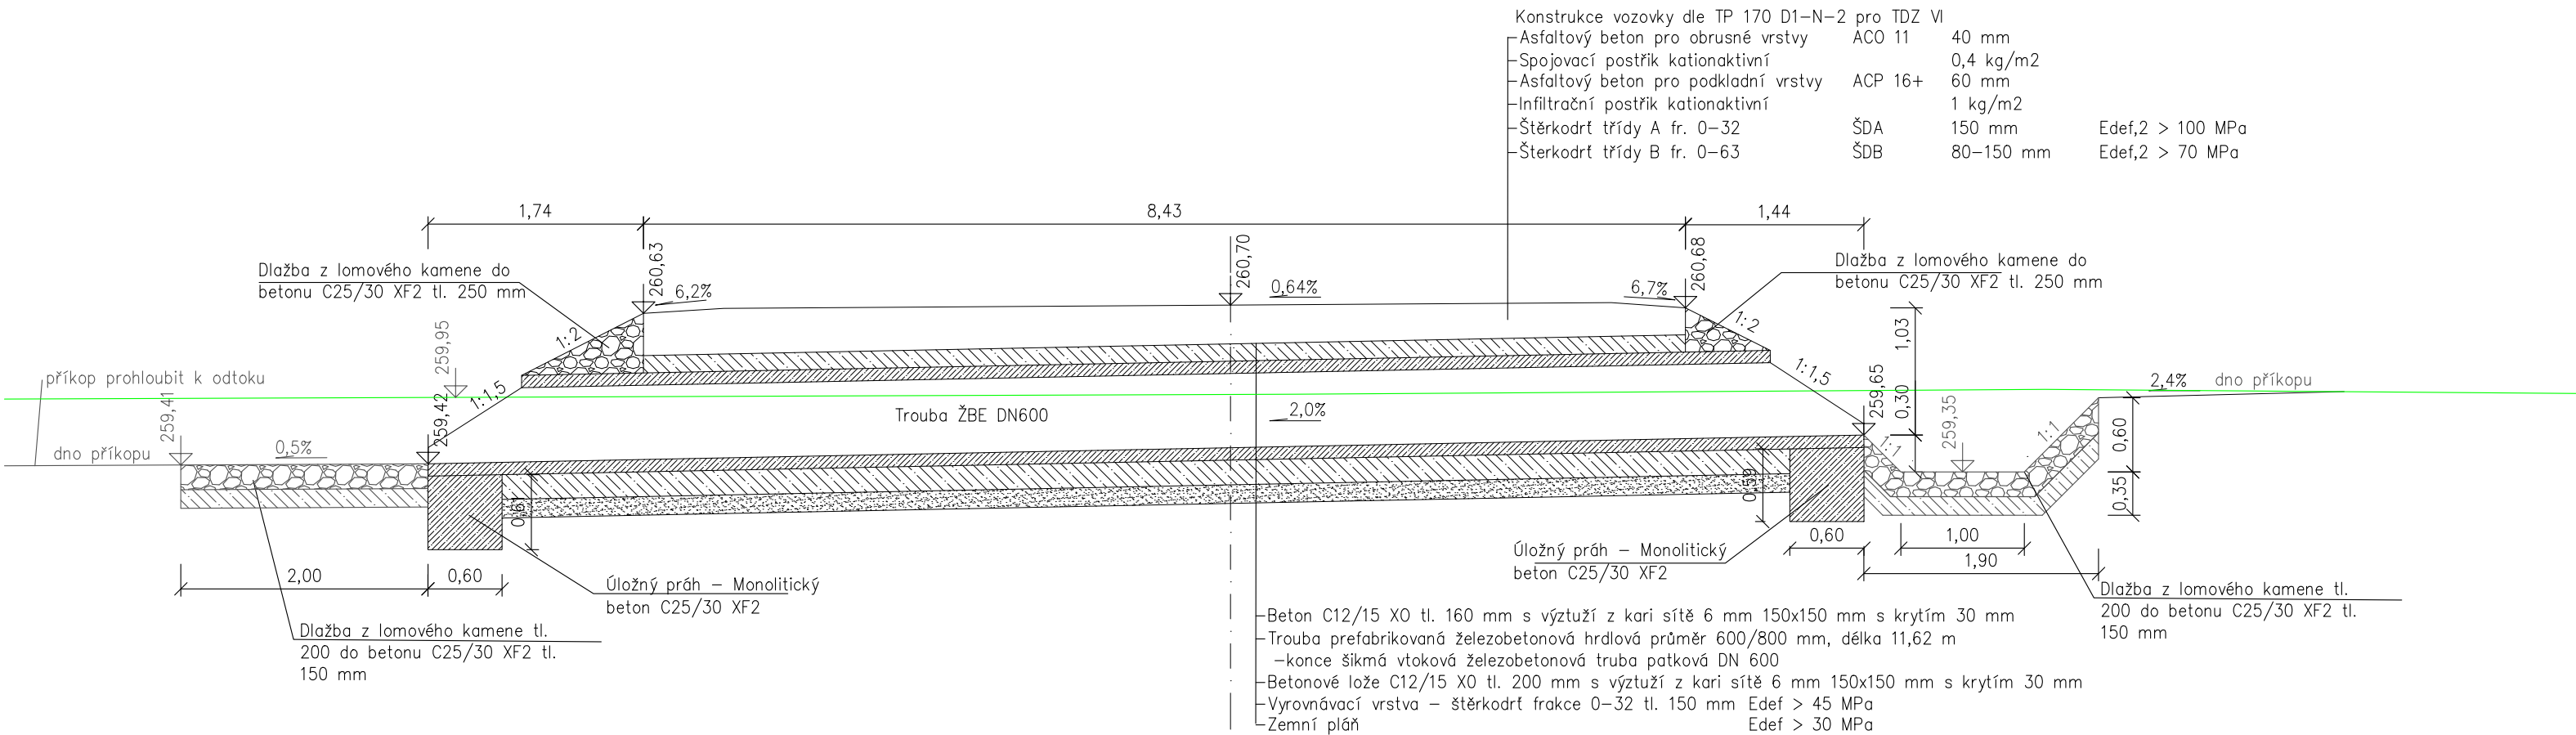

VZOROVÝ POHLED NA ČELO PROPUSTKU  
1 : 50

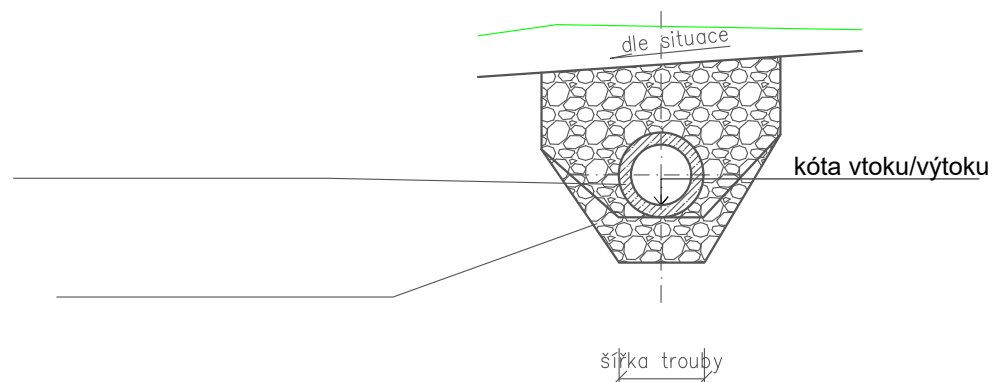

Srovnávací hladina (m n. m.)

Hlavní projektant: Ing. arch. Martin Jirovský, PhD., MBA Převrátilská 330, 390 01, Tábor, ČKA 03 311		<div>CENTRUM SLUŽEB STARÉ MĚSTO</div> <div>WWW.CENTRUMSLUZEBTABOR.CZ</div> <div>PŘEVŘÁTILSKÁ 330, TÁBOR 390 01</div>		
Zodpovědný projektant: Ing. arch. Martin Jirovský, PhD., MBA Převrátilská 330, 390 01, Tábor, ČKA 03 311				
Vedoucí projektu: Ing. Lucie Pánová 330, 390 01, Tábor, tel. 604 978 577		ATELIÉR M.A.A.T.		
		KÚ: k.ú. Hrochův Týnec		
Projektant: Karolína Dvořáková Převrátilská 330, Tábor 390 01	tel: +420 733 451 226 e-mail: karolina.dvorakova@postme.cz	parc.č.1961		
Investor: POZEMKOVÝ ÚŘAD CHRUDIM		Stupeň:	DPS	Paré:
Akce: REKONSTRUKCE POLNÍ CESTY HC4 k.ú. Hrochův Týnec		Datum:	říjen 2019	
		Ozn. části:	D.1	
Obsah: PROPUSTEK P5		Měřítko: 1:50	Č. výkresu: 09	