


VÝÚSTĚNÍ ODLEHČOVACÍ KANALIZACE DO TOKU  
VIZ PŘÍLOHA C.2.2.5

0.067 90 ELETRKO NADZEMNÍ NN

PŘÍPOJKA č.1 DN 600

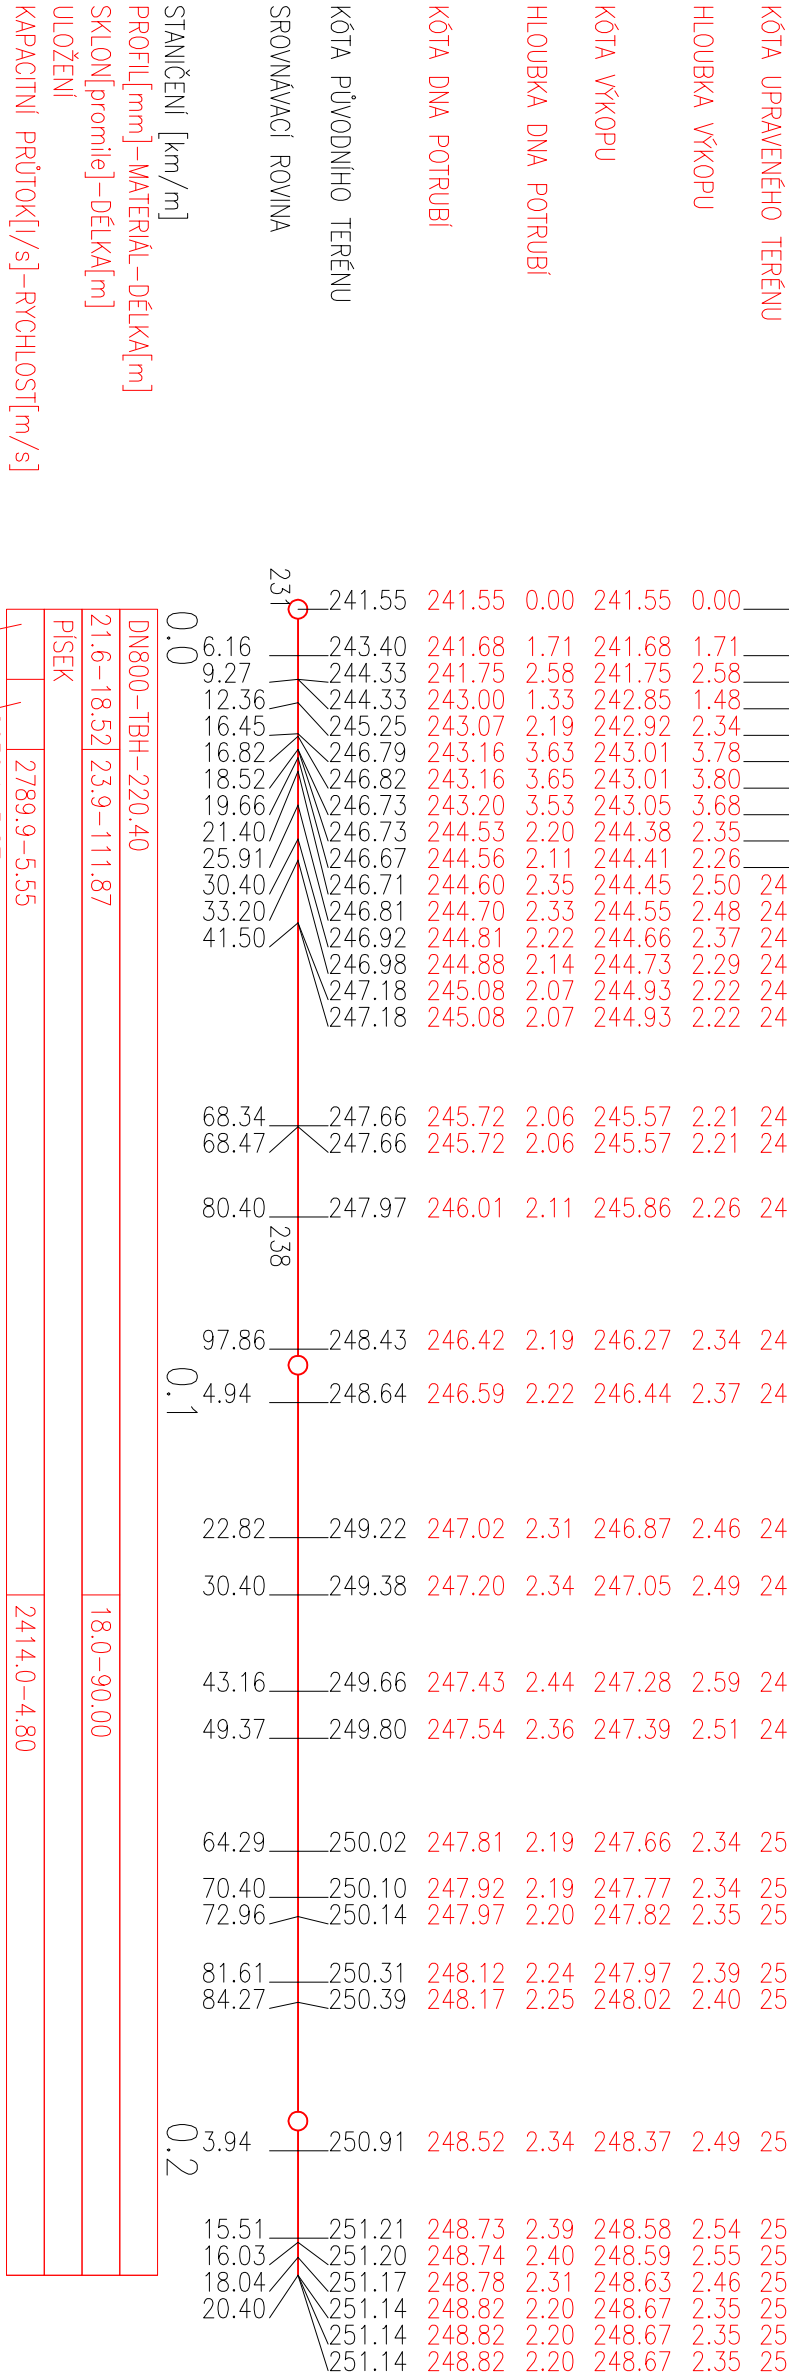

POZOR !  
PODZEMNÍ VEDENÍ JSOU ZAKRESLENA POUZE ORIENTAČNĚ,  
PŘED ZAPOČETÍM ZEMNÍCH PRACÍ JE TŘEBA VŠECHNA VEDENÍ VTTYČITI!

Soutažníkový systém : S-JTSK  
Výškový systém : bpn

Kreslil:	TEREZA FEDEROVA	<div>SELLA &amp; AGRETA s.r.o. Inženýring &amp; projektce T.G.Mosorýka 620 Choceň</div>
Zpracoval:	ING. MILAN PETR	
Technická kontrola:	ALENA TRHULÍKOVÁ	
Zádp. projektant:	ING. MILAN PETR	
Hlavní projektant:	ING. MILAN PETR	
Region: PAROUBICKÝ	Okres: CHROUDIM	Okres: HROCHŮV TÝNEC
Investor: Gr-SpÚ, krajský pozemkový úřad, Poobeka Chudm	Slupek:	
Akte:	Zak. č.:	DSP+DPS
POLNÍ CESTA VC17 S VH04, HROCHŮV TÝNEC		Arch. č.:
Objekt: SO 301 ODLEHČOVACÍ PROTIPOVODNÉ ZATRUBNĚNÍ		Datum:
Obsah:		Formát:
PODÉLNÝ PROFIL SBĚRAČE		Měřítko:
		Číslo pñl. výresu:
		1:1000/100
		C.2.2.2.