


VZOROVÝ PŘÍČNÝ ŘEZ – PRAVOSTRANNÝ SKLON S VÝHYBNOU

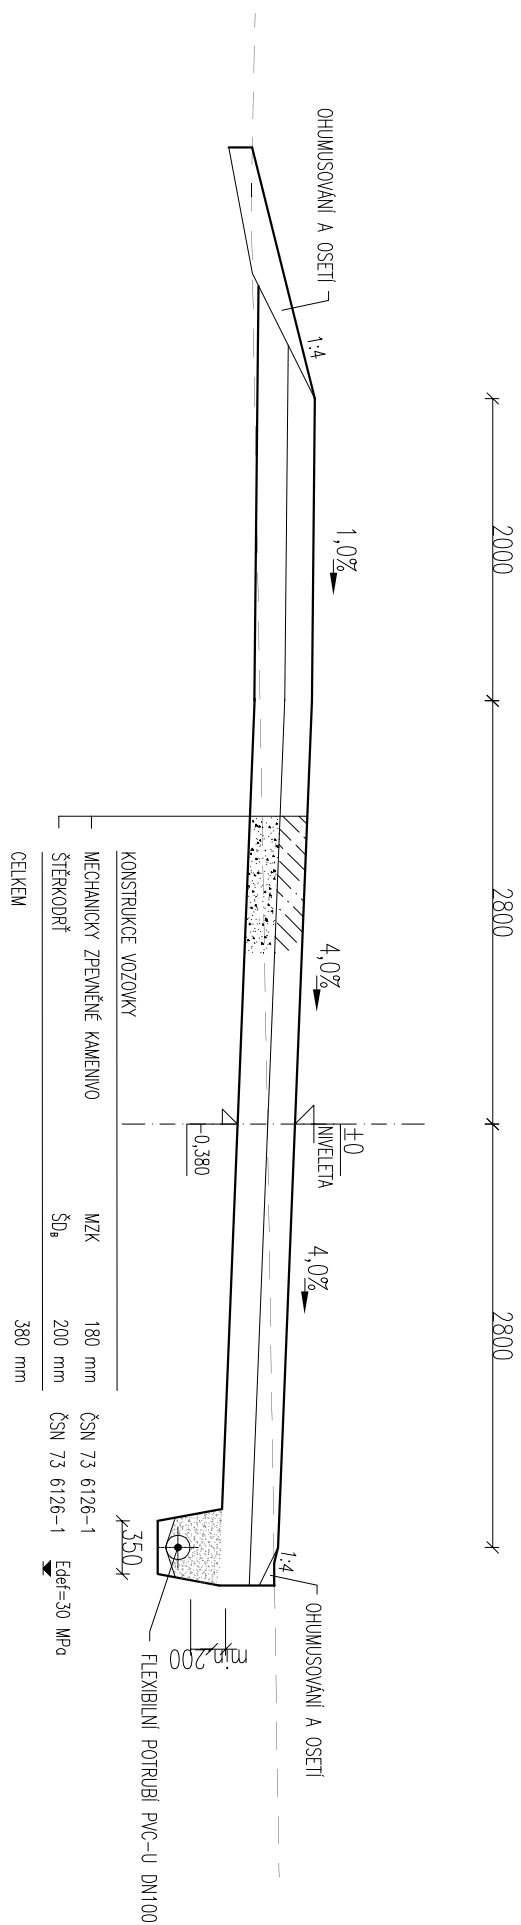

Kreslí:	TEREZA FEDEROVA	
Zpracoval:	TEREZA FEDEROVÁ	
Technická kontrola:	ALENA TRHULČIKOVÁ	
Zodp. projektant:	ING. MILAN PETR	
Hlavní projektant:	ING. MILAN PETR	
Region: PARUBICKÝ	Okres: CHODUM	
Investor: Or-SPÚ, Krasný pozemkový úřad, Pobočka Otunádn	Oblast: HROCHŮV TÝNEC	
Architekt:		
POLNÍ CESTA VC17 S VH04, HROCHŮV TÝNEC		
Objekt: SO 101 POLNÍ CESTA		
Dusník:	VZOROVÉ PŘÍČNÉ ŘEZY	