



TĚLESO CESTY S PODÉLNOU DRENÁŽÍ

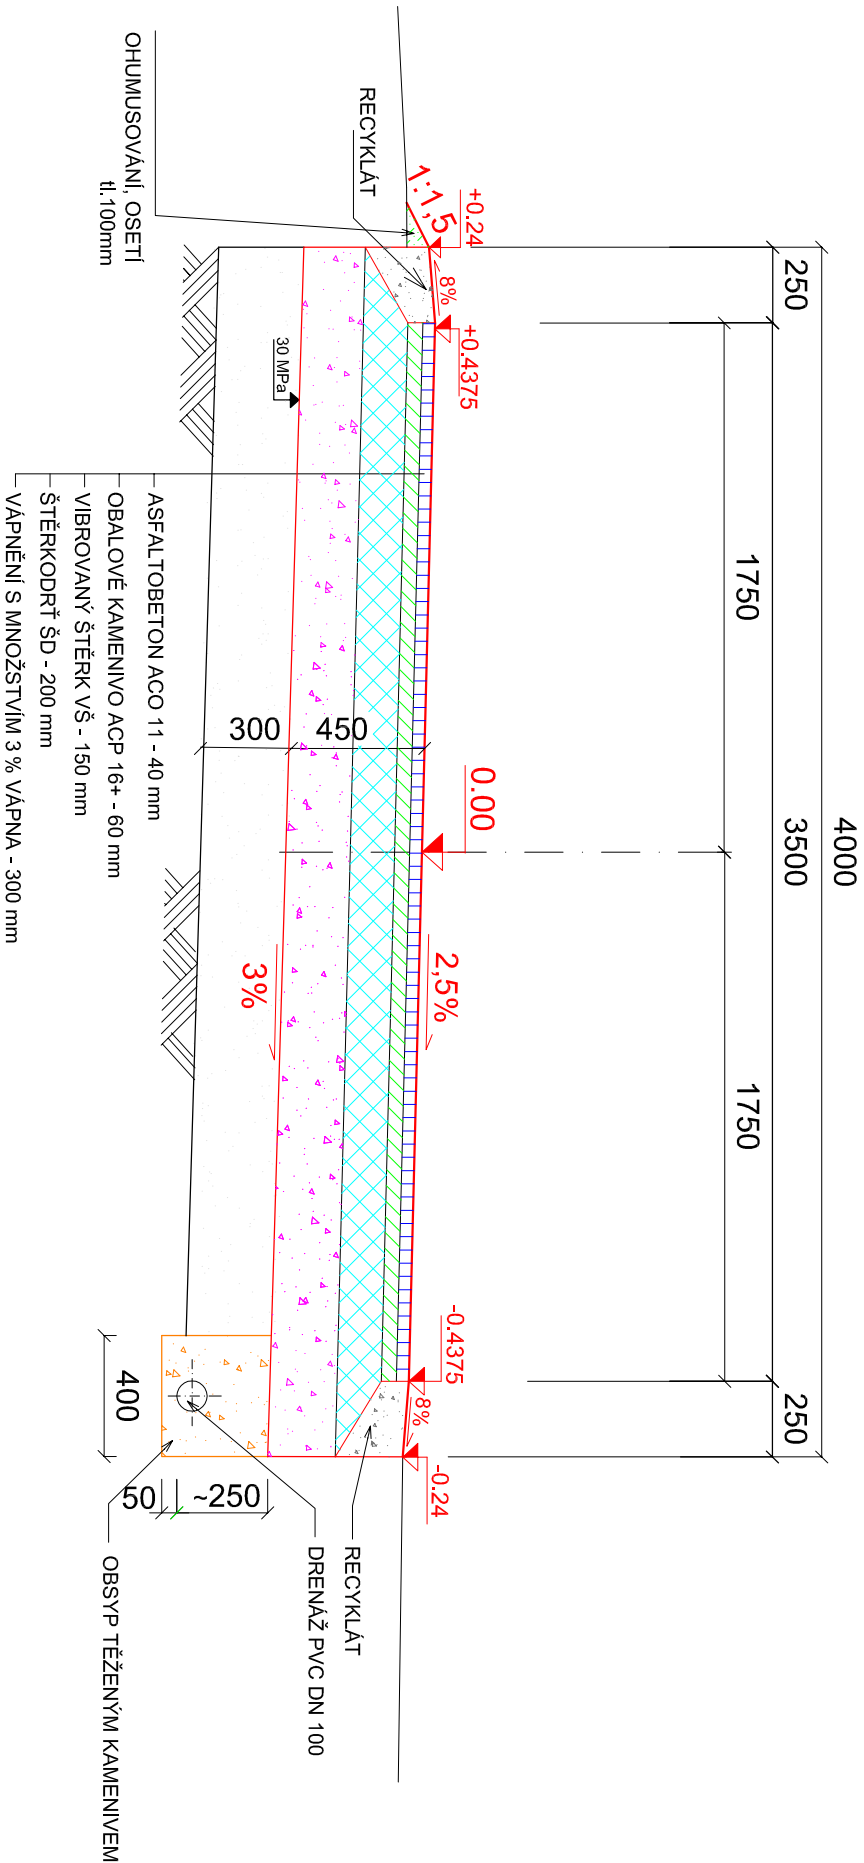

Kótováno v m
Souřadný systém JTSK, výškový systém Bpv.

| | | | | |
|---------------------------------|--|----------------------------------------------------|--|---|
| VYPRACOVAL | | ZODP. PROJEKTANT | | <div>PROJEKČNÍ KANCELÁŘ</div> <div></div> <div>Čechovo náb. 1790, 530 03 Pardubice tel: 466024111, fax: 46607314</div> |
| Ing. Edita H. Kiořandová | | Ing. Jarmila Večeřová | | |
| KRAJ: STŘEDOČESKÝ | | OBEČ: Svojišice | | |
| ZADAVATEL: Pozenkový úřad Kolín | | AKCE: Polní cesta P2 v k.ú. Svojišice u Kouřimi | | |
| OBSAH: VZOROVÝ PŘÍČNÝ ŘEZ | | DATUM 9/2017 | | |
| | | FORMÁT 1A4 | | |
| | | ZAK.ČÍSLO 195/2016 | | |
| | | MĚŘÍTKO 1:25 | | |
| | | PŘÍLOHA C.2.1 | | |