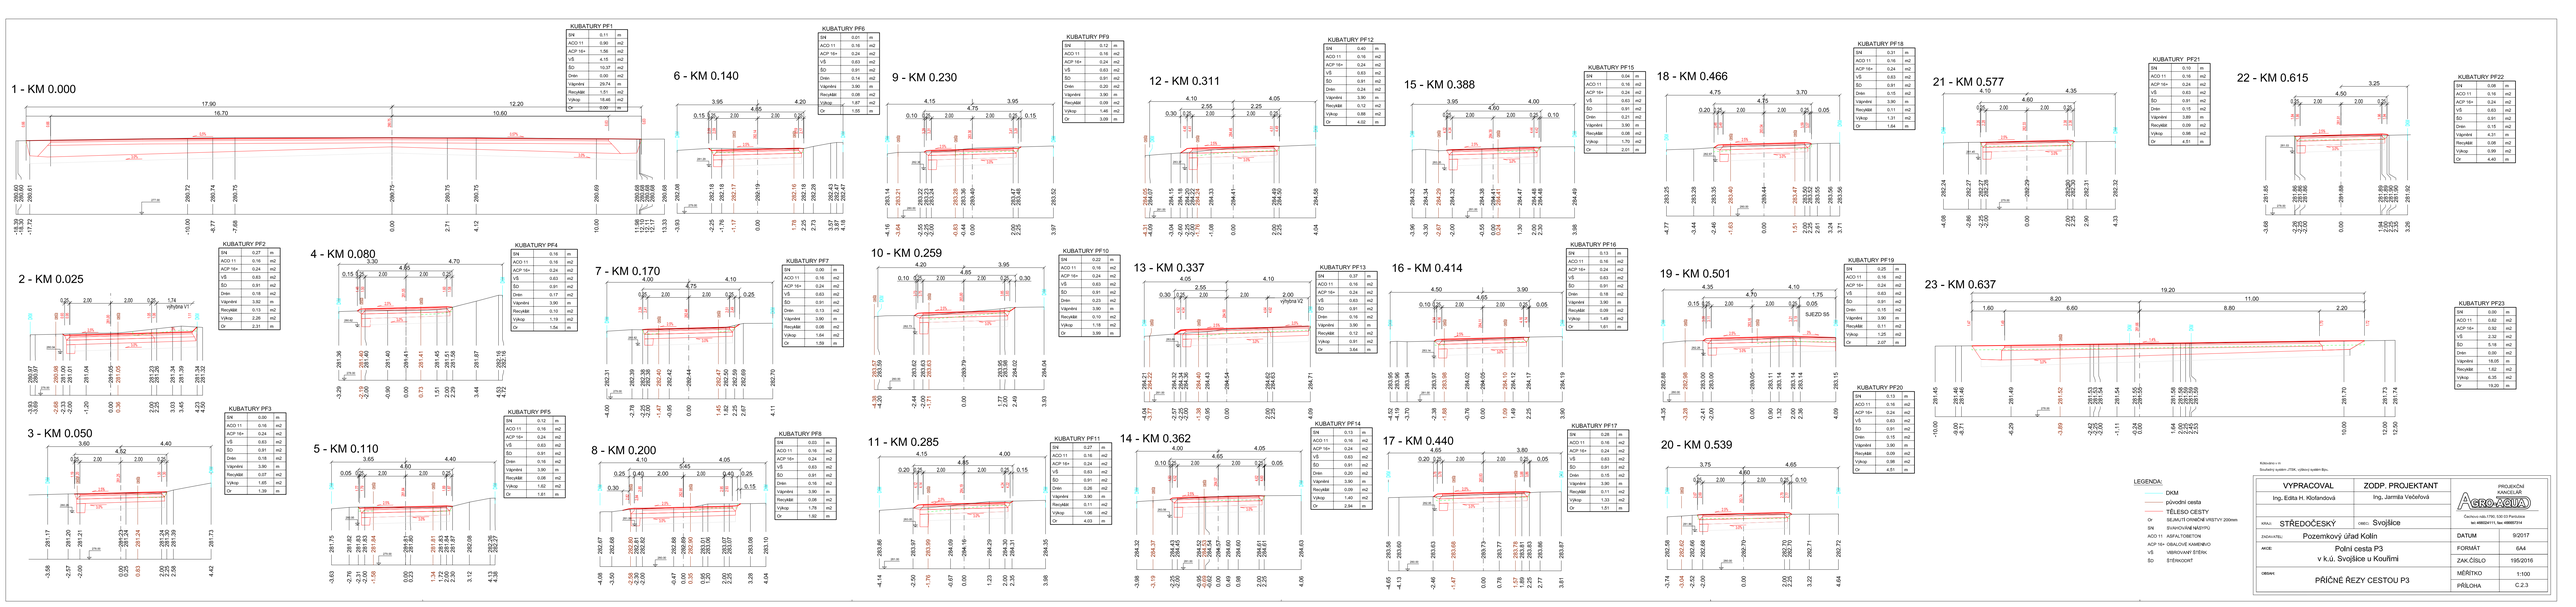
1 - KM 0.000
KUBATURY PF1
SN 0,11 m
ACO 11 0,90 m2
ACP 18+ 1,56 m2
VŠ 4,15 m2
SO 10,37 m2
Drén 0,00 m2
Výpěrky 29,74 m
Recyklát 1,81 m2
Výkop 18,46 m2
Cr 0,00 m
2 - KM 0.025
KUBATURY PF2
SN 0,27 m
ACO 11 0,16 m2
ACP 18+ 0,24 m2
VŠ 0,63 m2
SO 0,91 m2
Drén 0,16 m2
Výpěrky 3,92 m
Recyklát 0,13 m2
Výkop 2,26 m2
Cr 2,31 m
3 - KM 0.050
KUBATURY PF3
SN 0,00 m
ACO 11 0,16 m2
ACP 18+ 0,24 m2
VŠ 0,63 m2
SO 0,91 m2
Drén 0,16 m2
Výpěrky 3,90 m
Recyklát 0,07 m2
Výkop 1,65 m2
Cr 1,39 m
4 - KM 0.080
KUBATURY PF4
SN 0,16 m
ACO 11 0,16 m2
ACP 18+ 0,24 m2
VŠ 0,63 m2
SO 0,91 m2
Drén 0,17 m2
Výpěrky 3,90 m
Recyklát 0,10 m2
Výkop 1,79 m2
Cr 1,54 m
5 - KM 0.110
KUBATURY PF5
SN 0,12 m
ACO 11 0,16 m2
ACP 18+ 0,24 m2
VŠ 0,63 m2
SO 0,91 m2
Drén 0,16 m2
Výpěrky 3,90 m
Recyklát 0,08 m2
Výkop 1,62 m2
Cr 1,61 m
6 - KM 0.140
KUBATURY PF6
SN 0,01 m
ACO 11 0,16 m2
ACP 18+ 0,24 m2
VŠ 0,63 m2
SO 0,91 m2
Drén 0,14 m2
Výpěrky 3,90 m
Recyklát 0,09 m2
Výkop 1,87 m2
Cr 1,55 m
7 - KM 0.170
KUBATURY PF7
SN 0,00 m
ACO 11 0,16 m2
ACP 18+ 0,24 m2
VŠ 0,63 m2
SO 0,91 m2
Drén 0,13 m2
Výpěrky 3,90 m
Recyklát 0,08 m2
Výkop 1,64 m2
Cr 1,59 m
8 - KM 0.200
KUBATURY PF8
SN 0,03 m
ACO 11 0,16 m2
ACP 18+ 0,24 m2
VŠ 0,63 m2
SO 0,91 m2
Drén 0,16 m2
Výpěrky 3,90 m
Recyklát 0,06 m2
Výkop 1,78 m2
Cr 1,82 m
9 - KM 0.230
KUBATURY PF9
SN 0,12 m
ACO 11 0,16 m2
ACP 18+ 0,24 m2
VŠ 0,63 m2
SO 0,91 m2
Drén 0,20 m2
Výpěrky 3,90 m
Recyklát 0,09 m2
Výkop 1,46 m2
Cr 3,06 m
10 - KM 0.259
KUBATURY PF10
SN 0,22 m
ACO 11 0,16 m2
ACP 18+ 0,24 m2
VŠ 0,63 m2
SO 0,91 m2
Drén 0,23 m2
Výpěrky 3,90 m
Recyklát 0,10 m2
Výkop 1,18 m2
Cr 3,39 m
11 - KM 0.285
KUBATURY PF11
SN 0,27 m
ACO 11 0,16 m2
ACP 18+ 0,24 m2
VŠ 0,63 m2
SO 0,91 m2
Drén 0,26 m2
Výpěrky 3,90 m
Recyklát 0,11 m2
Výkop 1,06 m2
Cr 4,03 m
12 - KM 0.311
KUBATURY PF12
SN 0,40 m
ACO 11 0,16 m2
ACP 18+ 0,24 m2
VŠ 0,63 m2
SO 0,91 m2
Drén 0,24 m2
Výpěrky 3,90 m
Recyklát 0,12 m2
Výkop 0,88 m2
Cr 4,02 m
13 - KM 0.337
KUBATURY PF13
SN 0,37 m
ACO 11 0,16 m2
ACP 18+ 0,24 m2
VŠ 0,63 m2
SO 0,91 m2
Drén 0,16 m2
Výpěrky 3,90 m
Recyklát 0,13 m2
Výkop 0,91 m2
Cr 3,64 m
14 - KM 0.362
KUBATURY PF14
SN 0,13 m
ACO 11 0,16 m2
ACP 18+ 0,24 m2
VŠ 0,63 m2
SO 0,91 m2
Drén 0,20 m2
Výpěrky 3,90 m
Recyklát 0,09 m2
Výkop 1,40 m2
Cr 2,94 m
15 - KM 0.388
KUBATURY PF15
SN 0,04 m
ACO 11 0,16 m2
ACP 18+ 0,24 m2
VŠ 0,63 m2
SO 0,91 m2
Drén 0,21 m2
Výpěrky 3,90 m
Recyklát 0,08 m2
Výkop 1,70 m2
Cr 2,01 m
16 - KM 0.414
KUBATURY PF16
SN 0,13 m
ACO 11 0,16 m2
ACP 18+ 0,24 m2
VŠ 0,63 m2
SO 0,91 m2
Drén 0,16 m2
Výpěrky 3,90 m
Recyklát 0,09 m2
Výkop 1,49 m2
Cr 1,61 m
17 - KM 0.440
KUBATURY PF17
SN 0,26 m
ACO 11 0,16 m2
ACP 18+ 0,24 m2
VŠ 0,63 m2
SO 0,91 m2
Drén 0,15 m2
Výpěrky 3,90 m
Recyklát 0,11 m2
Výkop 1,53 m2
Cr 1,51 m
18 - KM 0.466
KUBATURY PF18
SN 0,01 m
ACO 11 0,16 m2
ACP 18+ 0,24 m2
VŠ 0,63 m2
SO 0,91 m2
Drén 0,15 m2
Výpěrky 3,90 m
Recyklát 0,08 m2
Výkop 1,31 m2
Cr 1,64 m
19 - KM 0.501
KUBATURY PF19
SN 0,25 m
ACO 11 0,16 m2
ACP 18+ 0,24 m2
VŠ 0,63 m2
SO 0,91 m2
Drén 0,15 m2
Výpěrky 3,90 m
Recyklát 0,11 m2
Výkop 1,25 m2
Cr 2,07 m
SJEZD S5
KUBATURY PF20
SN 0,13 m
ACO 11 0,16 m2
ACP 18+ 0,24 m2
VŠ 0,63 m2
SO 0,91 m2
Drén 0,15 m2
Výpěrky 3,90 m
Recyklát 0,09 m2
Výkop 0,98 m2
Cr 4,81 m
20 - KM 0.539
21 - KM 0.577
KUBATURY PF21
SN 0,10 m
ACO 11 0,16 m2
ACP 18+ 0,24 m2
VŠ 0,63 m2
SO 0,91 m2
Drén 0,15 m2
Výpěrky 4,31 m
Recyklát 0,08 m2
Výkop 0,86 m2
Cr 4,51 m
22 - KM 0.615
KUBATURY PF22
SN 0,06 m
ACO 11 0,16 m2
ACP 18+ 0,24 m2
VŠ 0,63 m2
SO 0,91 m2
Drén 0,15 m2
Výpěrky 4,31 m
Recyklát 0,06 m2
Výkop 0,92 m2
Cr 4,40 m
23 - KM 0.637
KUBATURY PF23
SN 0,00 m
ACO 11 0,62 m2
ACP 18+ 0,92 m2
VŠ 2,32 m2
SO 5,18 m2
Drén 0,00 m2
Výpěrky 18,05 m
Recyklát 1,92 m2
Výkop 6,45 m2
Cr 19,20 m
LEGENDA:
DKM
původní cesta
TĚLESO CESTY
Cr SEJMUTÍ ORNIČNÉ VRSTVY 200mm
SN SVAHOVÉ NÁSYPY
ACO 11 ASFALTOBETON
ACP 18+ DRUHOVÉ KAMENIVO
VŠ VIBROVANÝ ŠTĚRK
SO ŠTĚRKODRT
Kótování v m, kromě úhlů (°), sklonů a staničení (km).
Souřadnice systému JTSK, výškový systém Bpv.
VYPRACOVAL
Ing. Edita H. Klofanová
ZODP. PROJEKTANT
Ing. Jarmila Večerová
PROJEKČNÍ KANCELÁŘ
AEROASIA
Zachova vás 1799, 330 23 Nezvěstice
tel: 499524111, fax: 499805314
KRAJ: STŘEDOČESKÝ
OBEC: Svojšice
ZAKÁZKA: Pozemkový úřad Kolín
AKCE: Polní cesta P3
v k.ú. Svojšice u Kouřimi
OBSAH: PŘÍČNÉ ŘEZY CESTOU P3
DATUM 9/2017
FORMÁT 6A4
ZAK.ČÍSLO 195/2016
MĚŘÍTKO 1:100
PŘÍLOHA C.2.3