


TĚLESO CESTY S PODÉLNOU DRENÁŽÍ

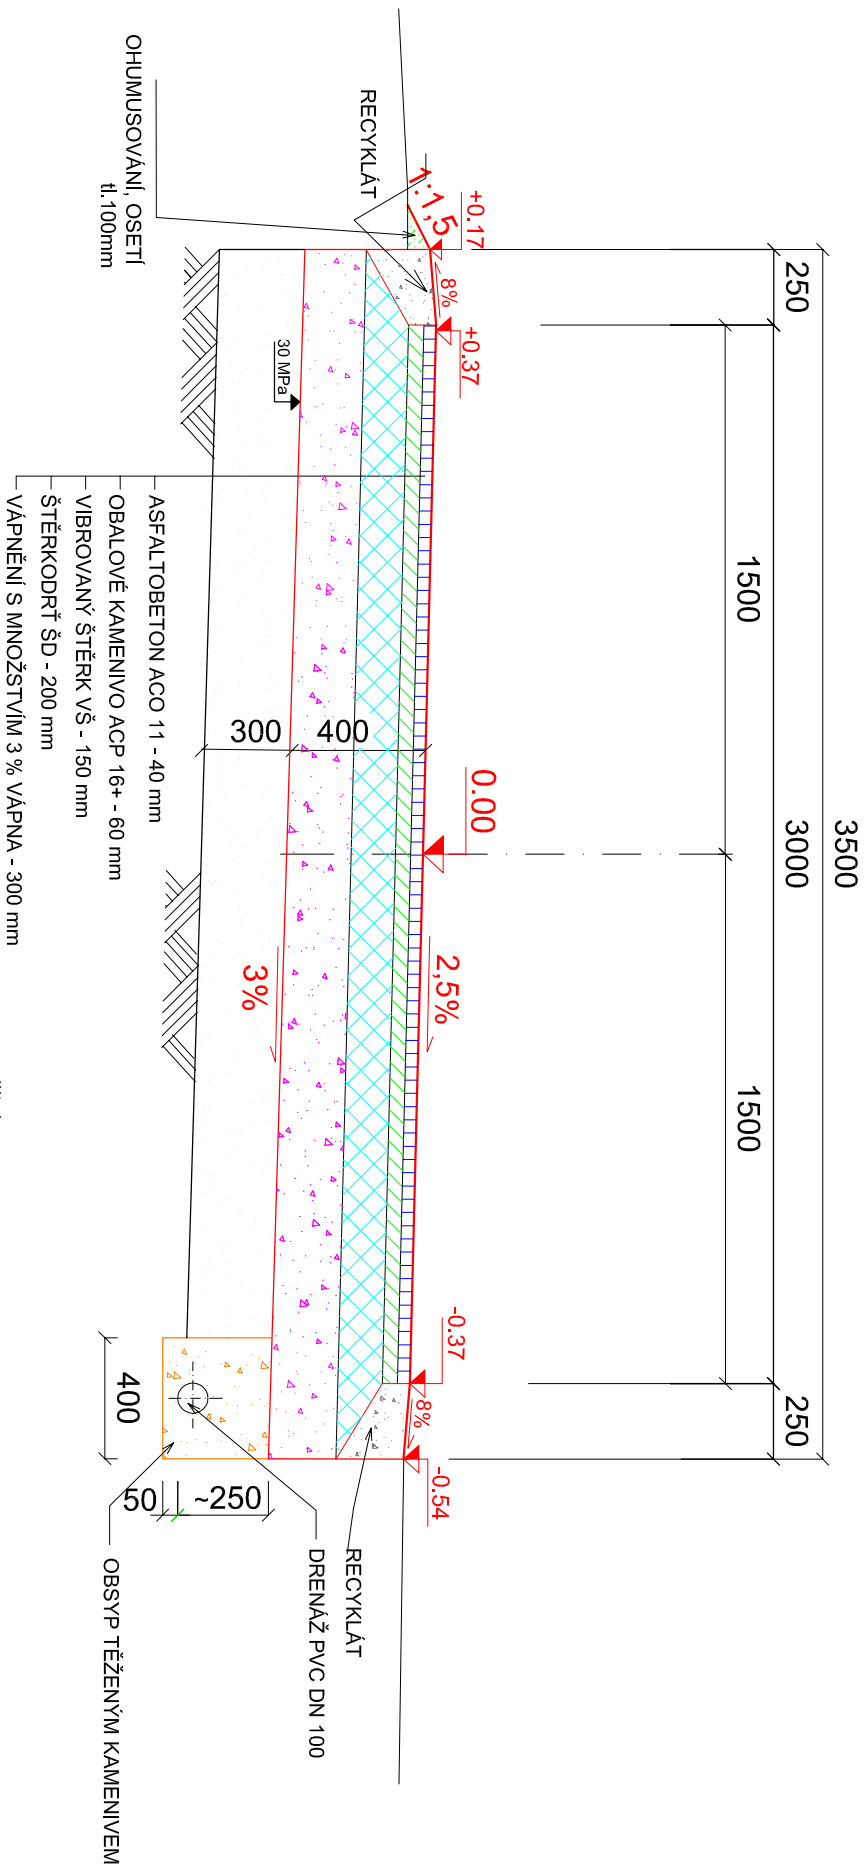

Kótováno v m
Souřadný systém JTSK, výškový systém Bpv.

VYPRACOVAL		ZODP. PROJEKTANT	
Ing. Edita H. Kľofandová		Ing. Jarmila Večerťová	
KRAJ: STŘEDOČESKÝ		OBEČ: Svojiřice	
ZADAVATEL: Pozenkový úřad Koliř		DATUM: 9/2017	
AKČE: Polní cesta P12		FORMÁT: 1A4	
v k.ú. Svojiřice u Kouřimi		ZAK.ČÍSLO: 195/2016	
OBSAH: VZOROVÝ PŘÍČNÝ ŘEZ		MĚŘÍTKO: 1:25	
		PŘÍLOHA: C.2.1	

Agro-Aqua

PROJEKČNÍ KANCELÁŘ

Čechovo nář.1790, 530 03 Pardubice
tel: 466024111, fax: 46667314