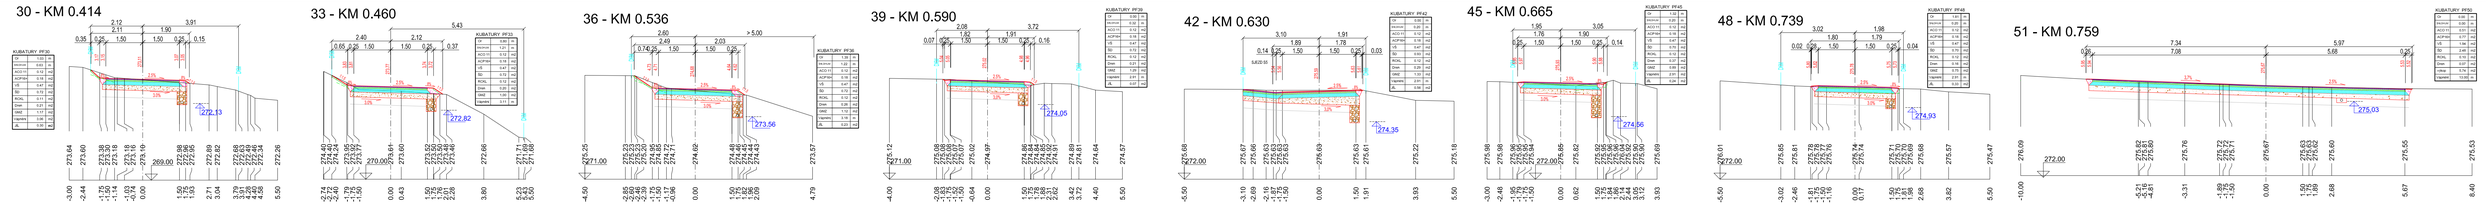

LEGENDA:

- DKM
- původní cesta
- TĚLESO CESTY
- Or SEJMUTÍ ORNIČNÍ VRSTVY 200mm

SN SVAHOVÁNÍ NÁSYPU
ACO 11 ASFALTOBETON
ACP 16+ OBALOVÉ KAMENIVO
VŠ VIBROVANÝ ŠTĚRK
ŠD ŠTĚRKODRŤ
Vápenný

Kótování v m
Souřadný systém JTSK, výškový systém Bpv.

VYPRACOVAL	ZODP. PROJEKTANT	PROJEKČNÍ KANCELÁŘ AGRO-AQUA Čechova nás.1790, 530 03 Pardubice tel: 466024111, fax: 466863114
Ing. Edita H. Klofandová	Ing. Jarmila Večeřová	
KRAJ: STŘEDOČESKÝ	OBEC: Svojšice	
ZADAVATEL: Pozemkový úřad Kolín		DATUM 9/2017
AKCE: Polní cesta P12 v k.ú. Svojšice u Kouřimi		FORMÁT 5A4
		ZAK.ČÍSLO 195/2016
OBSAH: PŘÍČNÉ ŘEZY CESTOU P12 - 2.část		MĚŘÍTKO 1:100
		PŘÍLOHA C.2.3.2