
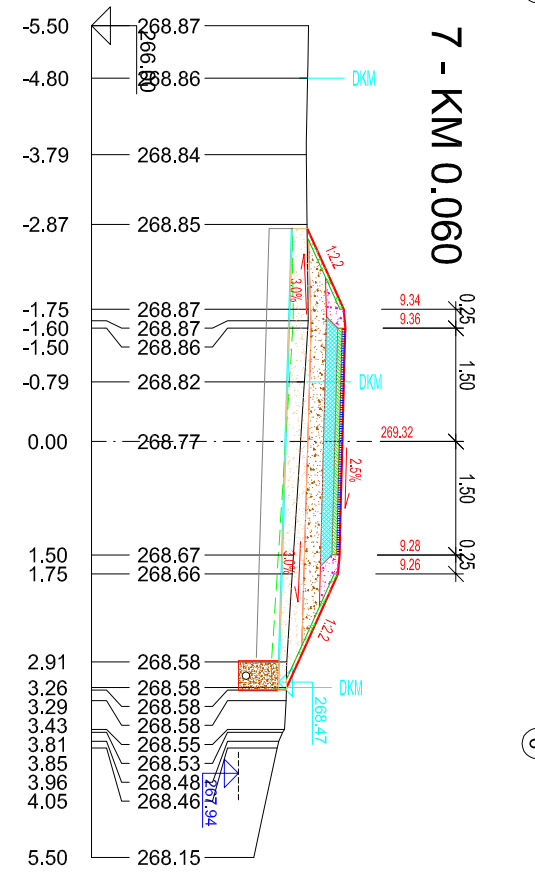
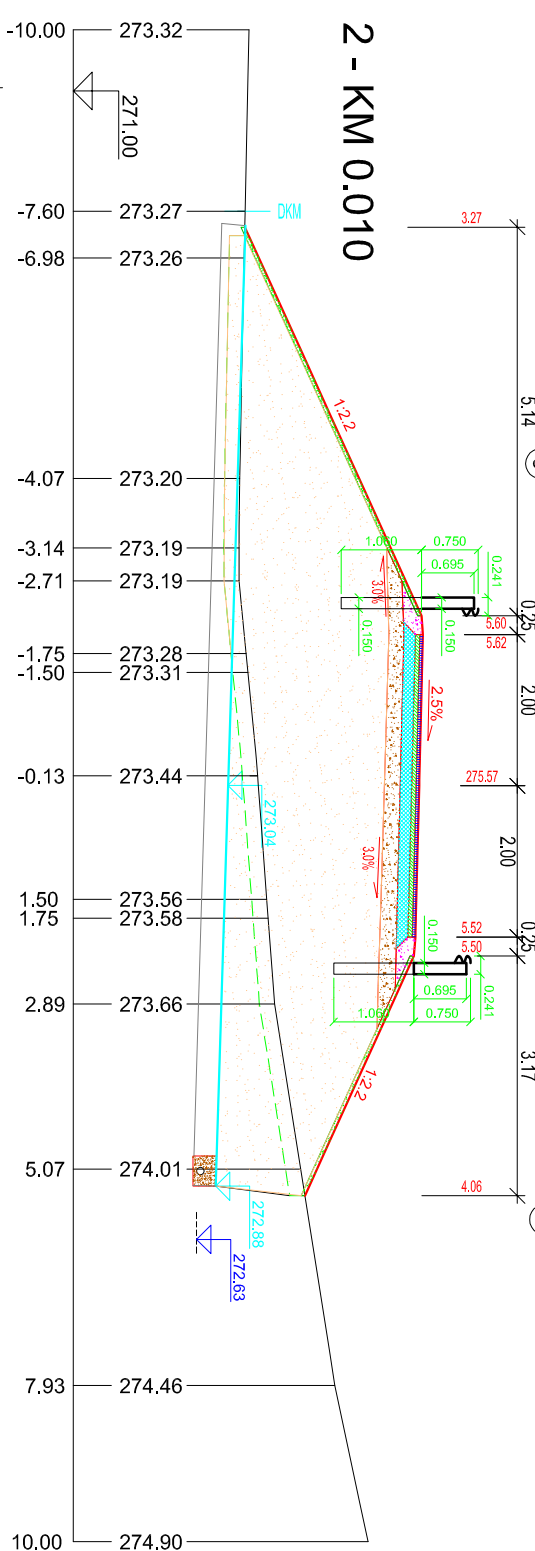



SEJMUTÍ DRNOVÉ VRSTVY
KONSTRUKCE VOZOVKY
VÁPŇENÁ VRSTVA

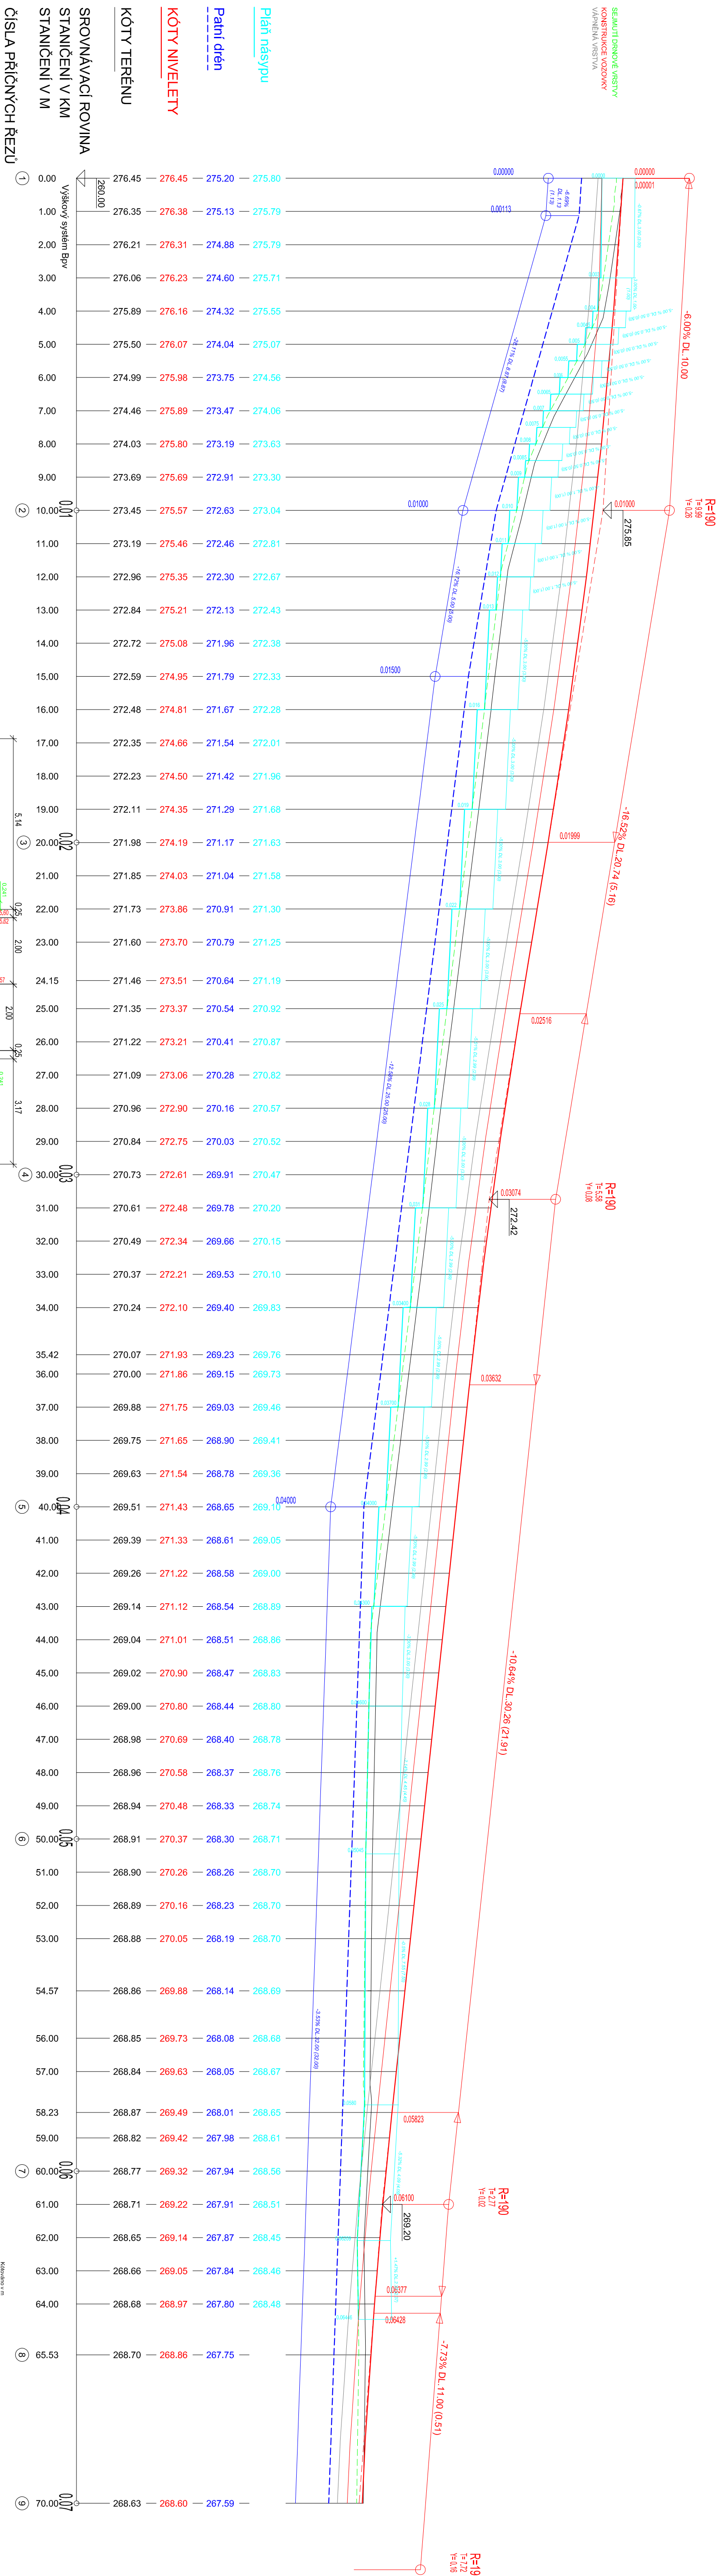

VYPRACOVAL		ZODP. PROJEKTANT		 PROJEKČNÍ KANCELÁŘ
Ing. Edita H. Křofanová		Ing. Jarmila Vedečová		
STŘEDOČESKÝ		OBLAST Svojišče		
ZADAVATEL		Pozemkový úřad Kolín		
AKCE		Polní cesta P2 v k.ú. Svojišče u Koutříně		
ORGANIZACE		NÁSTYP		
		DATUM	9/2017	
		FORMÁT	A4	
		ZAK.ČÍSLO	195/2016	
		MĚŘÍTKO	1:100	
		PŘÍLOHA	C.2.8	