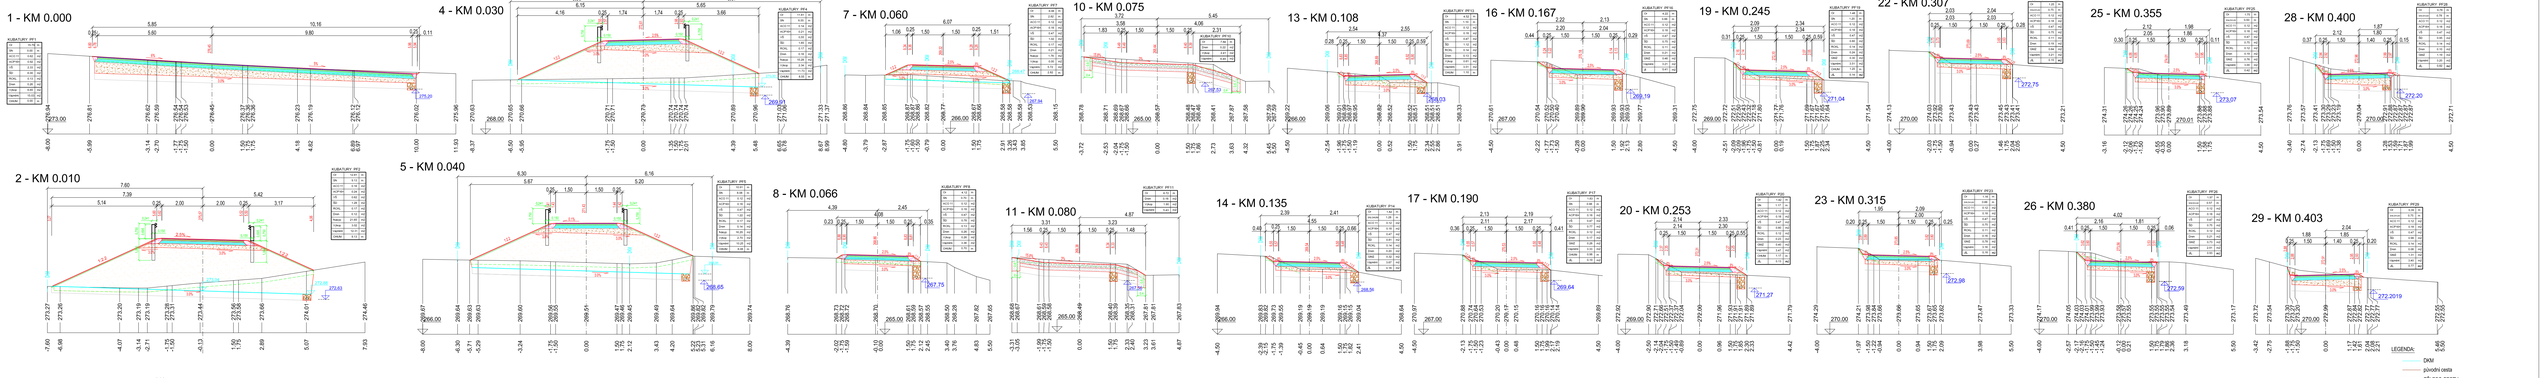

Kótování v m, výšky v Bpv,
Souřadnicový systém JTSK, výškový systém Bpv,

VYPRACOVAL	ZODP. PROJEKTANT		PROJEKČNÍ KANCELÁŘ
Ing. Edita H. Klofanová	Ing. Jarmila Večeřová		AEROASFALTA
KRAJ: STŘEDOČESKÝ	OBEC: Svojšice		Zavřená ulice 1799, 530 03 Pardubice tel: 466024111, fax: 466063314
ZAKÁZKA: Pozemkový úřad Kolín		DATUM	9/2017
AKCE: Polní cesta P12 v k.ú. Svojšice u Kouřimi		FORMÁT	6A4
		ZAK.ČÍSLO	195/2016
OBSAH: PŘÍČNÉ ŘEZY CESTOU P12 - 1.část		MĚŘÍTKO	1:100
		PŘÍLOHA	C.2.3.1