




VZOROVÝ PŘÍČNÝ ŘEZ HRÁZÍ 1:50

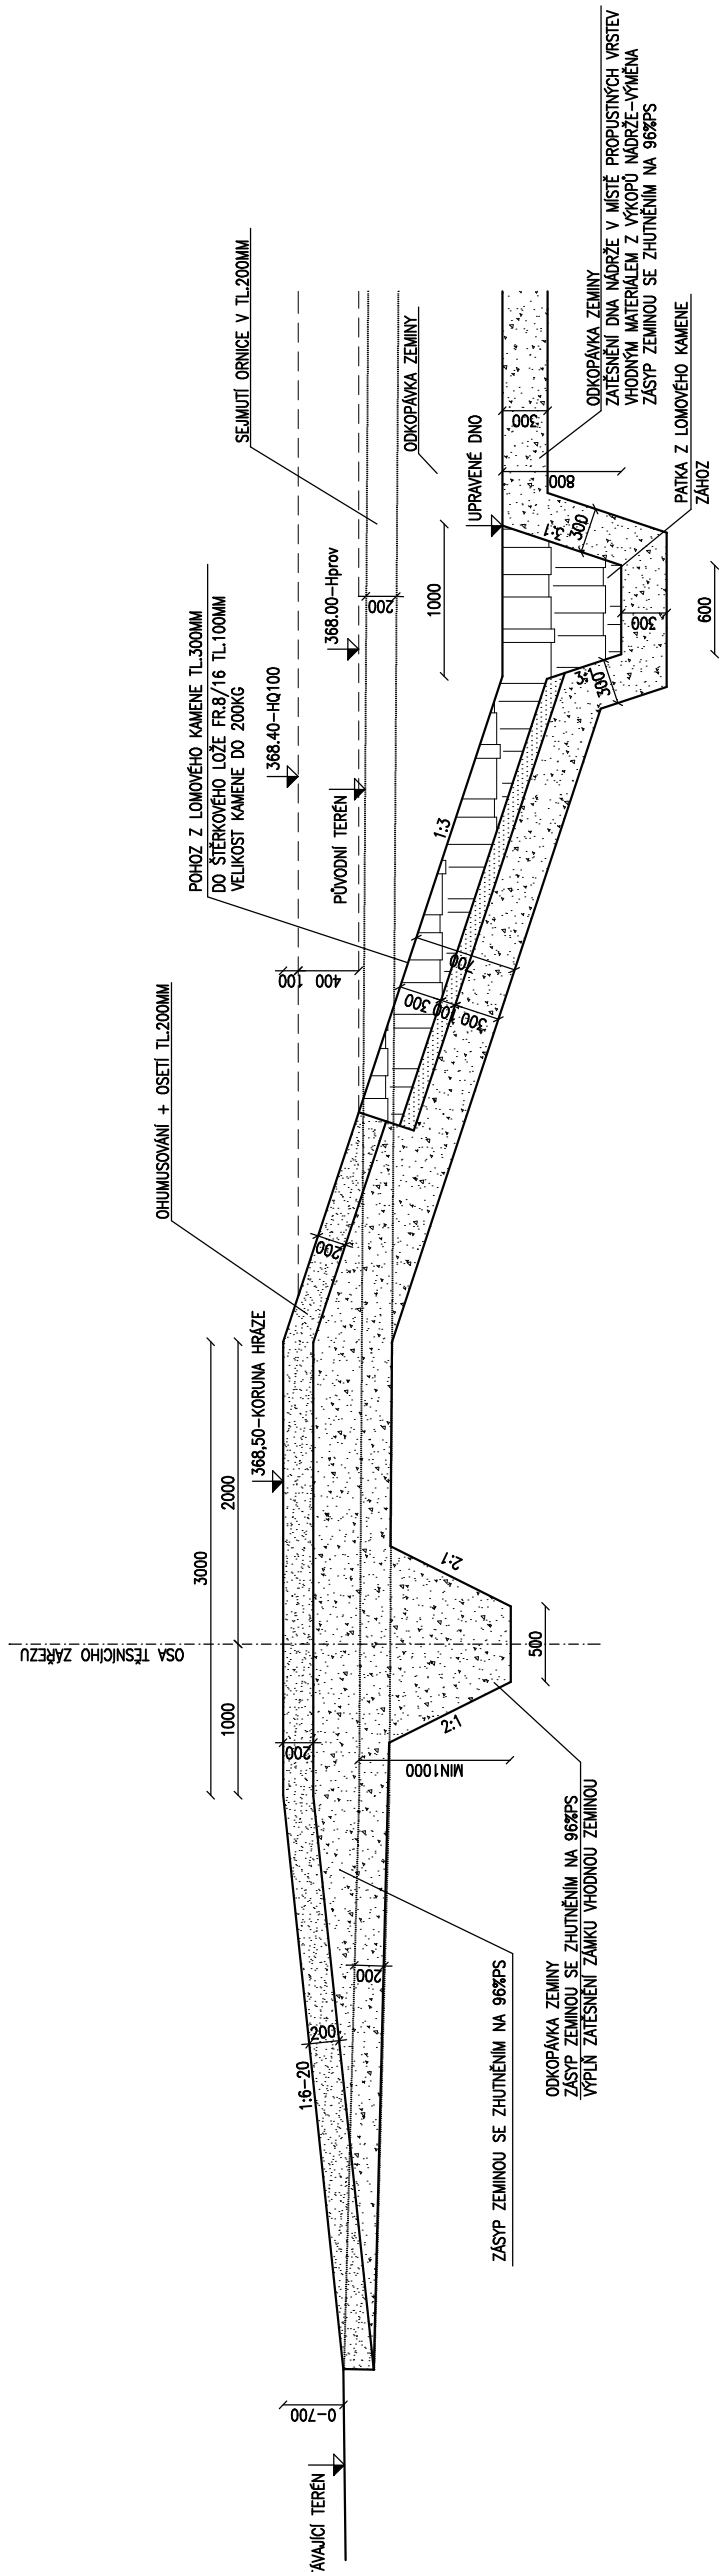

VZOROVÝ PODÉLNÝ ŘEZ PŘELIVEM 1:50

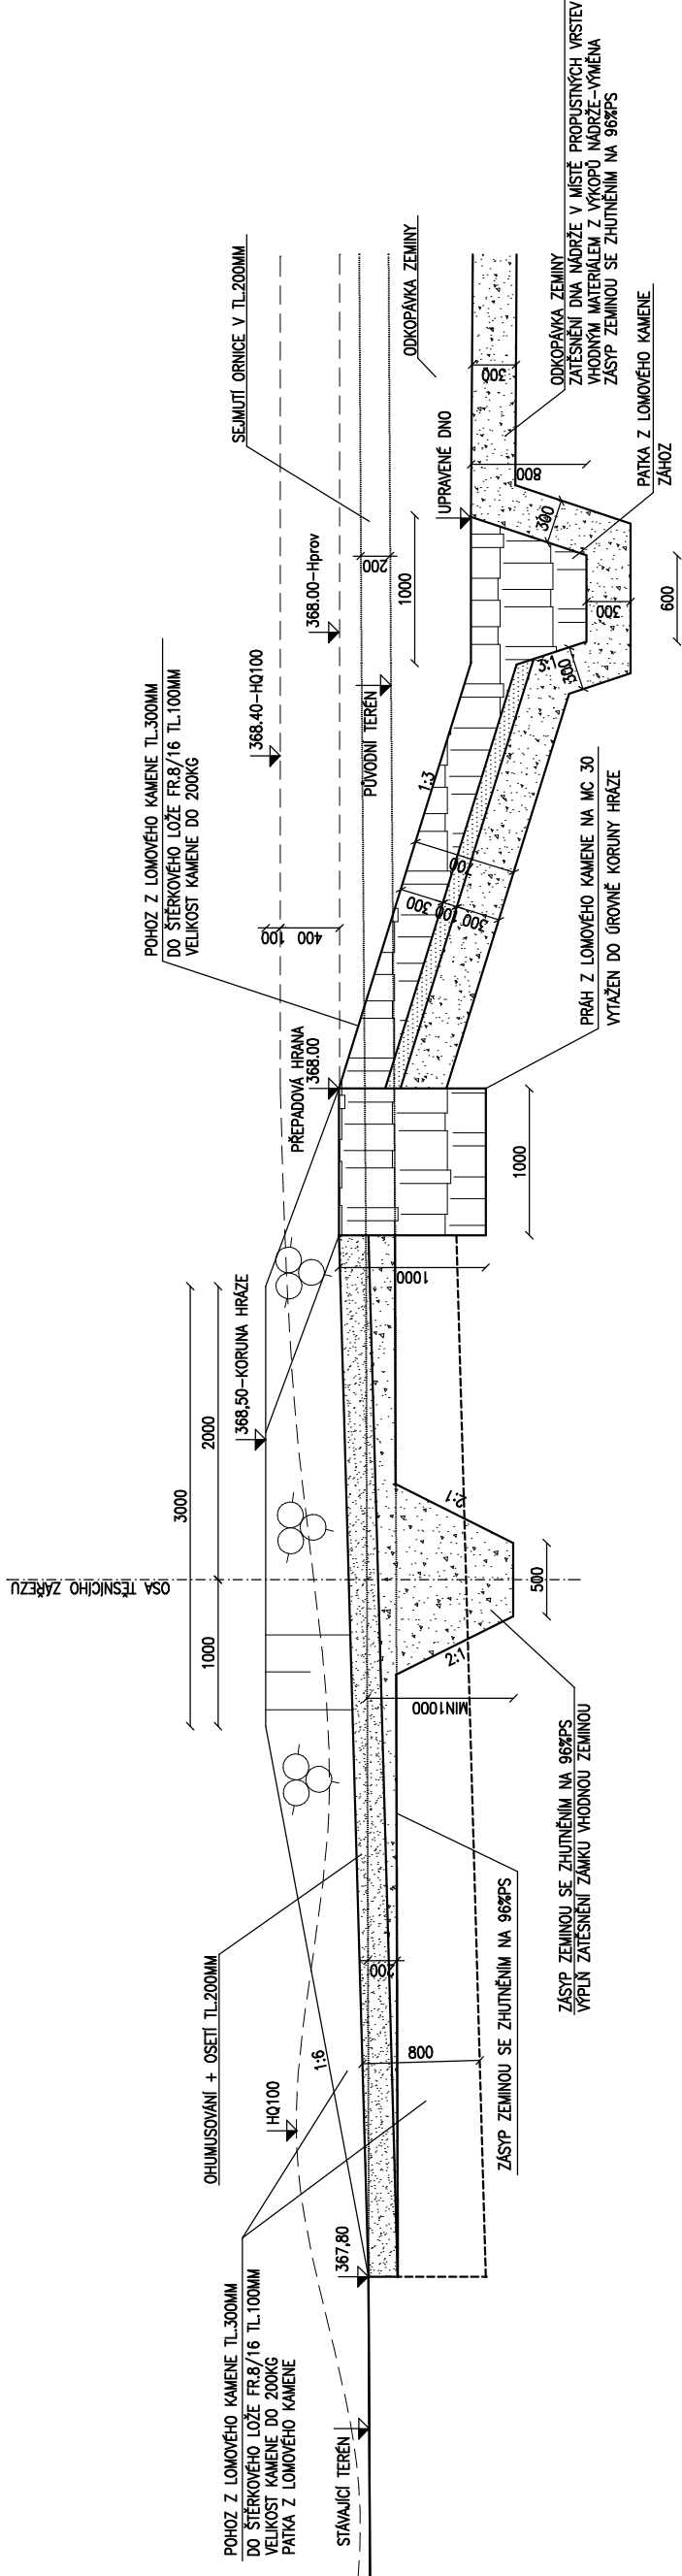

VZOROVÝ PŘÍČNÝ ŘEZ PŘELIVEM 1:50

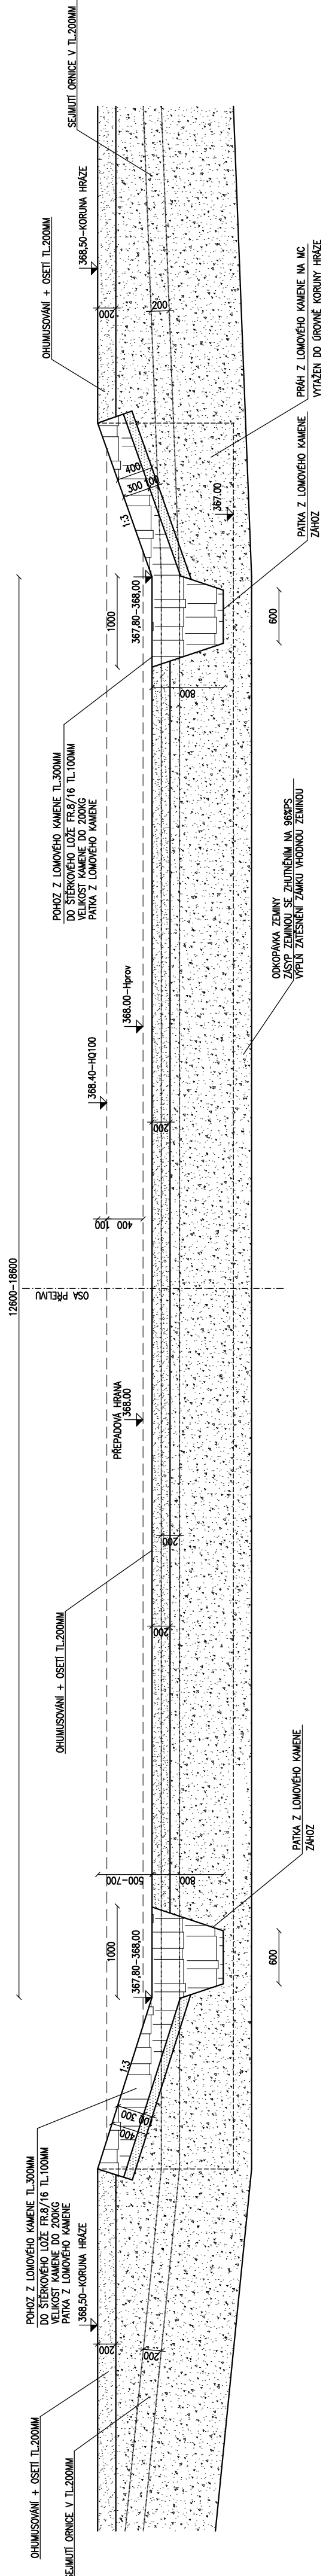

Čís. zakázky	Datum	Stupeň	Ing. Milan Jícha projektová činnost ve stavebnictví Opavská 50, 312 00 Plzeň tel:603 212 293, e-mail: voda.gp@volny.cz IČO: 44648146, DIČ:CZ6002101369	Měřítka
312/2019	10/2019	DSP, DPS		
Zodb. projektant:	Ing. Jícha	Ved. projektant:		
Investor: Státní pozemkový úřad, KPO pro Plzeňský kraj, Pobočka Plzeň, Nerudova 35, Plzeň				
Akce:			1:50	
STAVBA VODNÍ NÁDRŽE VN V K.Ú.BUČEK				
VZOROVÉ PŘÍČNÉ ŘEZY HRÁZÍ				
Obsah:			Příloha č.	
Kraj: Plzeňský	D.1.1.11			
Městský úřad: Kozlany				