

Čís. zakázky	Datum	Stupeň	Ing. Milan Jícha projektová činnost ve stavebnictví Orešské 50, 312 00 Píseň IČ: 303 212 293, e-mail: vojta.jicha@seznam.cz IČDI: 44648146, DIČ: CZ6002101366	Měřítko	
312/2019	10/2019	DSP, D+S		1:1000	
Zodp. projektant:	Ing. Jícha	Ved. projektant:		Ing. Jícha	
Investor:	Státní pozemkový úřad, KPÚ pro Plzeňský kraj, Pčbočka 21				Číslo č.
Alce:					C.2
STAVBA VODNÍ NÁDRŽE VN V K.Ú.BUČEK				KATASTRÁLNÍ SITUÁČNÍ VÝKRES	
Obsch:					
Kraj:	Plzeňský	Městský úřad: Kozlany			

19.12.2019

Město Kozlany

Dotčený pozemek : č.parc.1137


Vlastník: Hk 1 41

Způsob dotčení: přístup při stavbě
zasypání původní trasy koryta

Připomínky:

Jako vlastník pozemku souhlasím s navrženými opatřeními:

Datum: 14.12.2019 Podpis: [redacted]

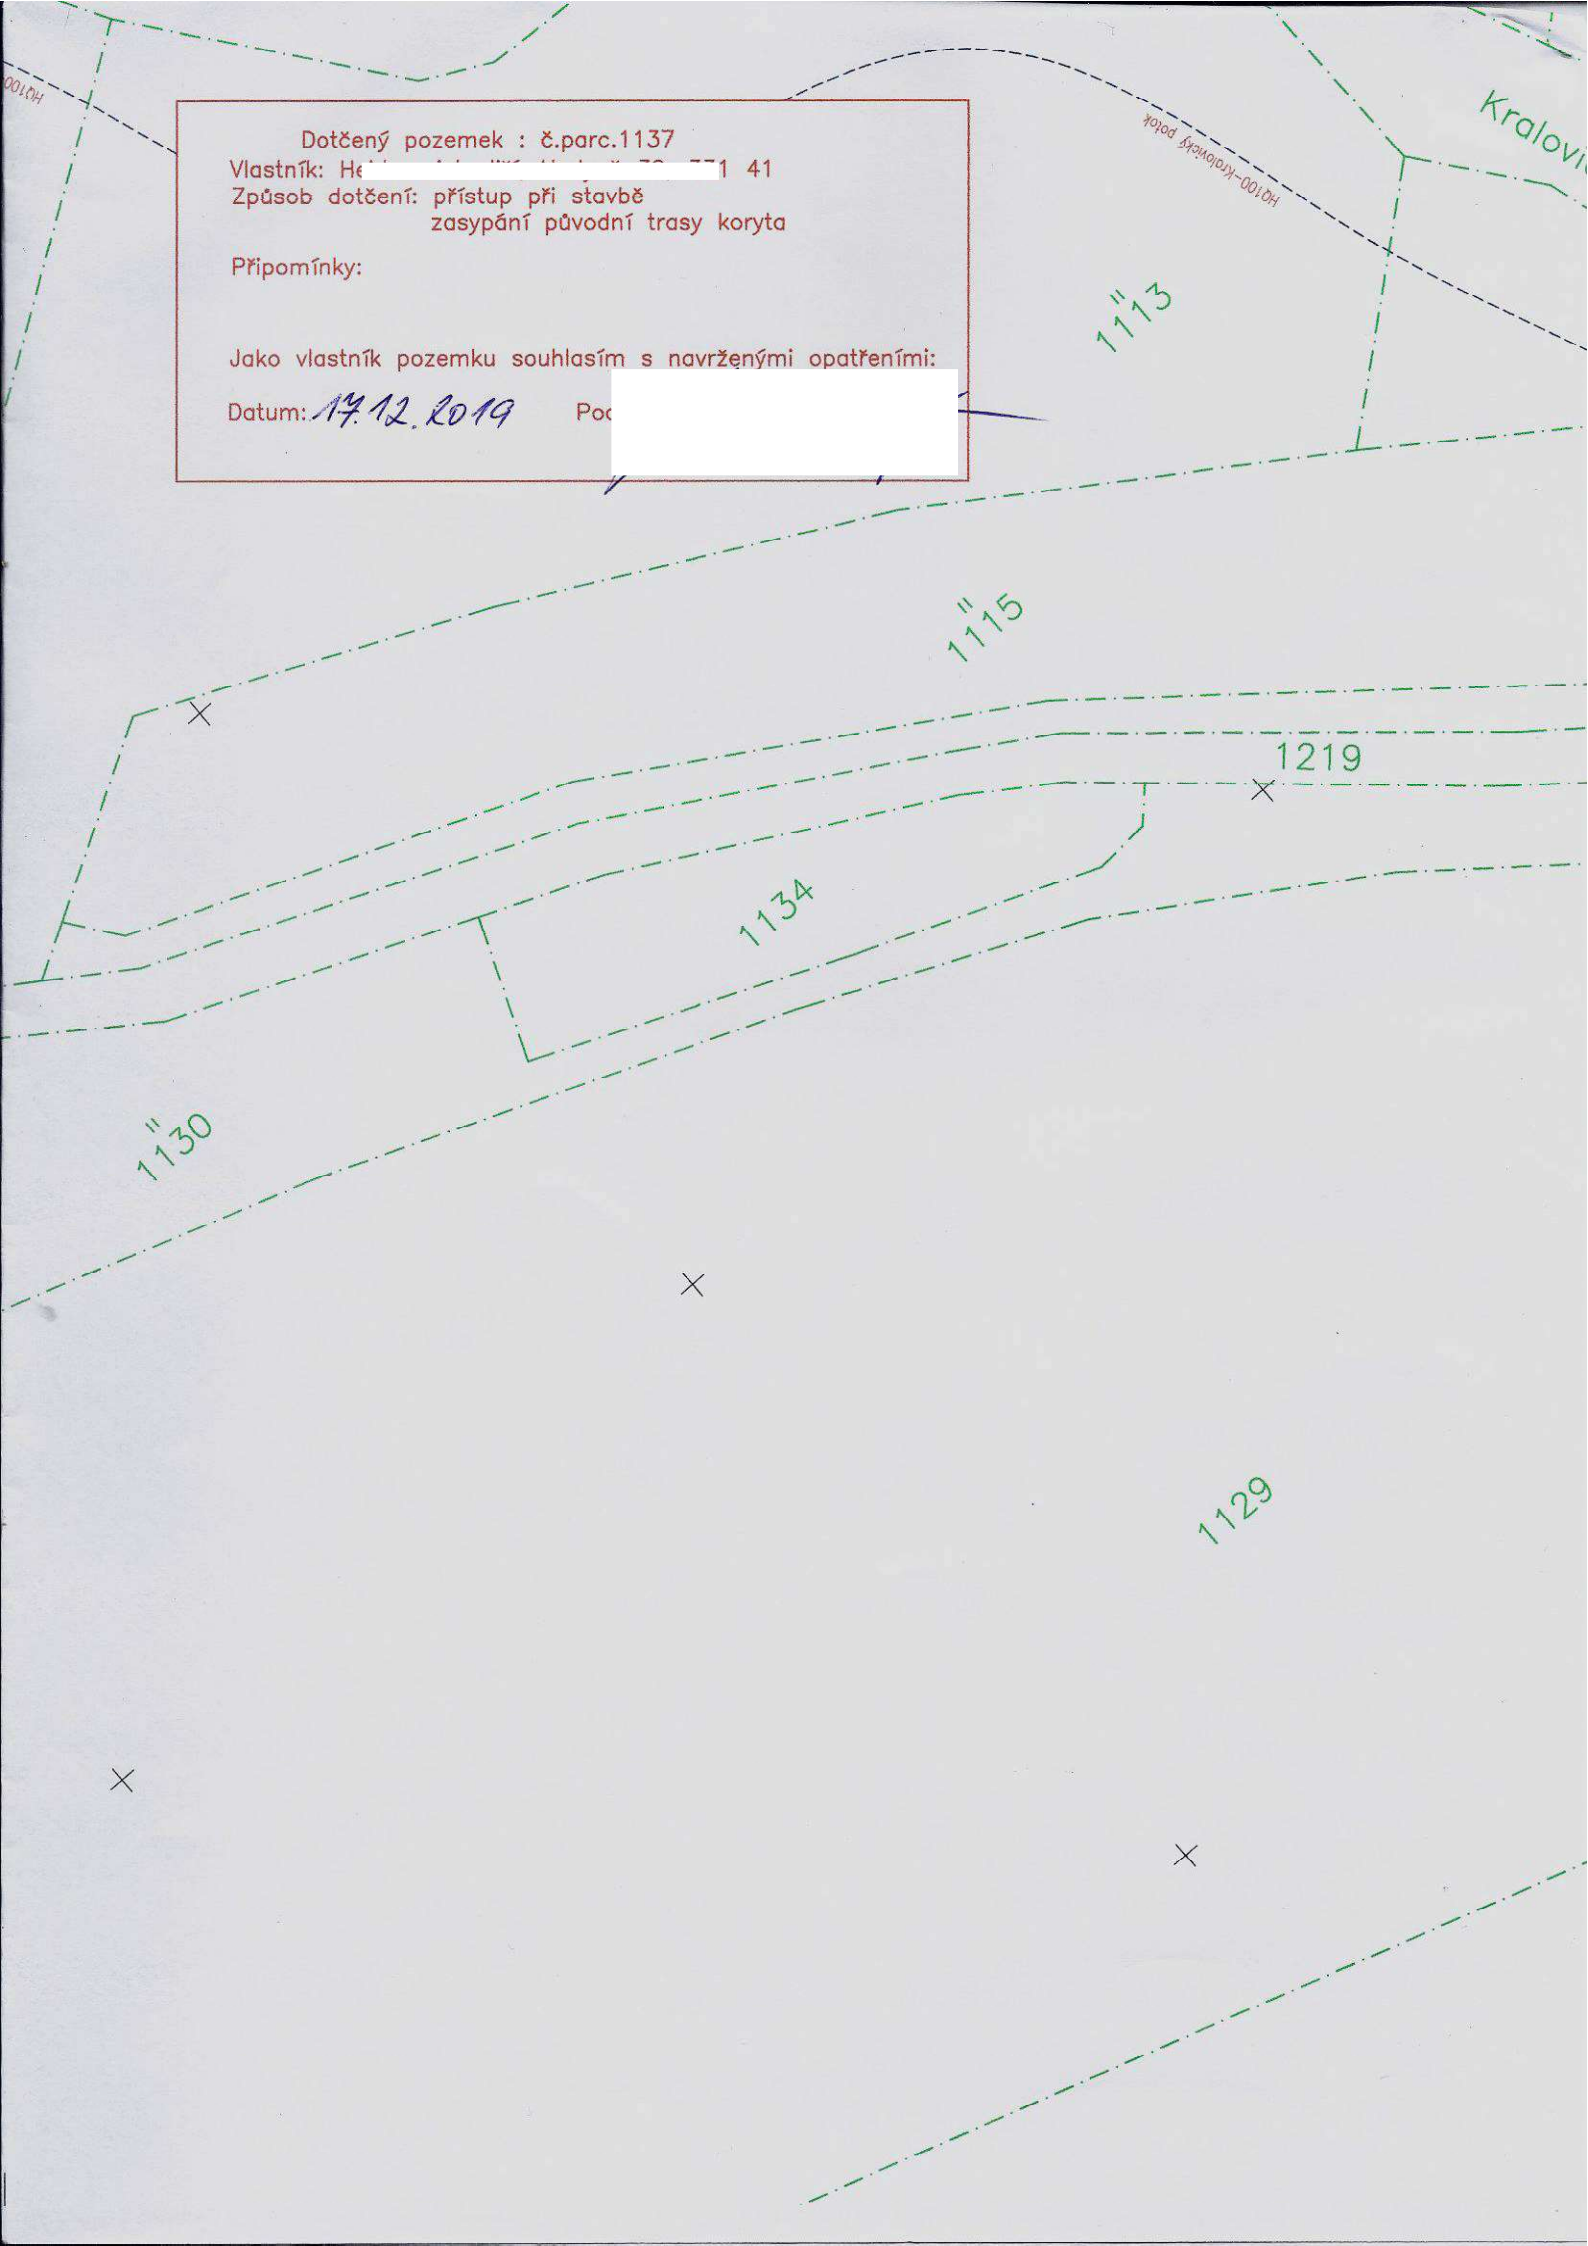

SO-

kácení

K.ú. Hodyně u Dřevce
1194 K.ú. Buček
Kralovický potok

přístup

křížení s kabely SEK+uložení do k
trubní odpad DN300 v dl.63,0m

napouštěcí objekt-práh s hradítky
doplnění stáv.zpevnění+zpevnění koryta rovnatinou z lomového kamene

Dotčený pozemek : č.parc.1135

Vlastník:

Způsob dotčení: vedení trubního odpadu v dl.53,0m
přístup při stavbě
zasypání původní trasy koryta

Připomínky:

Jako vlastník pozemku souhlasím s navrženými opatřeními:

Datum: 10.12.

1112

903/6

903/3

903/5

1724

W02808=X+Y=1048800m

levostranný přítok
IDVT 10274177

ek : č.parc.1143
ádražní 784, Kralovice, 331 41
up při stavbě
pání původní trasy koryta

u souhlasím s navrženými opatřeními:

Podpis:

Dotčený pozemek : č.parc.1142

Vlastník: 30 05

Způsob dotčení: přístup při stavbě
zasypání původní trasy koryta

Připomínky:

Jako vlastník pozemku souhlasím s navrženými opatřeními:

Datum: 10.12.

práh z lomového kamene na MC

práh z lomového kamene na MC

osazení novéh
+zpevnění výúst

SO-
IC

práh z lomo

ní

kácení

přístup

práh z

Hodyně u Převce
K. u. Bučků

kamenná rovnanina na vyústění strouhy do nádrže

U mlýna

