


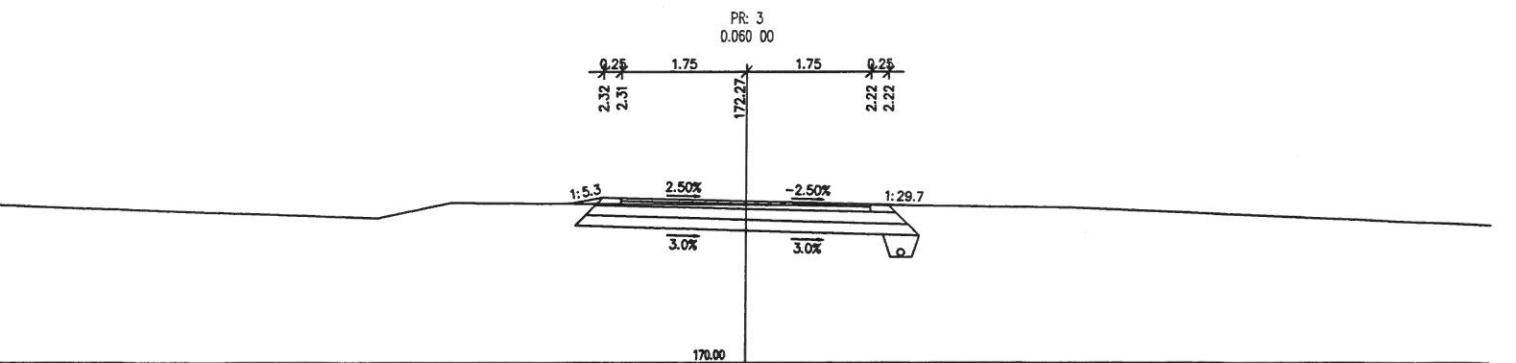
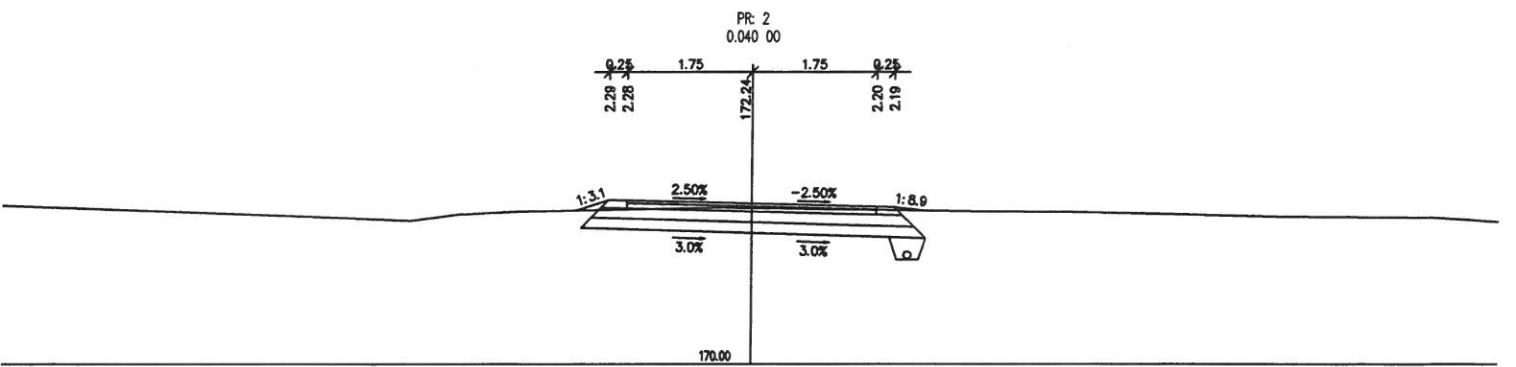
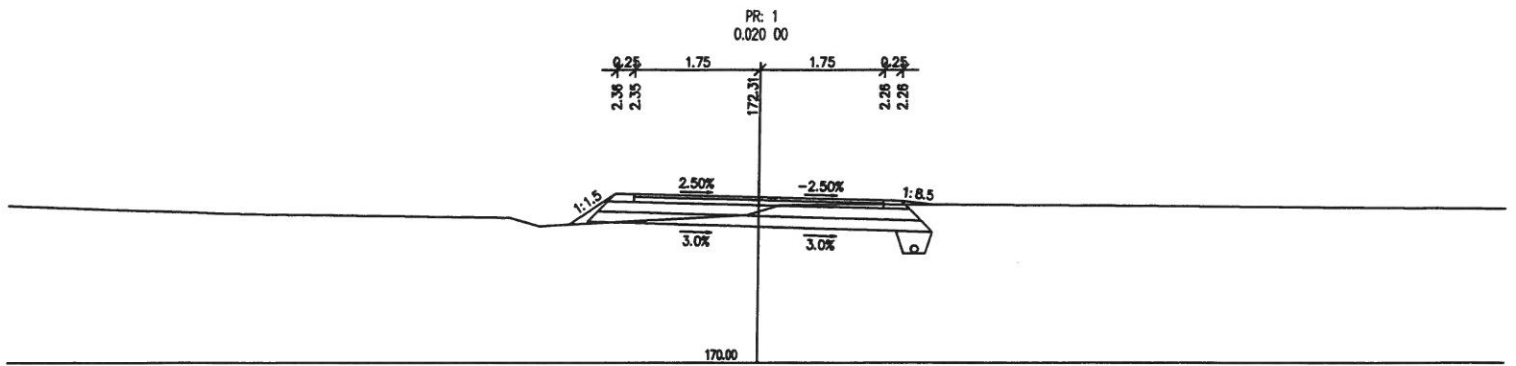




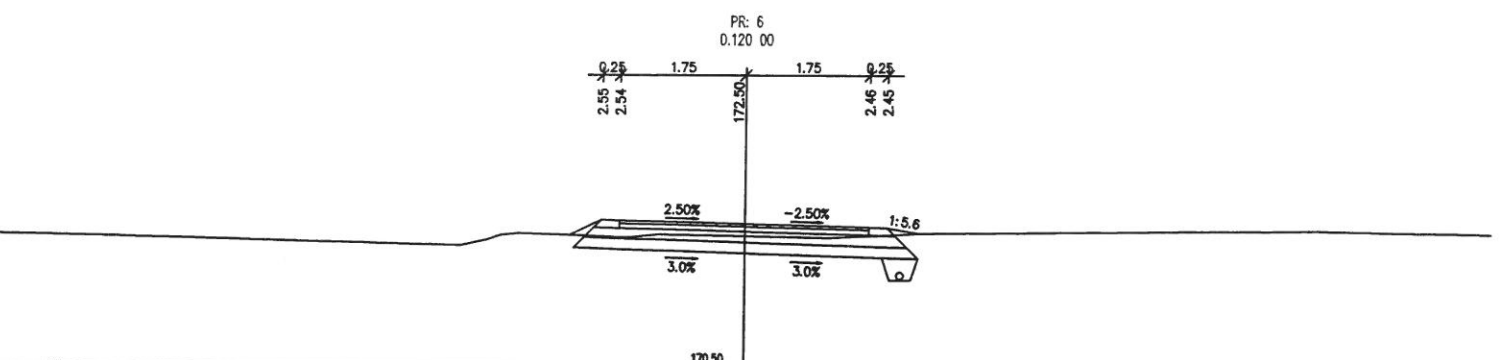


NDCon s, r, o,
Zlatnická 10/1582, 110 00 Praha 1, Česká republika


Vypracoval : Ing. Pavel Ibl	Vedoucí projektu : Ing. Pavel Ibl	Autorizace :	Paré :
Kreslil : Bc. Jan Pavlík	Odpovědný projektant : Ing. Pavel Rittenauer		
Investor : ČR – Státní pozemkový úřad, Pobočka Mělník Bezručova 109, 276 01 Mělník			
Stavba : Polní cesty C4 a C5 v k.ú. Lhota u Dřís		Formát : A4	Datum : 8/2016
Část : C.1. Stavební část S0 101 – Polní cesta C4		Stupeň: DSP/DPS	Číslo zakázky : 495/16
Obsah : Příčné řezy		Měřítko : 1:100	Číslo přílohy : C.1.4.

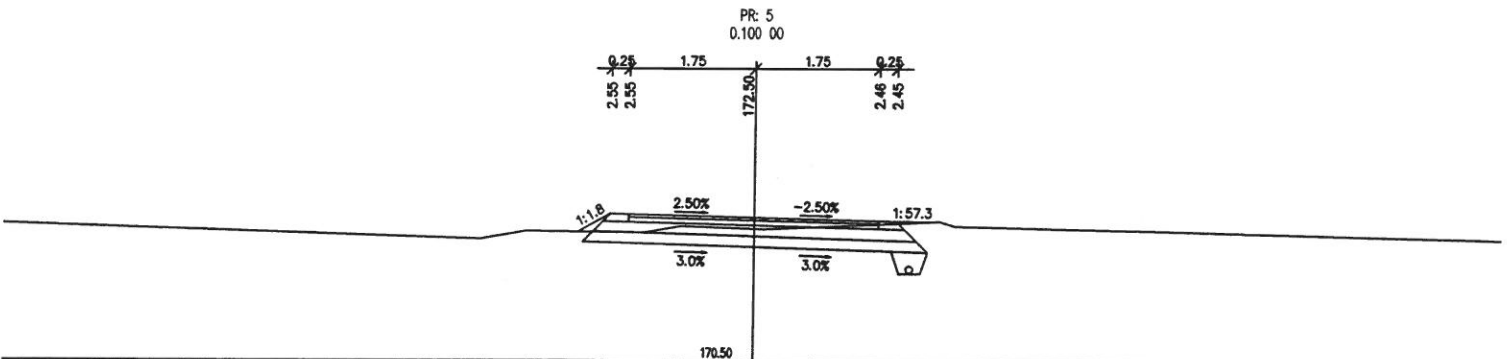

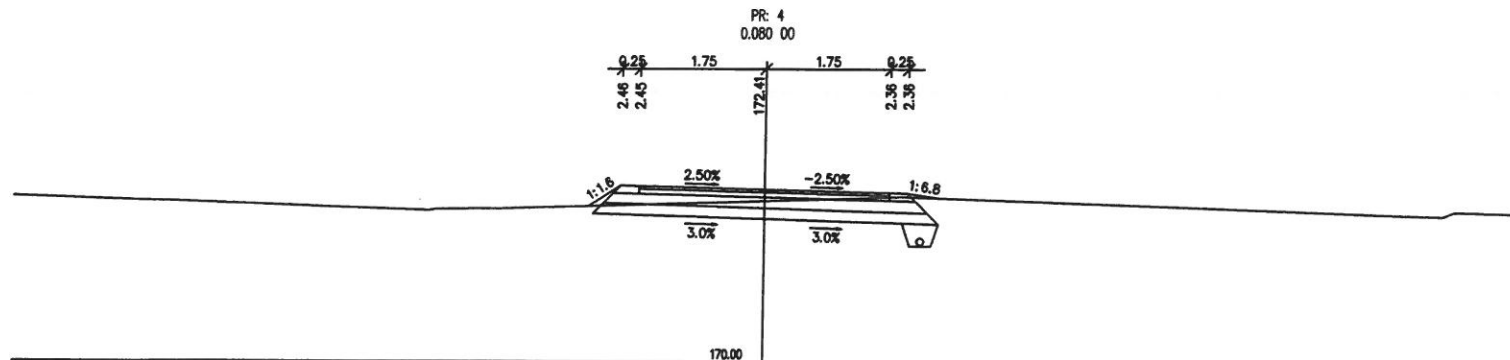


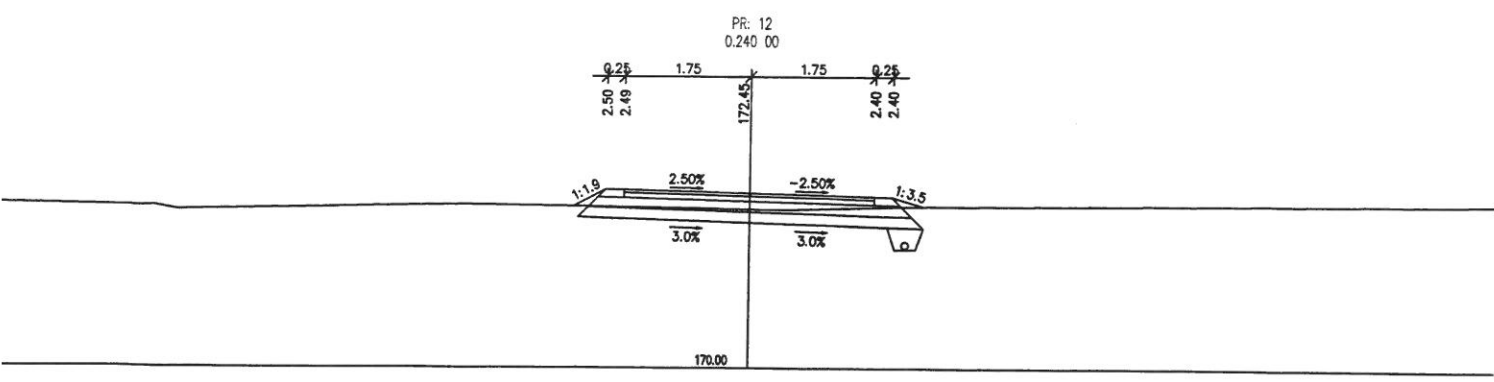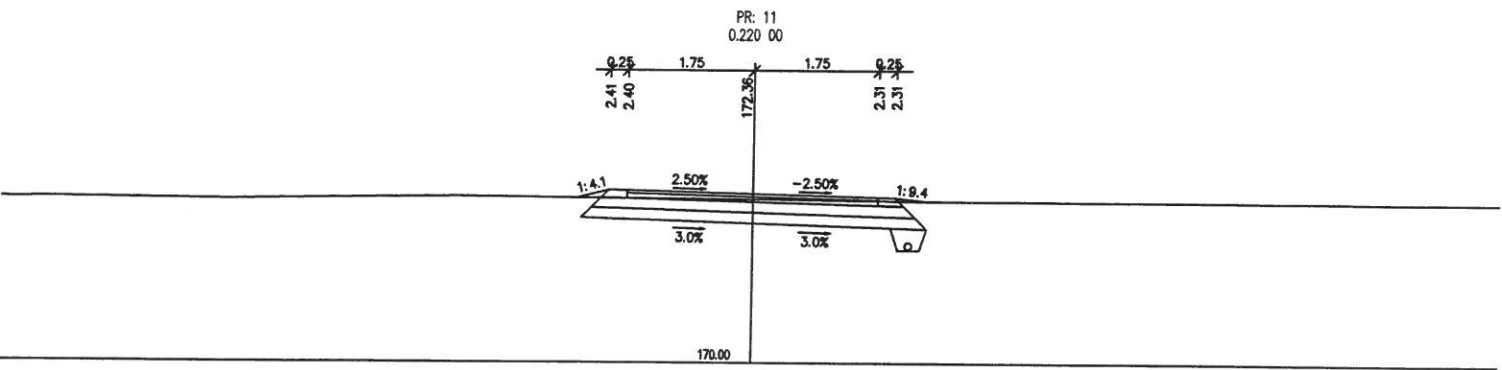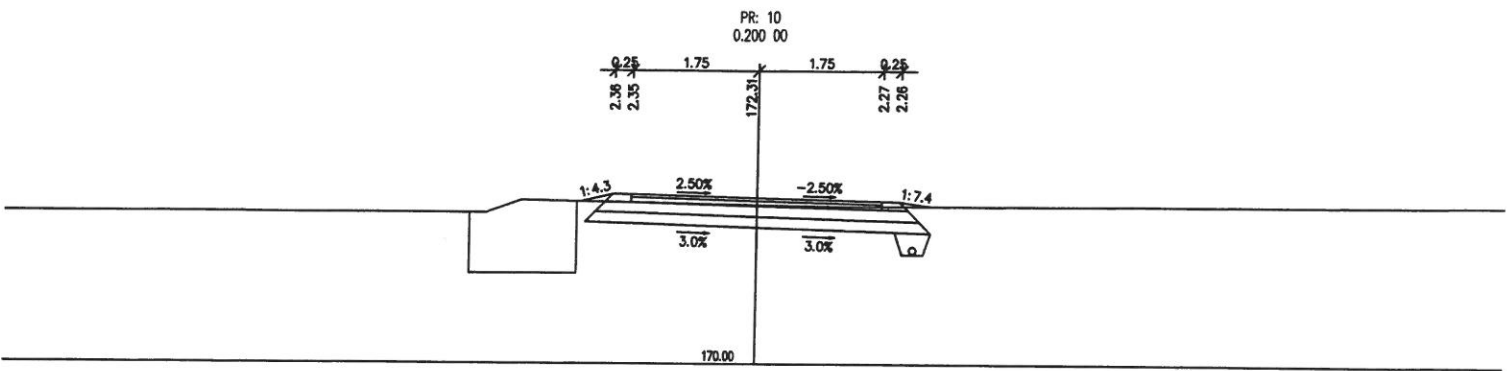


PR: 13
0.260 00

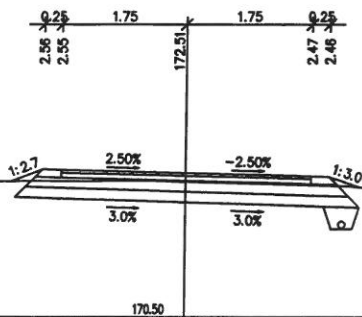


PR: 14
0.280 00

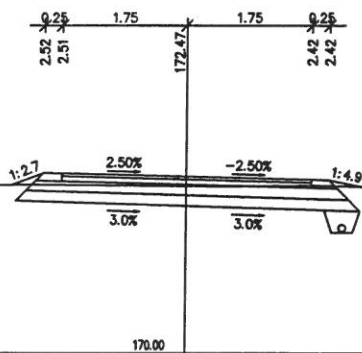


PR: 15
0.300 00

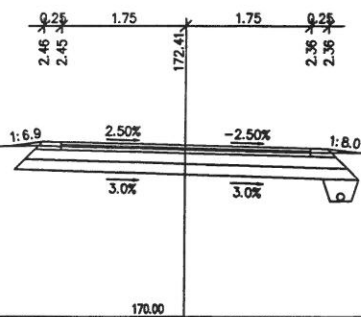


PR: 16
0.320 00

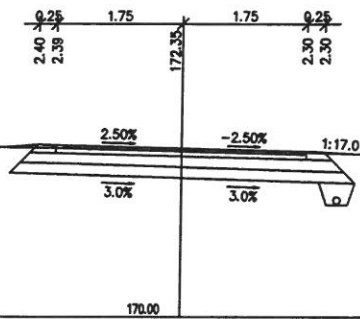


PR: 17
0.340 00

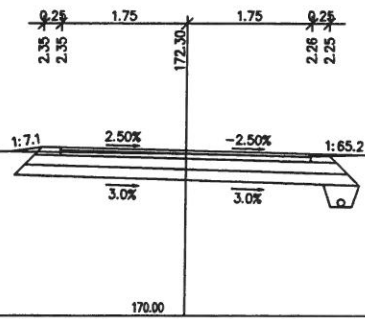


PR: 18
0.360 00

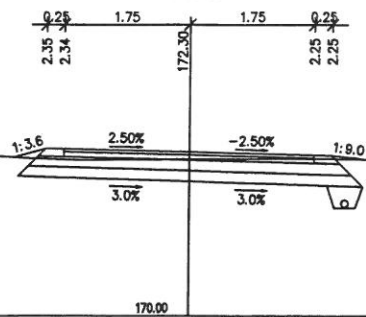

PR: 22
0.440 00

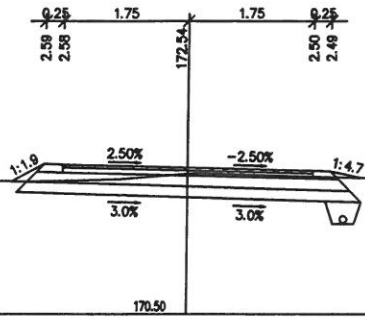

PR: 23
0.460 00

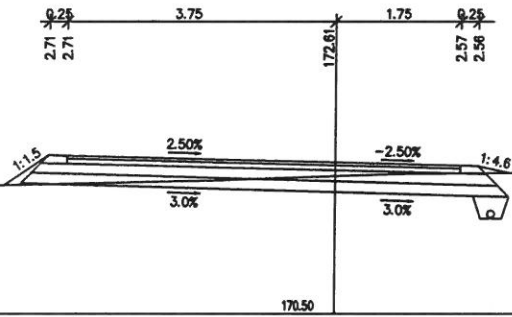

PR: 24
0.480 00

