




P 4,0/30

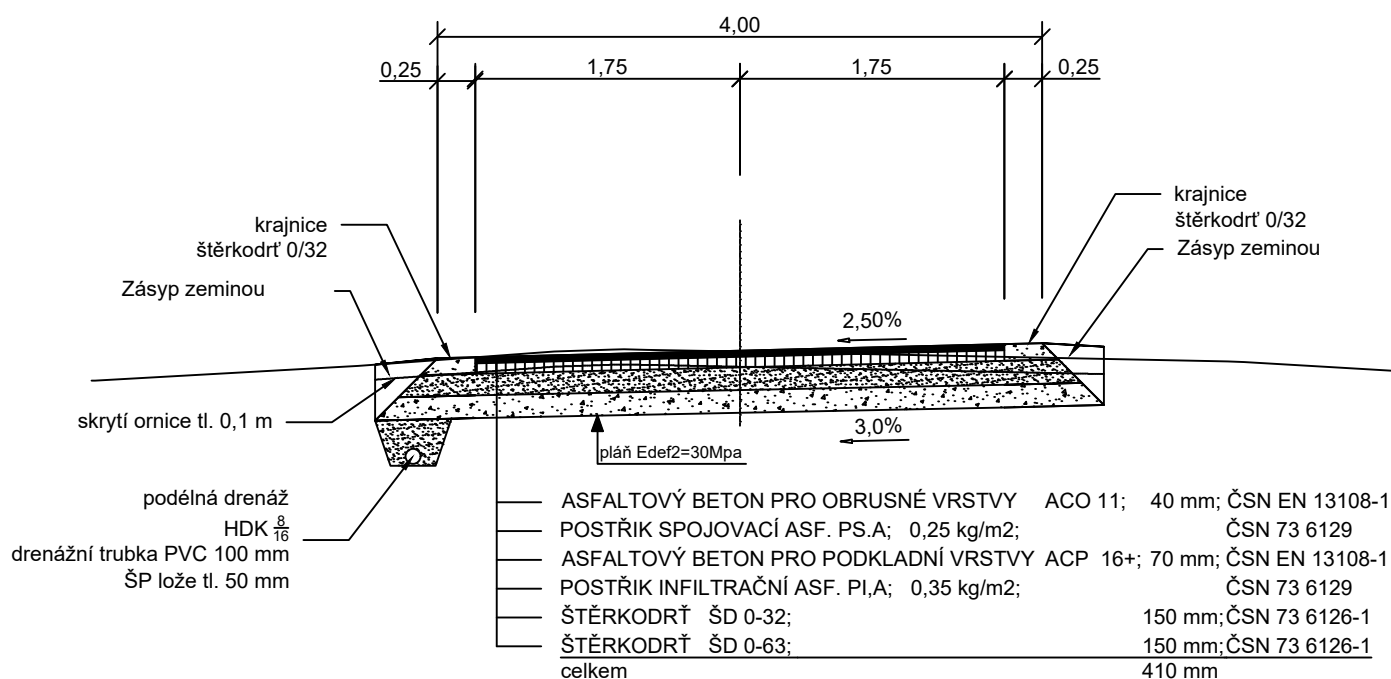

ZASAKOVACÍ RÝHA

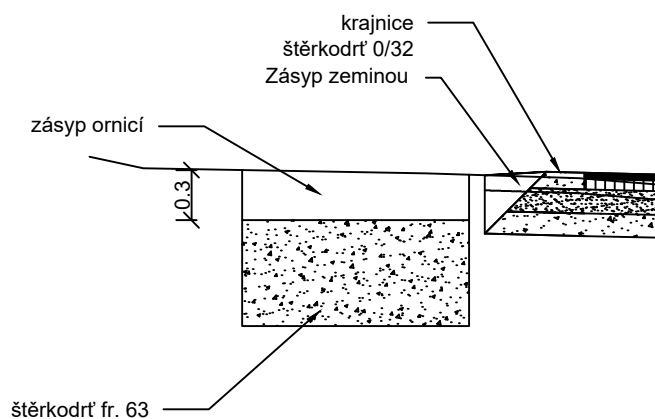

 NDCon s. r. o. Zlatnická 10/1582, 110 00 Praha 1, Česká republika					
Vypracoval : Ing. Pavel Ibl		Vedoucí projektu : Ing. Pavel Ibl		Autorizace :	Paré :
Kreslil : Ing. Jan Gallia		Odpovědný projektant : Ing. Pavel Rittenauer			
Investor : ČR – Státní pozemkový úřad, Pobočka Mělník Bezručova 109, 276 01 Mělník					
Stavba : Polní cesty C4 a C5 v k.ú. Lhota u Dřís				Formát : A4	Datum : 8/2016
Část : C.2. Stavební část S0 102 – Polní cesta C5					
Obsah : Vzorový příčný řez					
				Stupeň: DSP/DPS	Číslo zakázky : 495/16
				Měřítko : 1:50	Číslo přílohy : C.2.3.