



Vzorový příčný žez 1 : 50, katalogový list PN 603


KM 0,0 - 0,0910

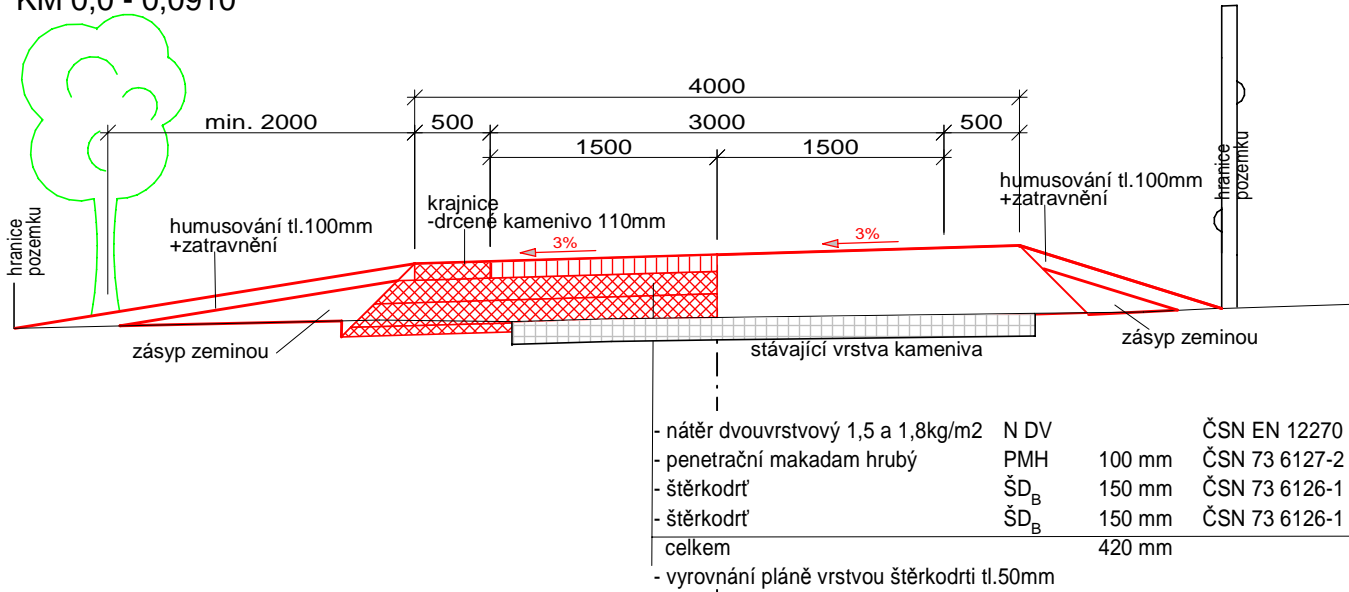

KM 0,48511 - 1,37330

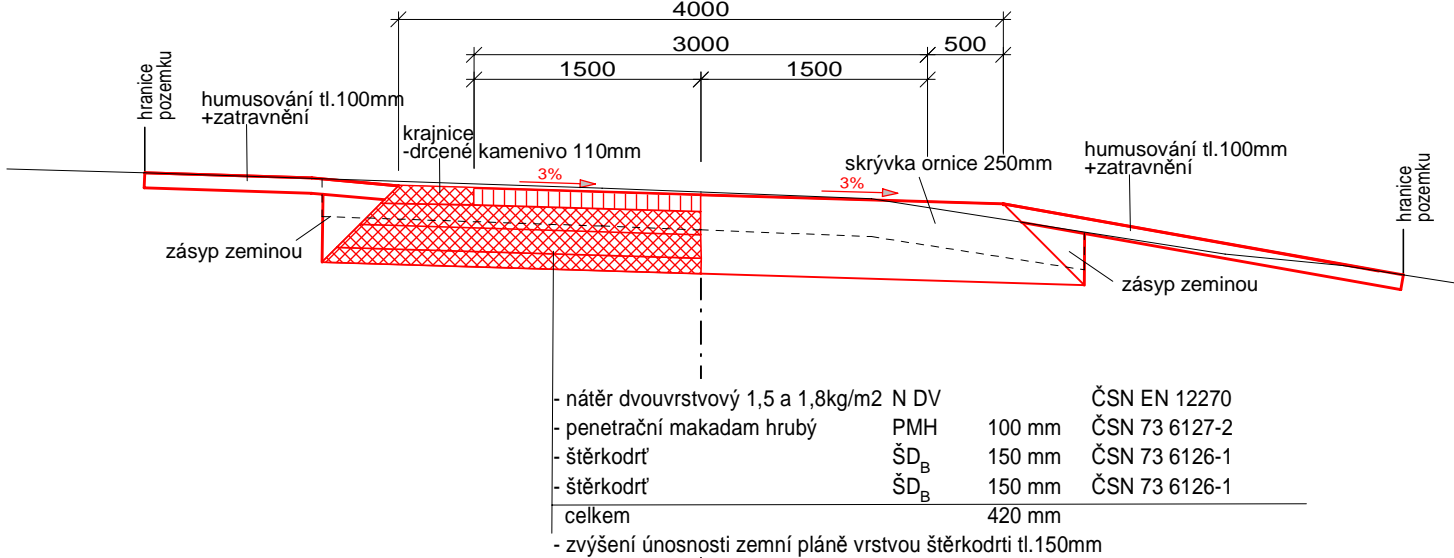

KM 0,0910 - 0,48511

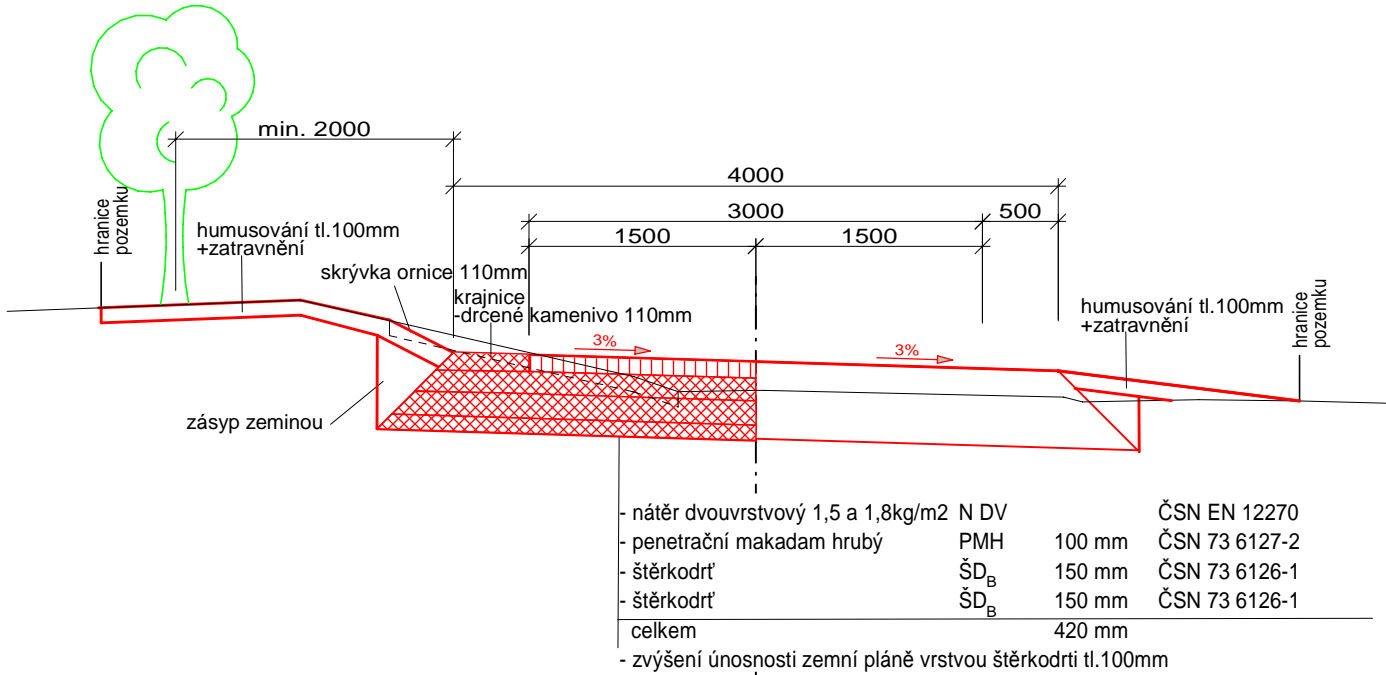

Zodp.projektant	Vypracoval	Kreslil	GALLO PRO s.r.o. Nová 1564, Říčany 251 01 Perucká 1, Praha 2 125 00 Tel.: 224253194 IČ 27142094	
Ing. Pavel Gallo	Ing. Pavlína Kollárová			
Kraj: Středočeský				
Obec: Chraštice				
Objednatel : SPÚ- pobočka Příbram			Datum	10/2013
Název : Polní cesta VPC 1 v k.ú. Chraštice			Zak.č.	11/2013
Obsah : C.1.3. Vzorový příčný řez			Stupeň dokumentace	DSP
			Měřítko 1 : 100	Č.přílohy C.1.3.