ČÍSLO PARCELY: 1227

DRUH POZEMKU: ostatní plocha

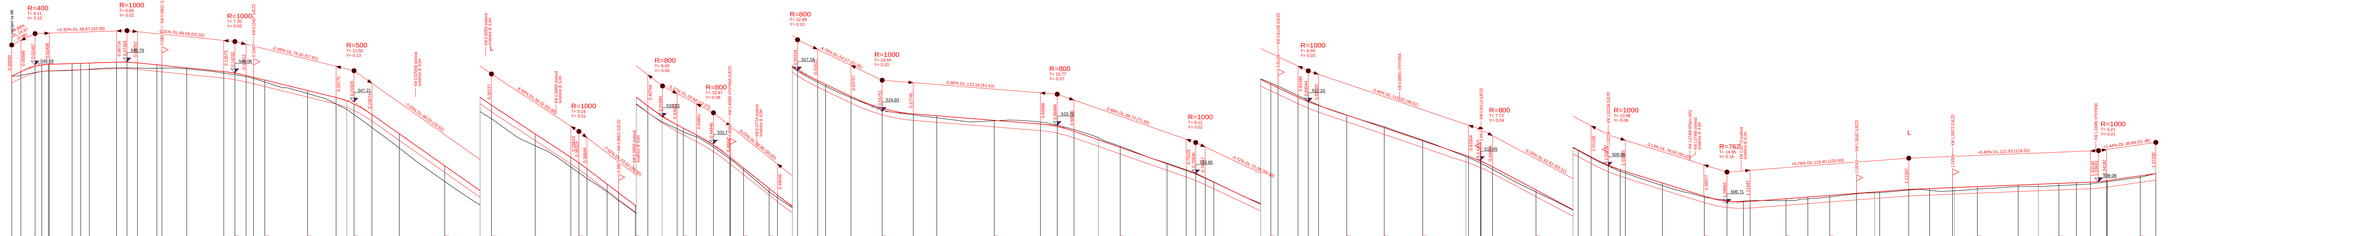

Zpráva projektant	Vypracoval: Kreslil
Ing. Pavel Gallo	Ing. Pavlína Kutějová
Kraj:	Středočeský
Obec:	Chrášťice
Objednatel:	SPÚ pobočka Příbram
Název:	Polní cesta VPC 1 v k.ú. Chrášťice
Obsah:	C.1.2. Podélný profil

GALLO PRO s.r.o.
Nová 1164, Říčany 251 01
Perucká 1, Praha 2 120 00
Tel.: 224253154 IČ 27142804

Datum	10/2013
Zak.č.	113013
Stupeň dokumentace	DSP
Měřítko: 1 : 1000/0100	Č.přílohy: C.1.2.