


ZÁKADNÍ MAPA 1:10 000

LEGENDA:

- 1 S001 VODNÍ NÁDRŽ NPRN1 A NPRN2
- 2 S002 VODOTEČ NV2
- 3 S003 VODOTEČ SOV1 A NOV1
- 4 S004 POTOK NOP1
- 5 S005 PROTIPOVODŇOVÁ HRÁZ NPZH1

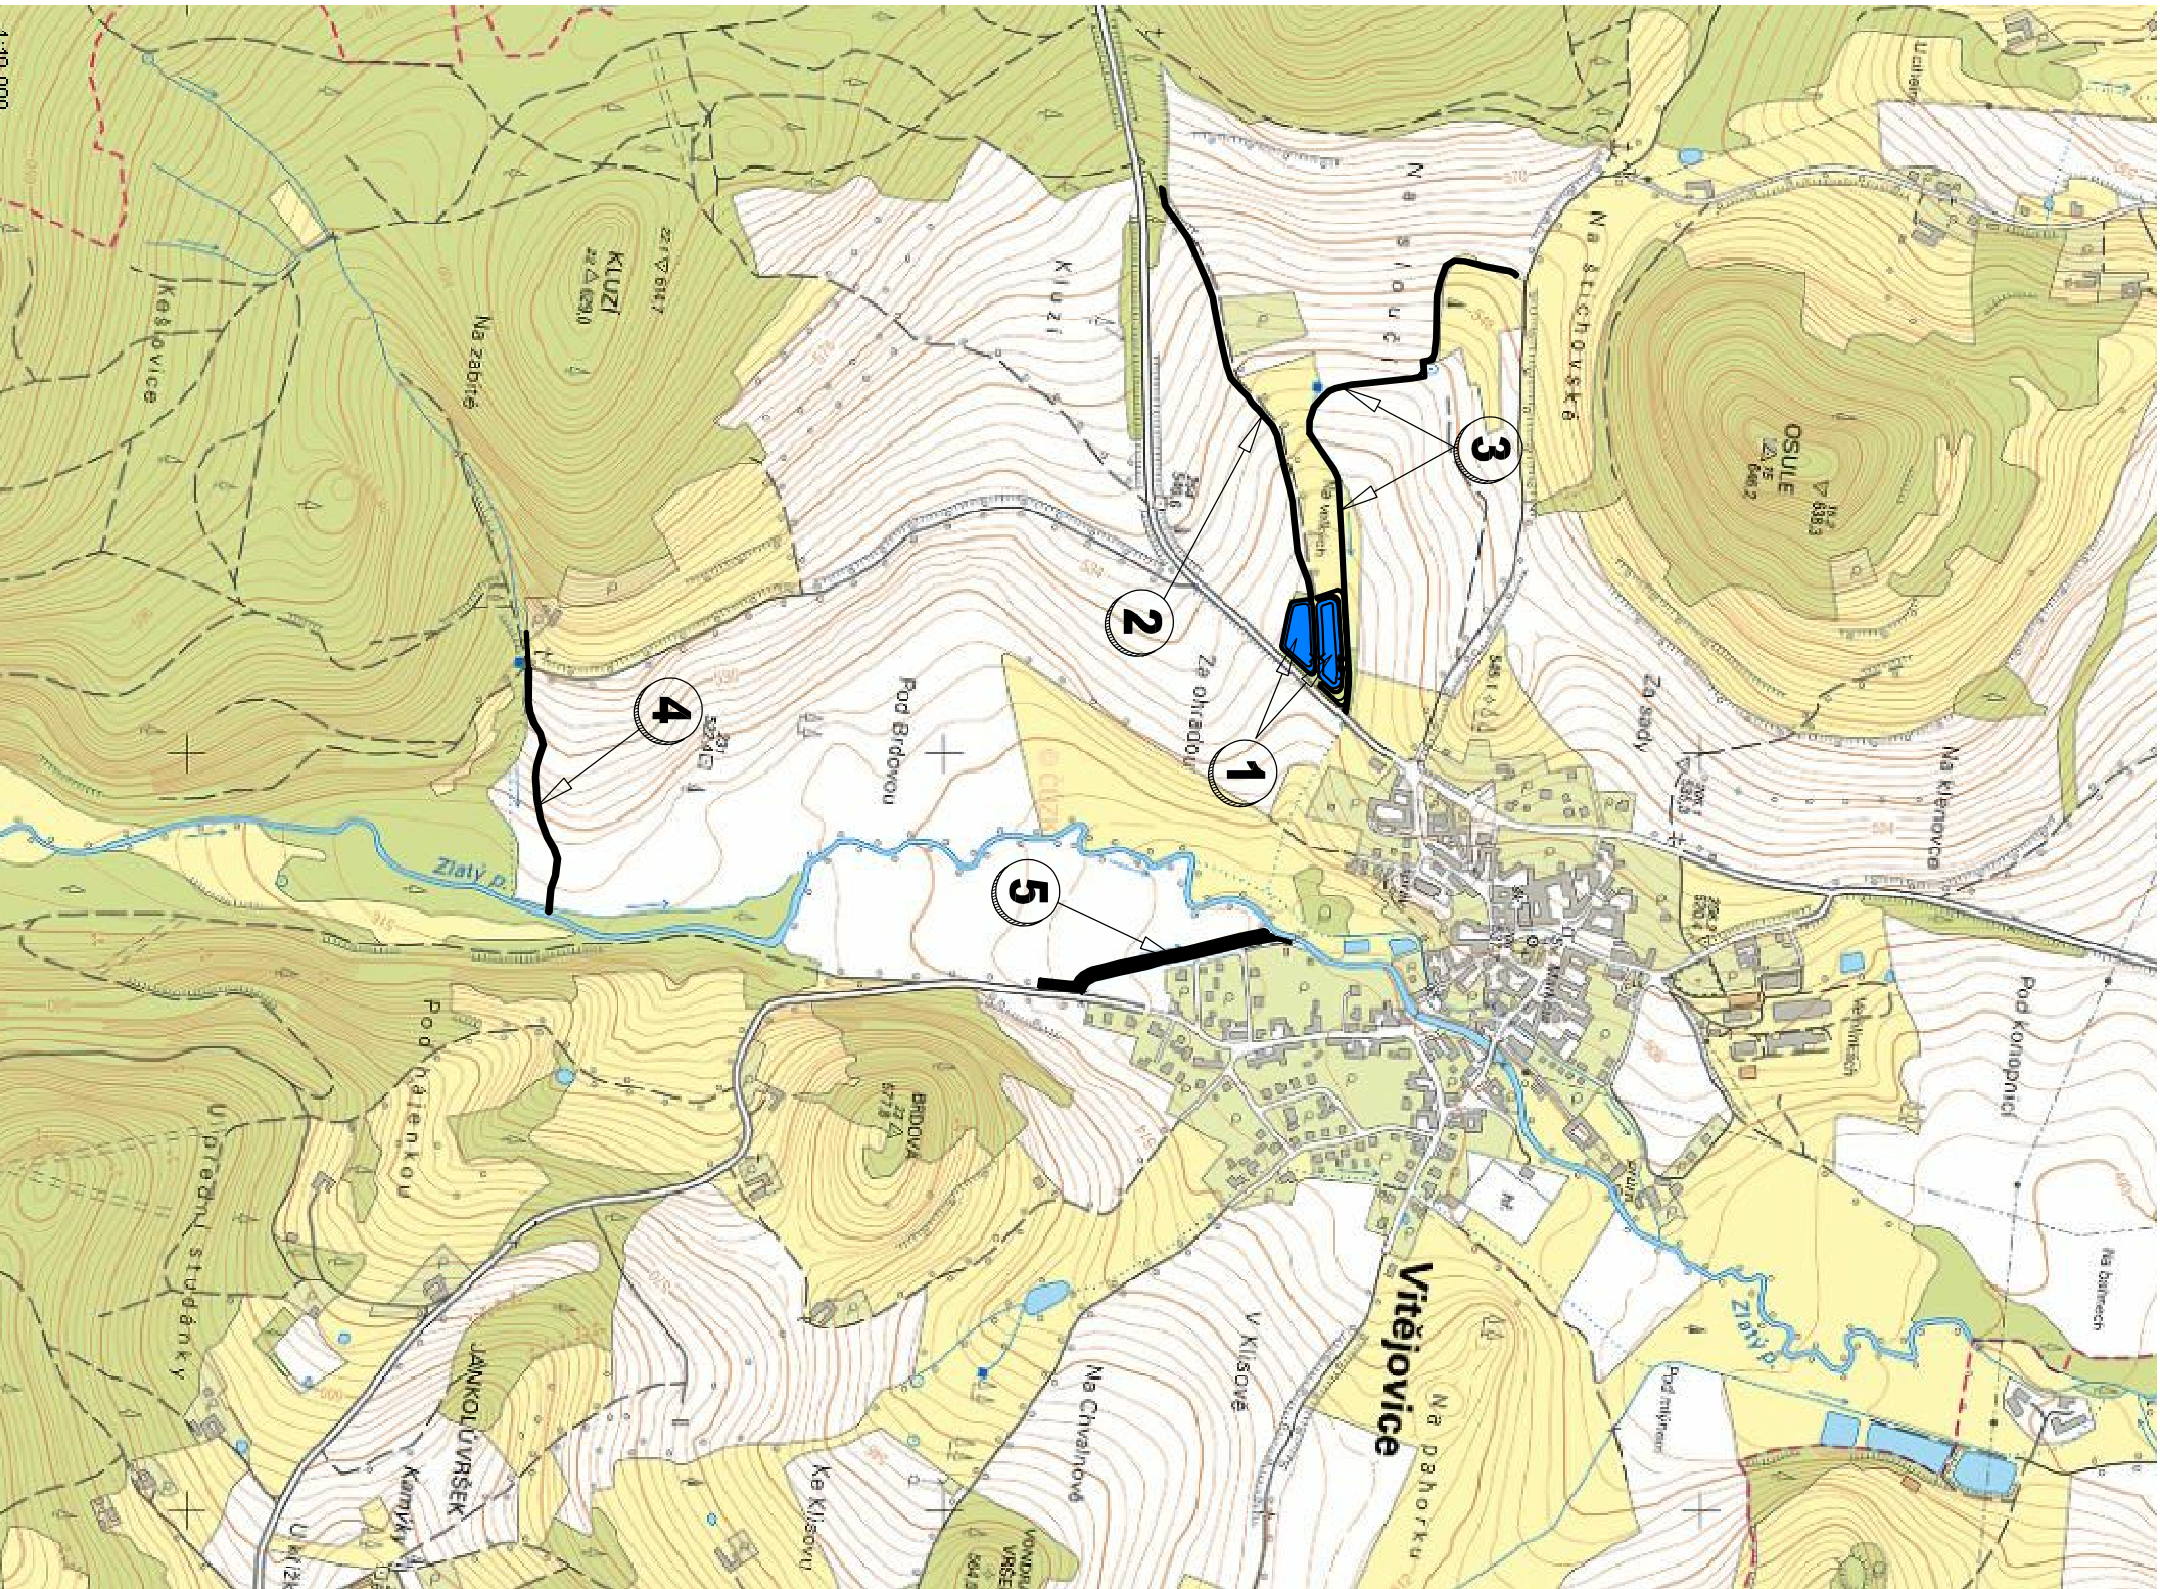

PROJEKCE DOPRAVNÍCH STAVEB

Budovcova 2530, 397 01 Písek
tel.: 382 210 552, www.gkpišek.cz, info@gkpišek.cz



PROJEKTOVÁNÍ VODOHOSPODÁŘSKÝCH A POZEMNÍCH STAVEB
Na Hradbách 35/I, 377 01 Jindřichův Hradec, tel: 384 320 143
email : info@alcedo-project.cz [www: alcedo-project.cz](http://www.alcedo-project.cz)

Vypracoval:

Ing. Petra Houšková

Zodpovedný projektant:

Ing. Martin Růžicka, CSc.

razítko a podpis:

Objednatel PD:
SPÚ ČR - Pobočka Prachatice, Vodňanská 329, 383 01 Prachatice

Název akce :

Projektová dokumentace - Společná zařízení KoPÚ Vitějovice

Oddli:
C: situace stavby

Stupeň PD: DSP

Căst

KU:

1/4/2000

Obsah výkresu :

Základní mapa

1:10 000	Datum: 40/50047
----------	-----------------

C.2