



PROPUSTEK P1


PŮDORYS

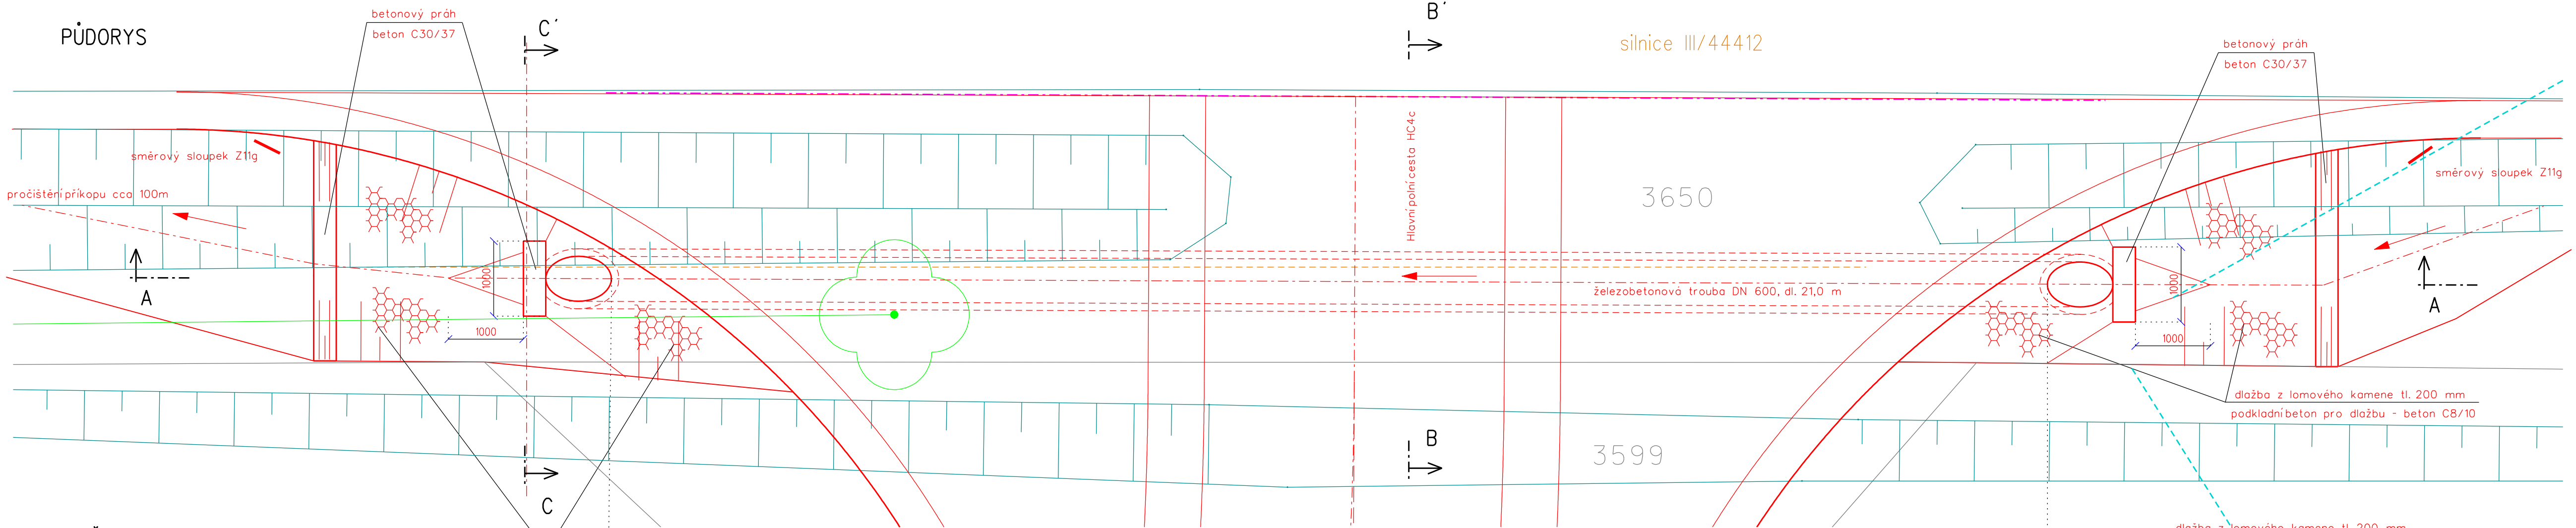


ŘEZ A - A'

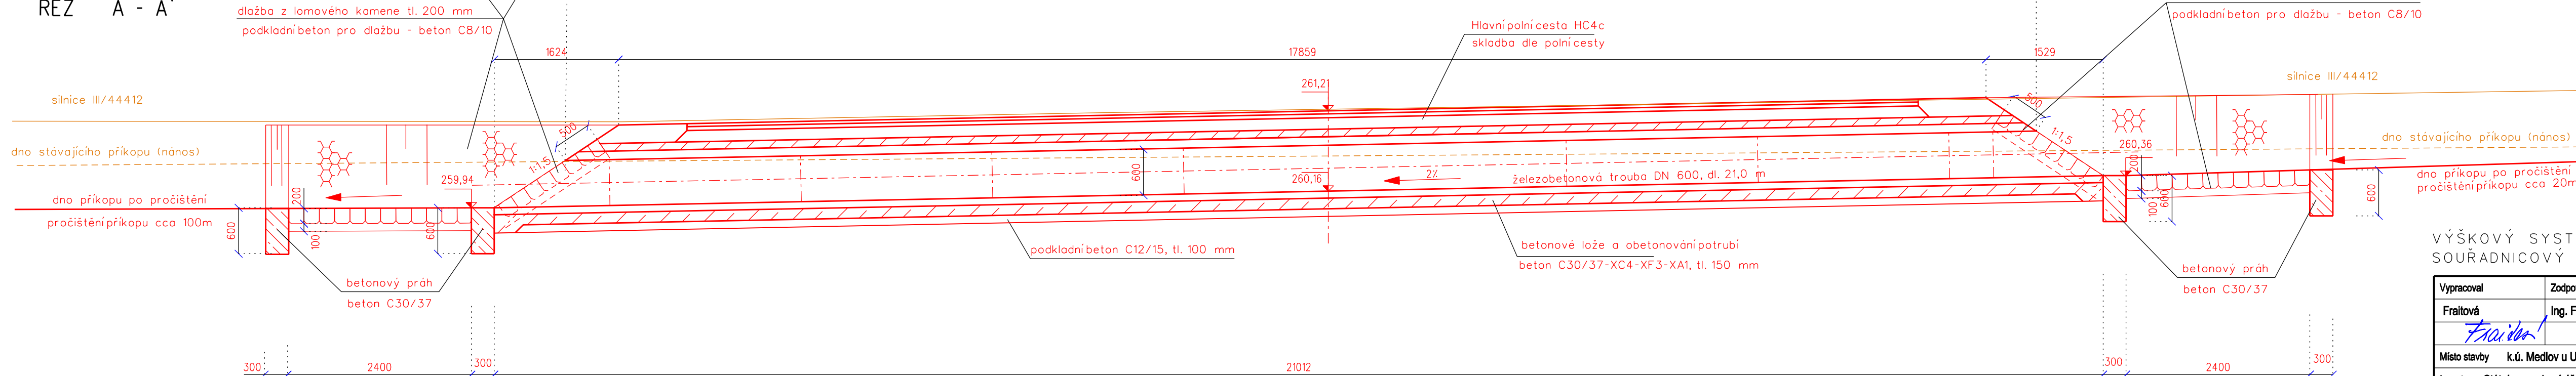


ŘEZ B - B'

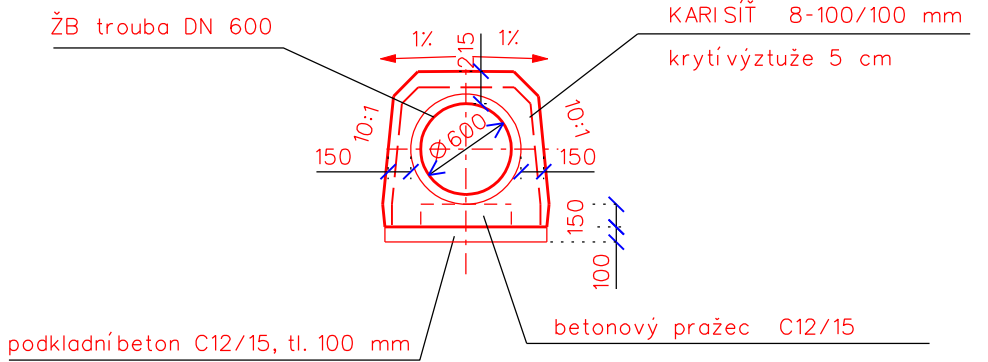

ŘEZ C - C'

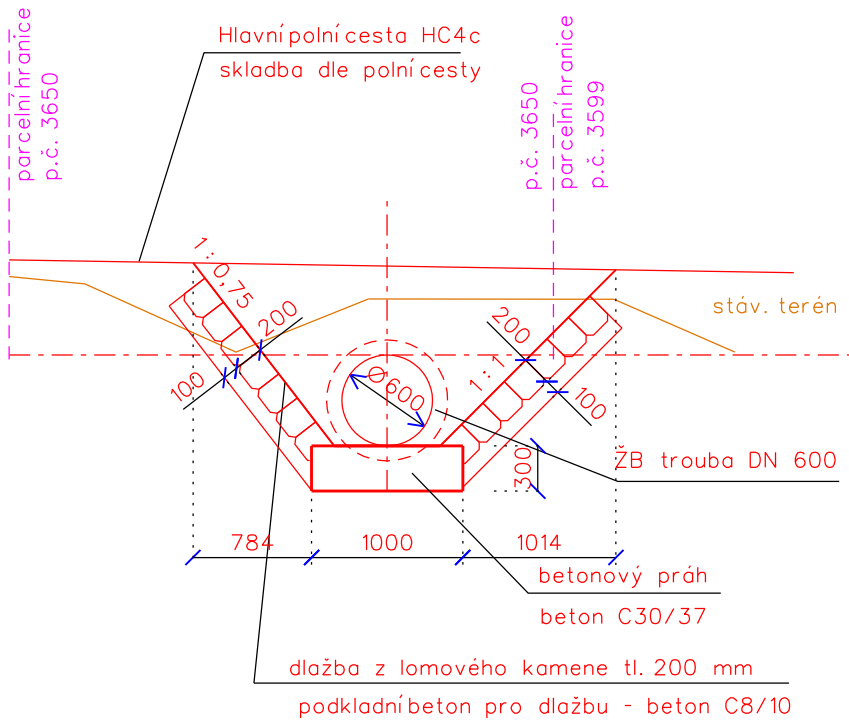

VÝŠKOVÝ SYSTÉM: BpV
SOUŘADNICOVÝ SYSTÉM: S-JTSK

Vypracoval	Zodpov.projektant	Hl. ing. projektu	Vedoucí střediska	 AGPOL® Jungmannova 153/12 779 00 Olomouc Česká republika		
Frailtová	Ing. Feltl, Ph.D.	Ing. Skácel	Ing. Vaculín, Ph.D.			
<i>Frailtová</i>	<i>Feltl</i>	<i>Ing. Skácel</i>	<i>Vaculín</i>			
Místo stavby	k.ú. Medlov u Uničova		Kraj	Olomoucký	Počet formátů	5 A4
Investor	Státní pozemkový úřad, Krajský pozemkový úřad pro Olomoucký kraj, Pobočka Olomouc				Datum	07. 2018
Akce - objekt	Realizace společných zařízení KoPÚ Medlov u Uničova - II. etapa SO 101 - Hlavní polní cesta HC4c s IP17				Stupeň	DSP + DPS
Příloha					Zakázkové číslo	2837 / 060
					Archivní číslo	2837
PROPUSTEK P1				Měřítko	Číslo výkresu	
				1 : 50	C.1.2.7	

ŘEŠENÍ PROPUSTKU PROJEDNÁNO S PANEM KOZÁKEM SSOK LITOVEL.
NUTNÉ PROČIŠTĚNÍ PŘÍKOPU PODÉL SILNICE III/44412