# VÝKRES ZASAKOVACÍ ŠACHTY

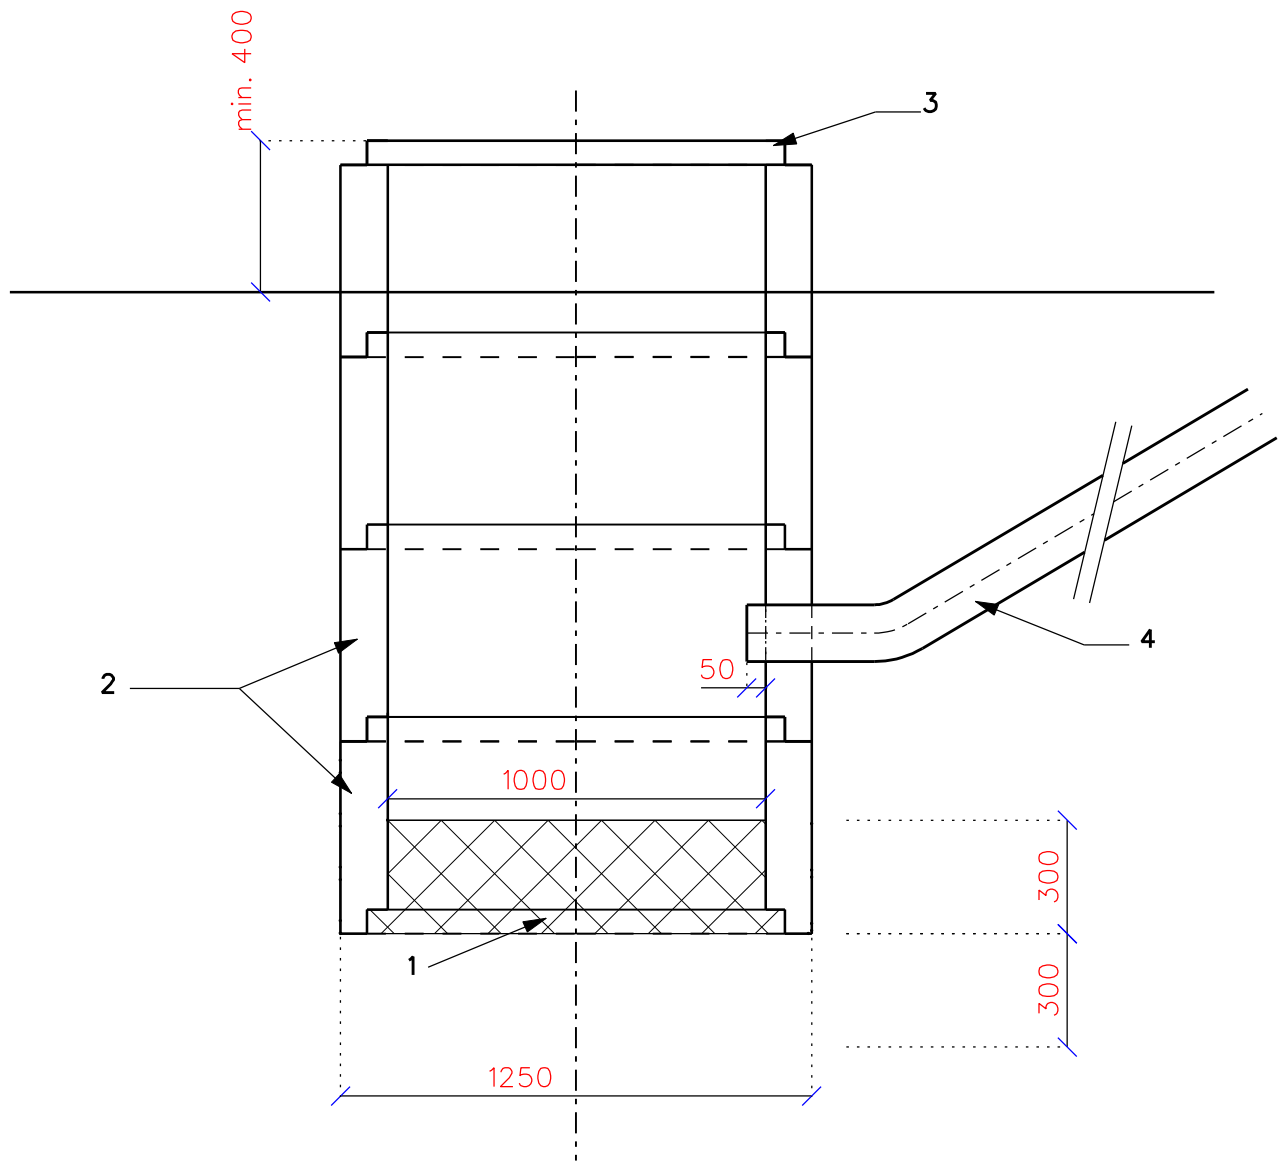


## LEGENDA

1 ŠTĚRKODRŤ FR. 32-63
2 SKRUŽE DN 1000
3 BETONOVÁ ZÁKRYTOVÁ DESKA PŮLENÁ
4 DRENÁŽNÍ POTRUBÍ DN150

OZNAČENÍ A ROZMĚRY JEDNOTLIVÝCH DÍLŮ - DLE VÝROBCE

| Vypracoval | Zodpov.projektant | Hl. ing. projektu | Vedoucí střediska | AGPOL s.r.o. Jungmannova 153/12 779 00 Olomouc Česká republika | |
|---|---|---|---|---|---|
| Kysela | Ing. Feltl, Ph.D. | Ing. Skácel | Ing. Vaculín, Ph.D. | | |
| Místo stavby k.ú. Medlov u Uničova | | Kraj Olomoucký | | Počet formátů | 2 A4 |
| Investor Státní pozemkový úřad, Krajský pozemkový úřad pro Olomoucký kraj, Pobočka Olomouc | | | | Datum | 07. 2018 |
| Akce - objekt **Realizace společných zařízení KoPÚ Medlov u Uničova - II. etapa** SO 101 - Hlavní polní cesta HC4c s IP17 | | | | Stupeň | DSP + DPS |
| | | | | Zakázkové číslo | 2837 / 060 |
| | | | | Archivní číslo | 2837 |
| Příloha VÝKRES ZASAKOVACÍ ŠACHTY | | | | Měřítko 1 : 20 | Číslo výkresu **C.1.2.9** |