



Výhybna


řez M 1:50

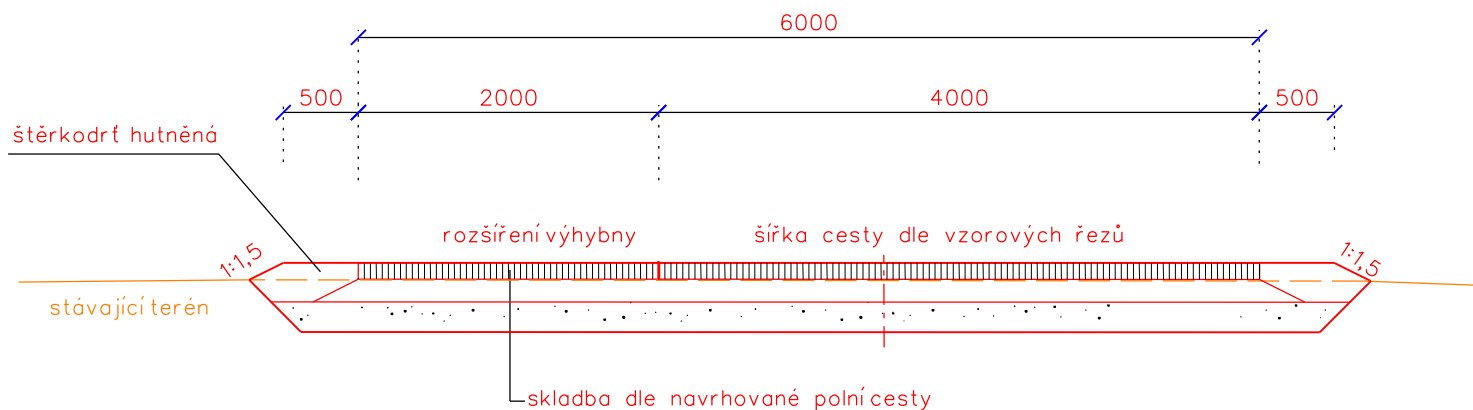

Výhybna

půdorys bez měřítka

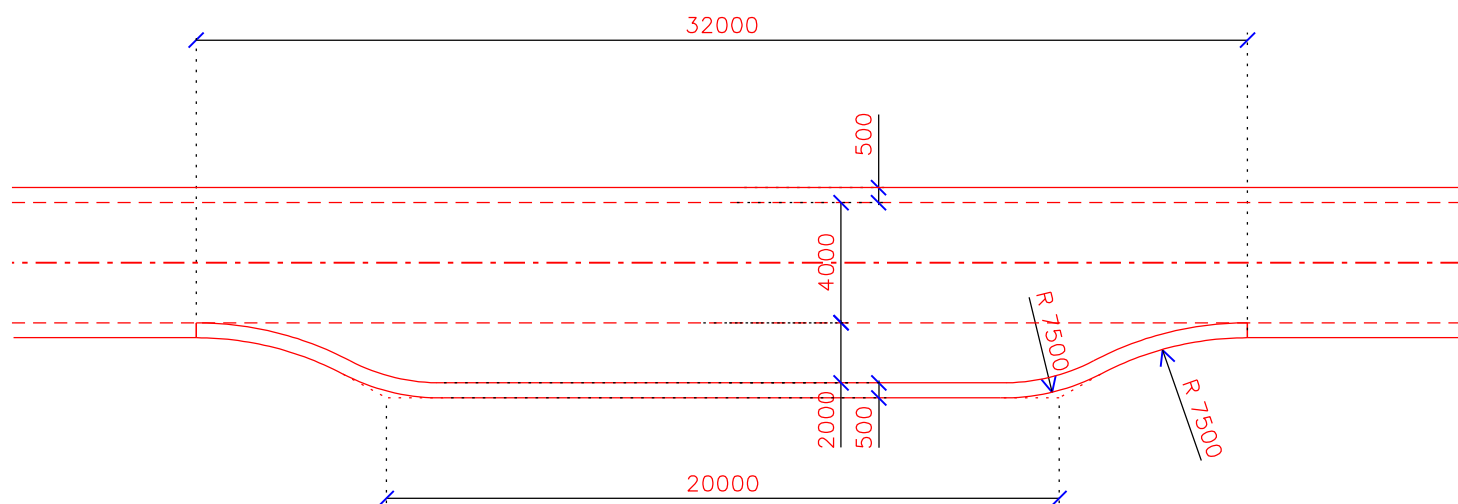

Vypracoval	Zodpov.projektant	Hl. ing. projektu	Vedoucí střediska	 AGPOL s.r.o. Jungmannova 153/12 779 00 Olomouc Česká republika	
Kysela	Ing. Feltl, Ph.D.	Ing. Skácel	Ing. Vaculín, Ph.D.		
<i>Kysela</i>	<i>Feltl</i>	<i>Ing. Skácel</i>	<i>Vaculín v.</i>		
Místo stavby	k.ú. Medlov u Uničova		Kraj Olomoucký	Počet formátů	1 A4
Investor	Státní pozemkový úřad, Krajský pozemkový úřad pro Olomoucký kraj, Pobočka Olomouc			Datum	07. 2018
Akce - objekt	Realizace společných zařízení KoPÚ Medlov u Uničova - II. etapa SO 101 - Hlavní polní cesta HC4c s IP17			Stupeň	DSP + DPS
				Zakázkové číslo	2837 / 060
				Archivní číslo	2837
Příloha	VZOROVÝ VÝKRES VÝHYBNY			Měřítko	Číslo výkresu
				1 : 50	C.1.2.6