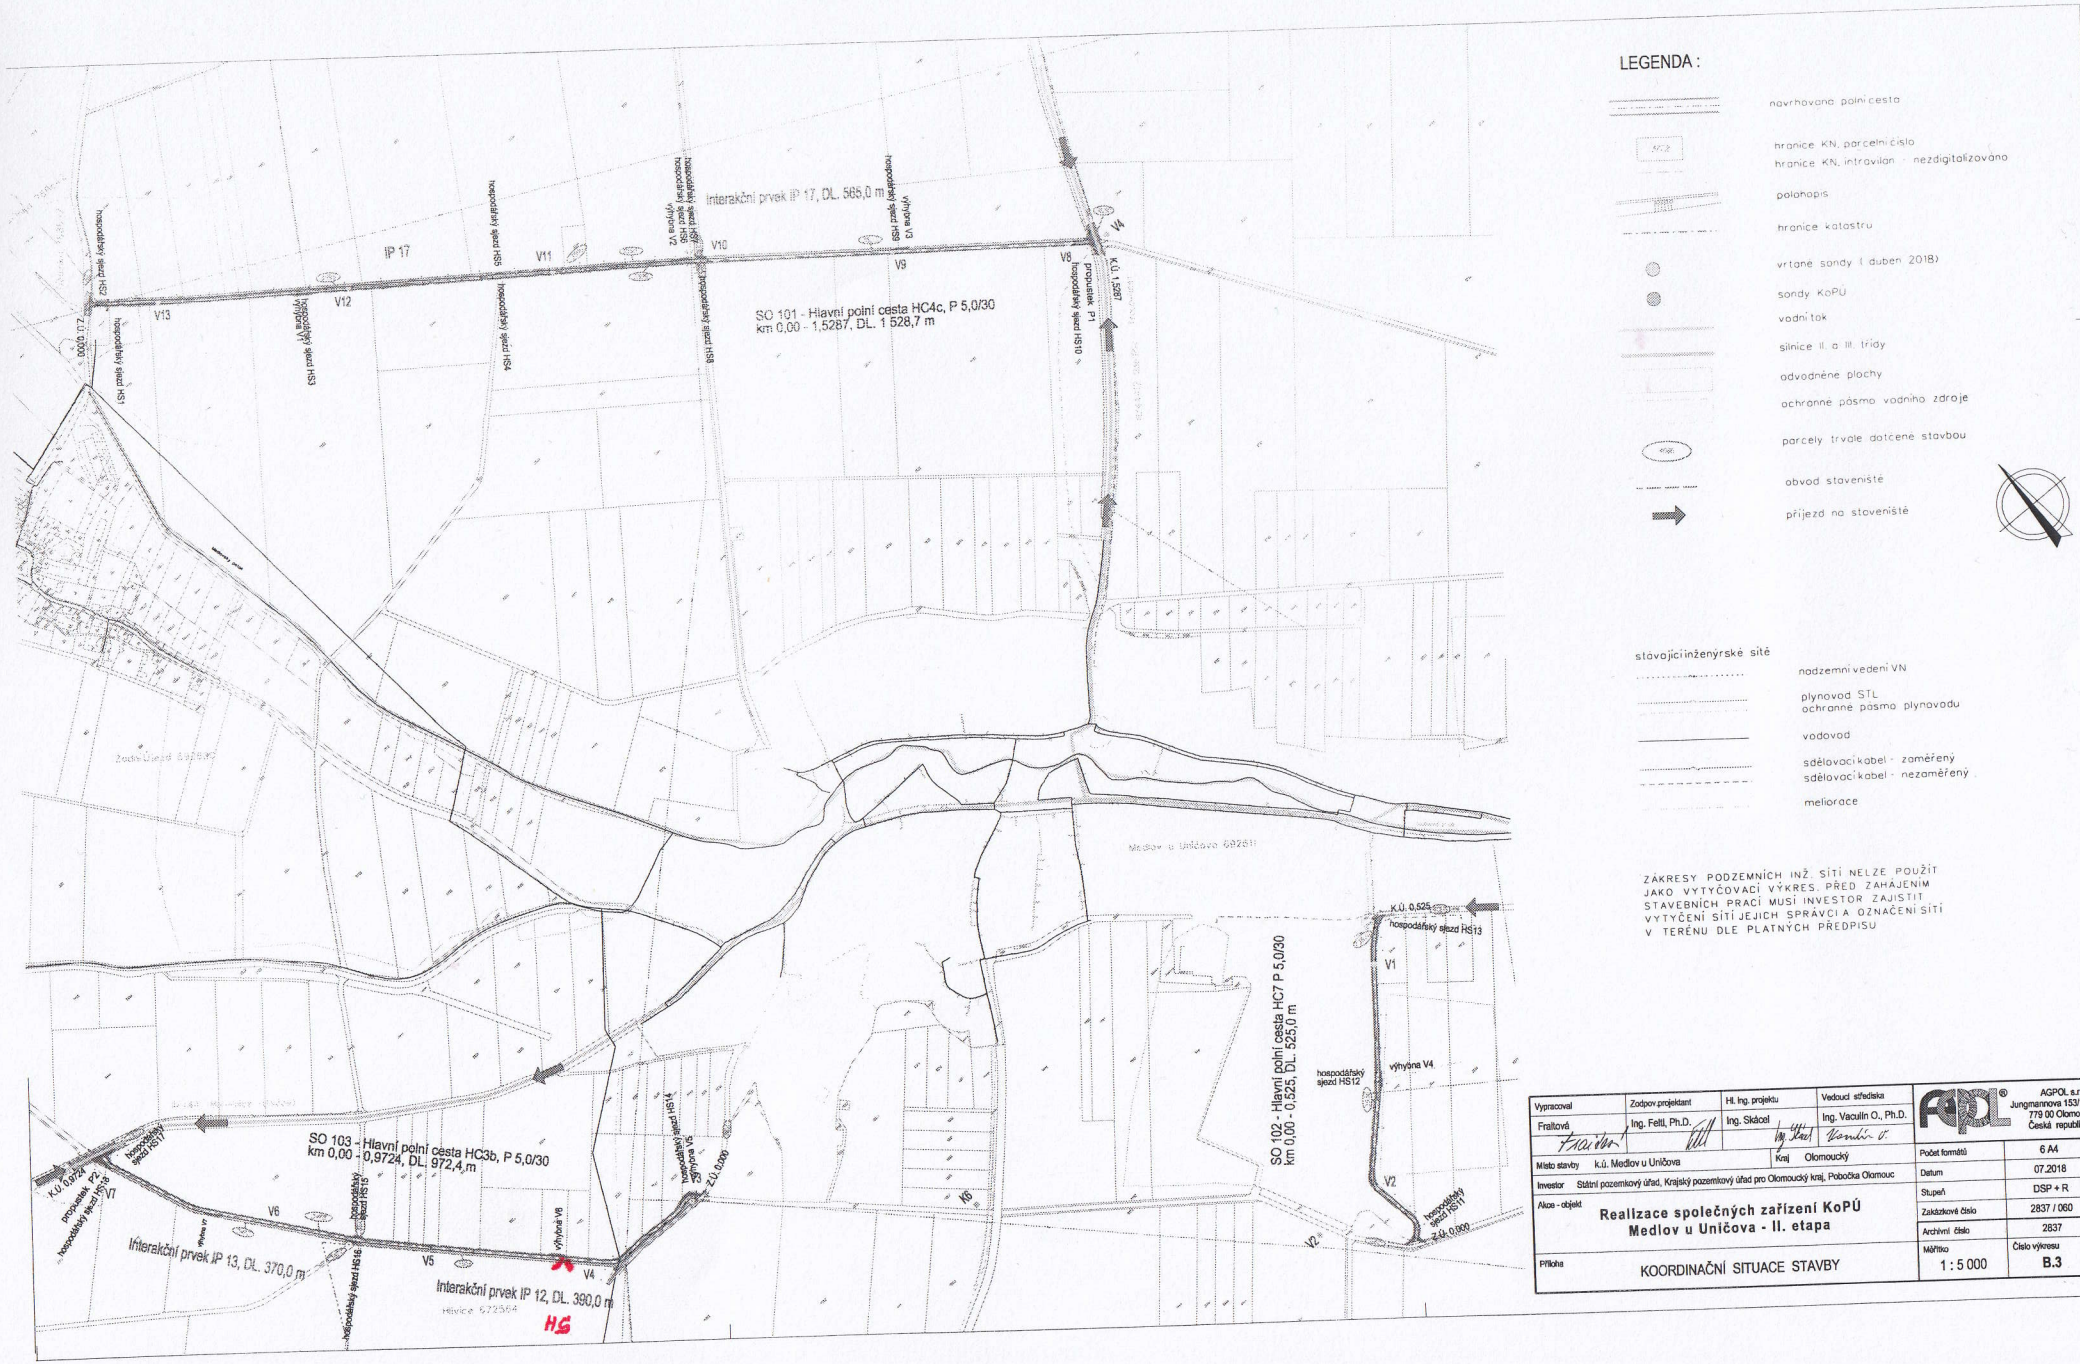

LEGENDA :

- navrhovaná polní cesta
- hranice KN, parcelní číslo
- hranice KN, intravilán - nezdigitalizováno
- polohopis
- hranice katastru
- vrtané sondy (duben 2018)
- sondy KoPÚ
- vodní tok
- silnice II. a III. třídy
- odvodněné plochy
- ochranné pásmo vodního zdroje
- parcely trvale dotčené stavbou
- obvod staveniště
- příjezd na staveniště

stávající inženýrské sítě

- nadzemní vedení VN
- plynovod STL
- ochranné pásmo plynovodu
- vodovod
- sdělovací kabel - zaměřený
- sdělovací kabel - nezaměřený
- meliorace

ZÁKRESY PODZEMNÍCH INŽ. SÍTÍ NELZE POUŽÍT JAKO VYTYČOVACÍ VÝKRES. PŘED ZAHÁJENÍM STAVEBNÍCH PRACÍ MUSÍ INVESTOR ZAJISTIT VYTYČENÍ SÍTÍ JEJICH SPRÁVCI A OZNAČENÍ SÍTÍ V TERÉNU DLE PLATNÝCH PŘEDPISŮ

Vypracoval	Zodpov.projektant	Hl. ing. projektu	Vedoucí střediska
Fraltová	Ing. Felll, Ph.D.	Ing. Skácel	Ing. Vaculín O., Ph.D.

Místo stavby k.ú. Medlov u Uničova
Kraj Olomoucký
Investor Státní pozemkový úřad, Krajský pozemkový úřad pro Olomoucký kraj, Pobočka Olomouc
Akce - objekt **Realizace společných zařízení KoPÚ Medlov u Uničova - II. etapa**
Příloha KOORDINAČNÍ SITUACE STAVBY

AGPOL s.r.o.
Jungmannova 153/12
779 00 Olomouc
Česká republika

Počet formátů	6 A4
Datum	07.2018
Stupeň	DSP + R
Zakázkové číslo	2837 / 060
Archivní číslo	2837
Měřítko	1 : 5 000
Číslo výkresu	B.3