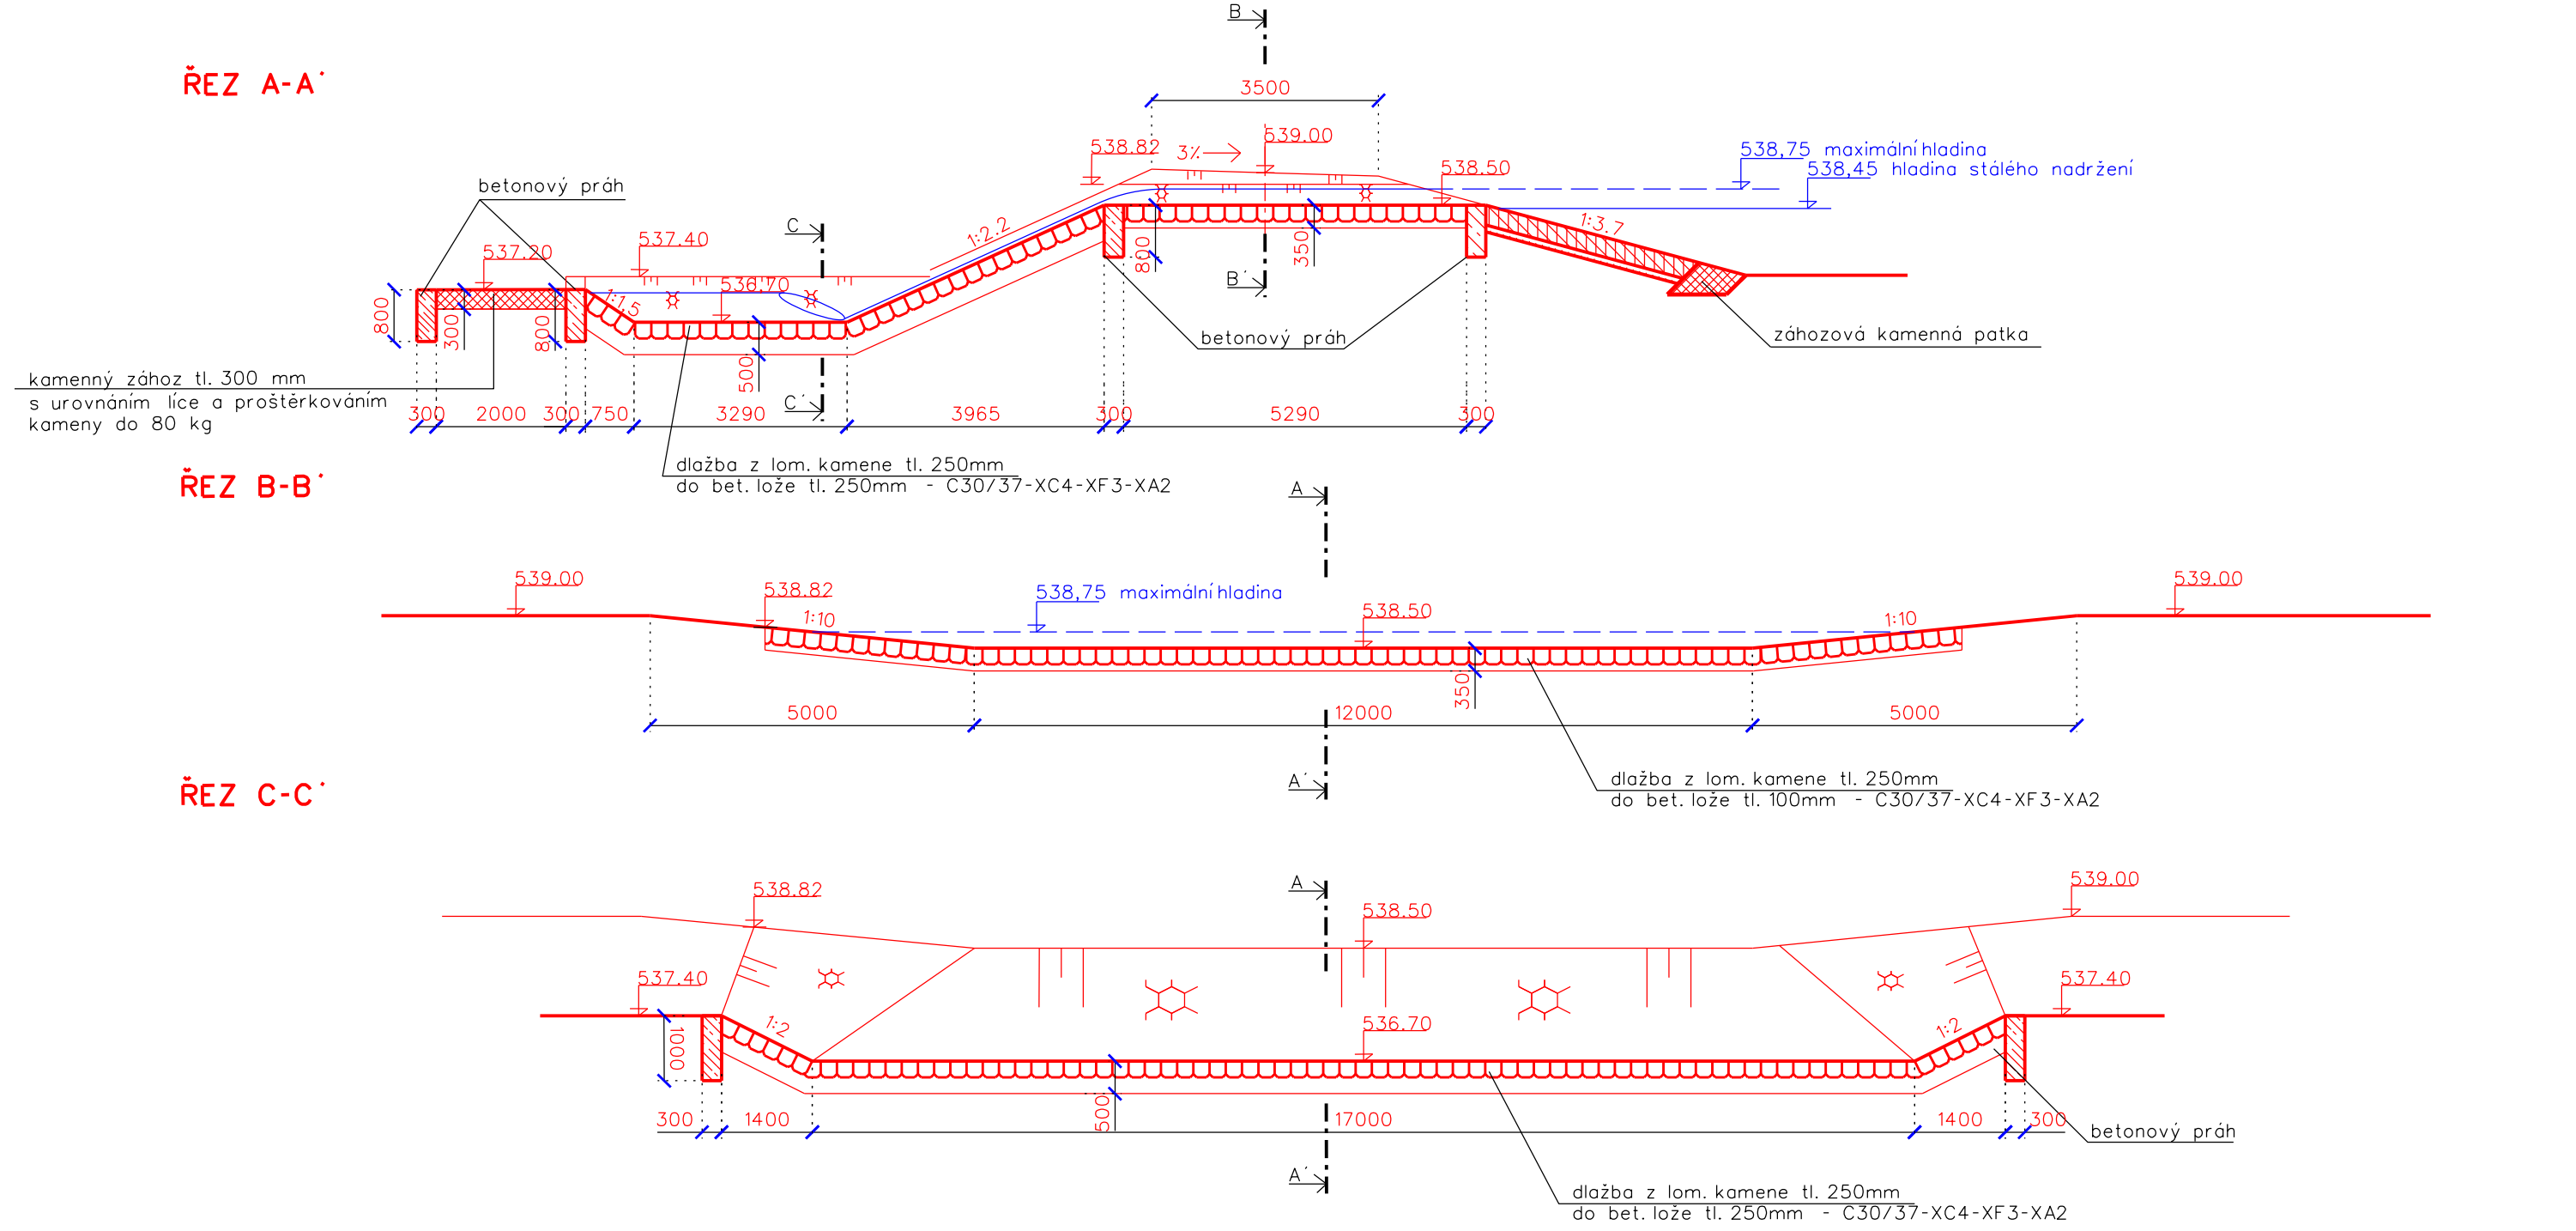

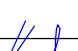
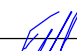
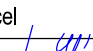
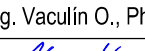


Bezpečnostnípřeliv - řezy (SO 03)

MĚŘÍTKO 1:100



VÝŠKOVÝ SYSTÉM: Bp v
SOUŘADNICOVÝ SYSTÉM: S-JTSK

| | | | | | | |
|---|---|--|---|--|----------------------|-------------------------------------|
| Vypracoval | Zodpov.projektant | Hl. ing. projektu | Vedoucí střediska | <div><div>AGPOL®</div><div>AGPOL s.r.o. Jungmannova 153/12 779 00 Olomouc Česká republika</div></div> | | |
| Kysela  | Ing. Feltl  | Ing. Skácel  | Ing. Vaculín O., Ph.D.  | | | |
| Místo stavby | k.ú. Dolní Lipka | | Kraj | Pardubický | Počet formátů | 2 A4 |
| Investor | Státní pozemkový úřad, Krajský pozemkový úřad pro Pardubický kraj, Pobočka Ústí nad Orlicí | | | | Datum | 07.2017 |
| Akce - objekt Společná zařízení Dolní Lipka SO 03 - Rybník Mokřiny | | | | | Stupeň | DSP a R |
| | | | | | Zakázkové číslo | 2778 / 060 |
| | | | | | Archivní číslo | 2778 |
| Příloha | Bezpečnostní přeliv - řezy | | | | Měřítko 1:100 | Číslo výkresu D.3.b.8 |