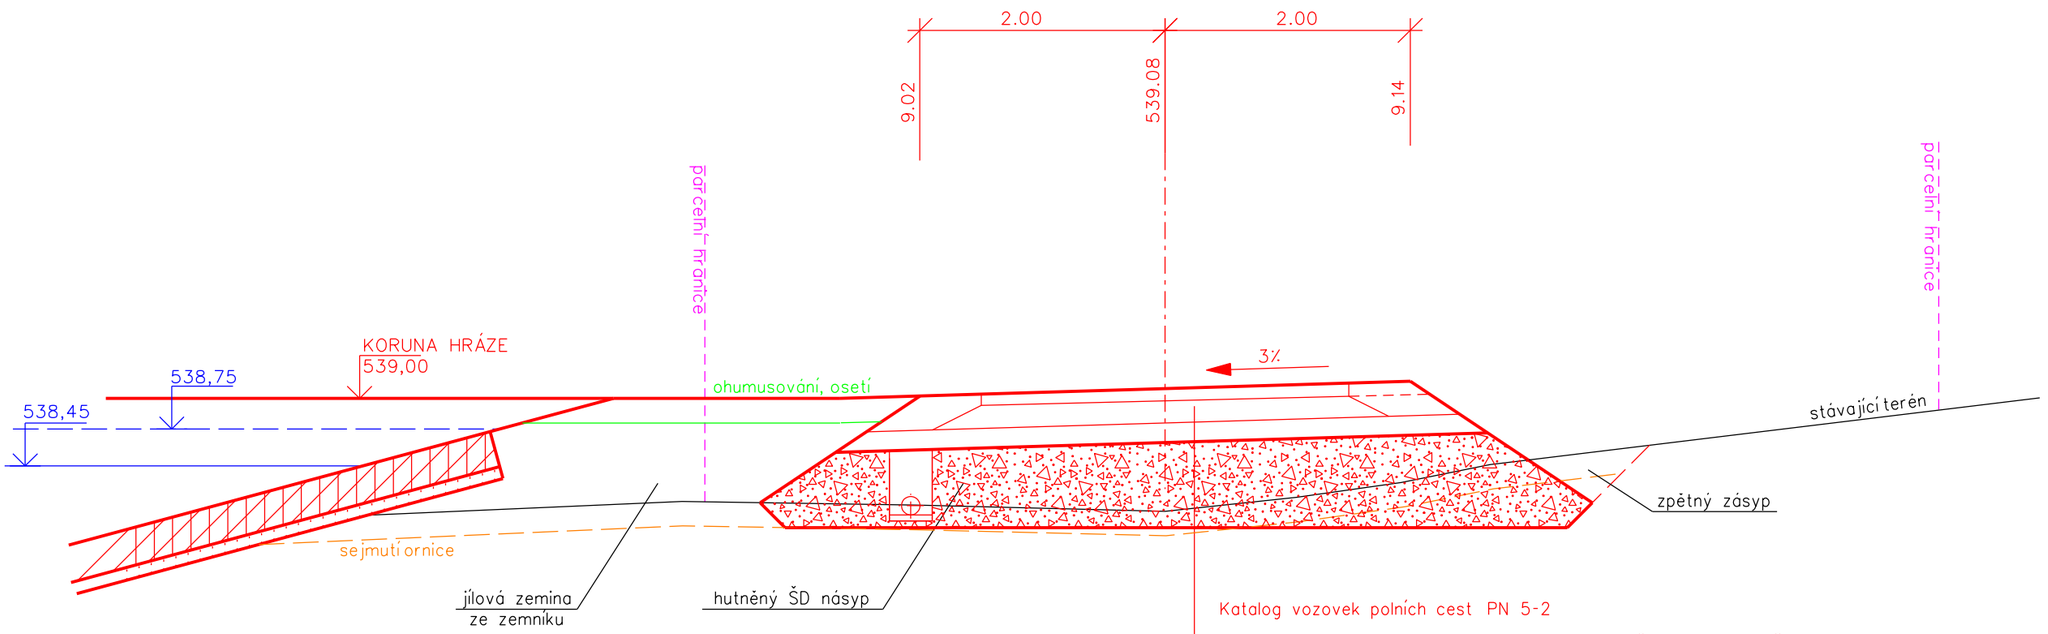

Katalog vozovek polních cest PN 5-2

asfaltový beton	ACO 11	40 mm	(ČSN 73 6121, ČSN EN 13 108-1)
postřik spoj. emulzí	PS-E	0,3kg/m2	(ČSN 73 6129)
asfaltový beton	ACP 16	50 mm	(ČSN 73 6121, ČSN EN 13 108-1)
infiltrační postřik	PI	2,5kg/m2	(ČSN 73 6129)
štěrkodrť	$ŠD_A$	150 mm	(ČSN 73 6126-2)
štěrkodrť	$ŠD_B$	200 mm	(ČSN 73 6126-1)
celková tl. konstrukce		min 440 mm	

Zemní pláň musí splňovat modul přetvárnosti podloží 30 MPa

POZNÁMKA:

Vypracoval	Zodpov.projektant	Hl. ing. projektu	Vedoucí střediska
Kysela	Ing. Feltl	Ing. Skácel	Ing. Vaculín O., Ph.D.

AGPOL s.r.o.
Jungmannova 153/12
779 00 Olomouc
Česká republika

Místo stavby k.ú. Dolní Lipka	Kraj Pardubický
Investor Státní pozemkový úřad, Krajský pozemkový úřad pro Pardubický kraj, Pobočka Ústí nad Orlicí	
Akce - objekt	

Společná zařízení Dolní Lipka

SO 01 - Polní cesta C1

Počet formátů	2 A4
Datum	07.2017
Stupeň	DSP a R
Zakázkové číslo	2778 / 060
Archivní číslo	2778
Měřítko 1 : 50	Číslo výkresu **D.1.b.6**

Příloha

DETAIL NAPOJENÍ CESTY C1 NA HRÁZKU RYBNÍKA MOKŘINY