



Vtokový objekt - ocelové česle 1800/1750
povrchová úprava - žárové pozinkování

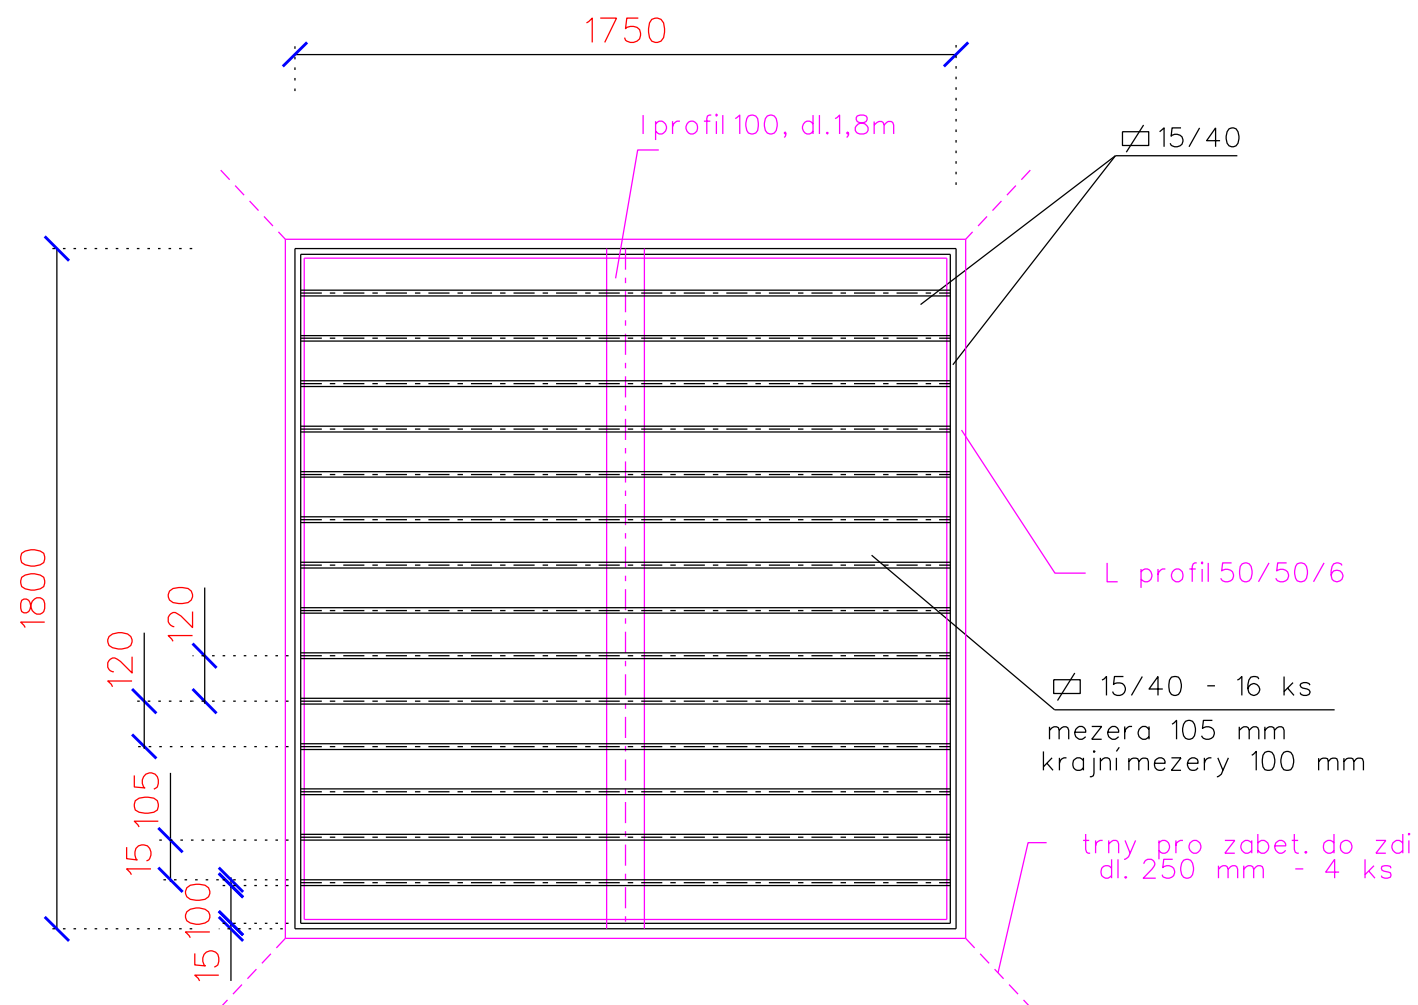

Výpis materiálu
OCEL 11343


OZNAČENÍ	DÉLKA (m)	POČET (ks)	HMOTNOST (kg/m)	CELKOVÁ DÉLKA (m)	OCEL CELKEM (kg)
∅ 15/40	1,80	2	4,71	3,6	16,96
	1,75	16	4,71	28,0	131,90
L profil 50/50/6	1,80	2	4,60	3,60	16,56
L profil 50/50/6	1,75	2	4,60	3,50	16,10
I profil 100	1,80	1	8,35	1,80	15,03
trny	0,25	4			
OCEL celkem					196,55

Požerák - ocelové česle 750/600
povrchová úprava - žárové pozinkování

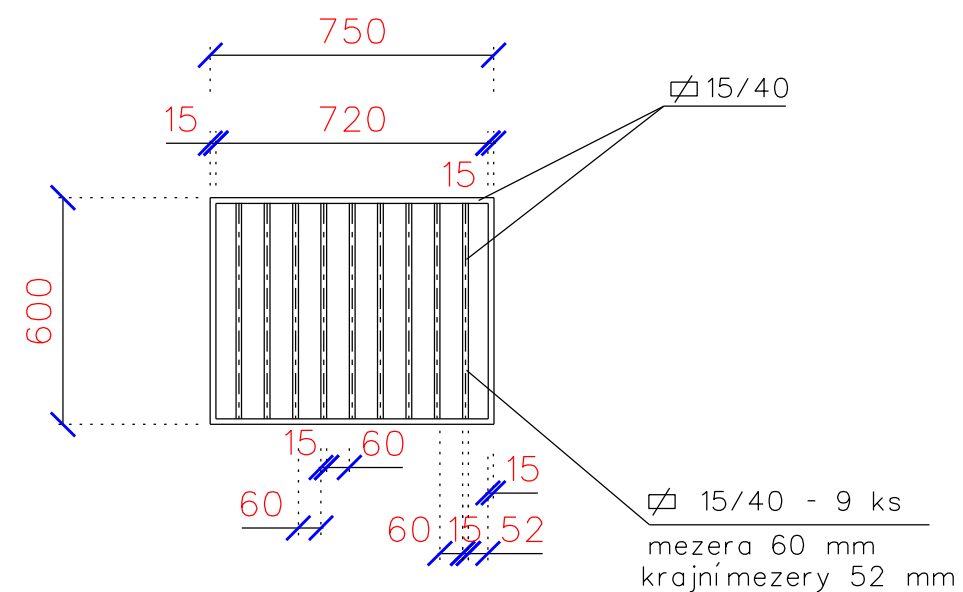

Výpis materiálu
OCEL 11343

OZNAČENÍ	DĚLKA (m)	POČET (ks)	HMOTNOST (kg/m)	CELKOVÁ DĚLKA (m)	OCEL CELKEM (kg)
Ø 15/40	0,75	2	4,71	1,5	7,07
	0,60	11	4,71	6,6	31,09
OCEL celkem					38,16

Vypracoval	Zodpov.projektant	Hl. ing. projektu	Vedoucí střediska		AGPOL s.r.o. Jungmannova 153/12 779 00 Olomouc Česká republika	
Fraitová	Ing. Feltl	Ing. Skácel	Ing. Vaculín O., Ph.D.			
Místo stavby k.ú. Dolní Lipka		Kraj Pardubický		Počet formátů	2 A4	
Investor Státní pozemkový úřad, Krajský pozemkový úřad pro Pardubický kraj, Pobočka Ústí nad Orlicí				Datum	07.2017	
Akce - objekt Společná zařízení Dolní Lipka SO 04 - Rybník Štefkův les				Stupeň	DSP a R	
				Zakázkové číslo	2778 / 060	
				Archivní číslo	2778	
Příloha		VÝKRES ČESLÍ		Měřítko	Číslo výkresu	
				1:20		D.4.b.10