




PŮDORYS

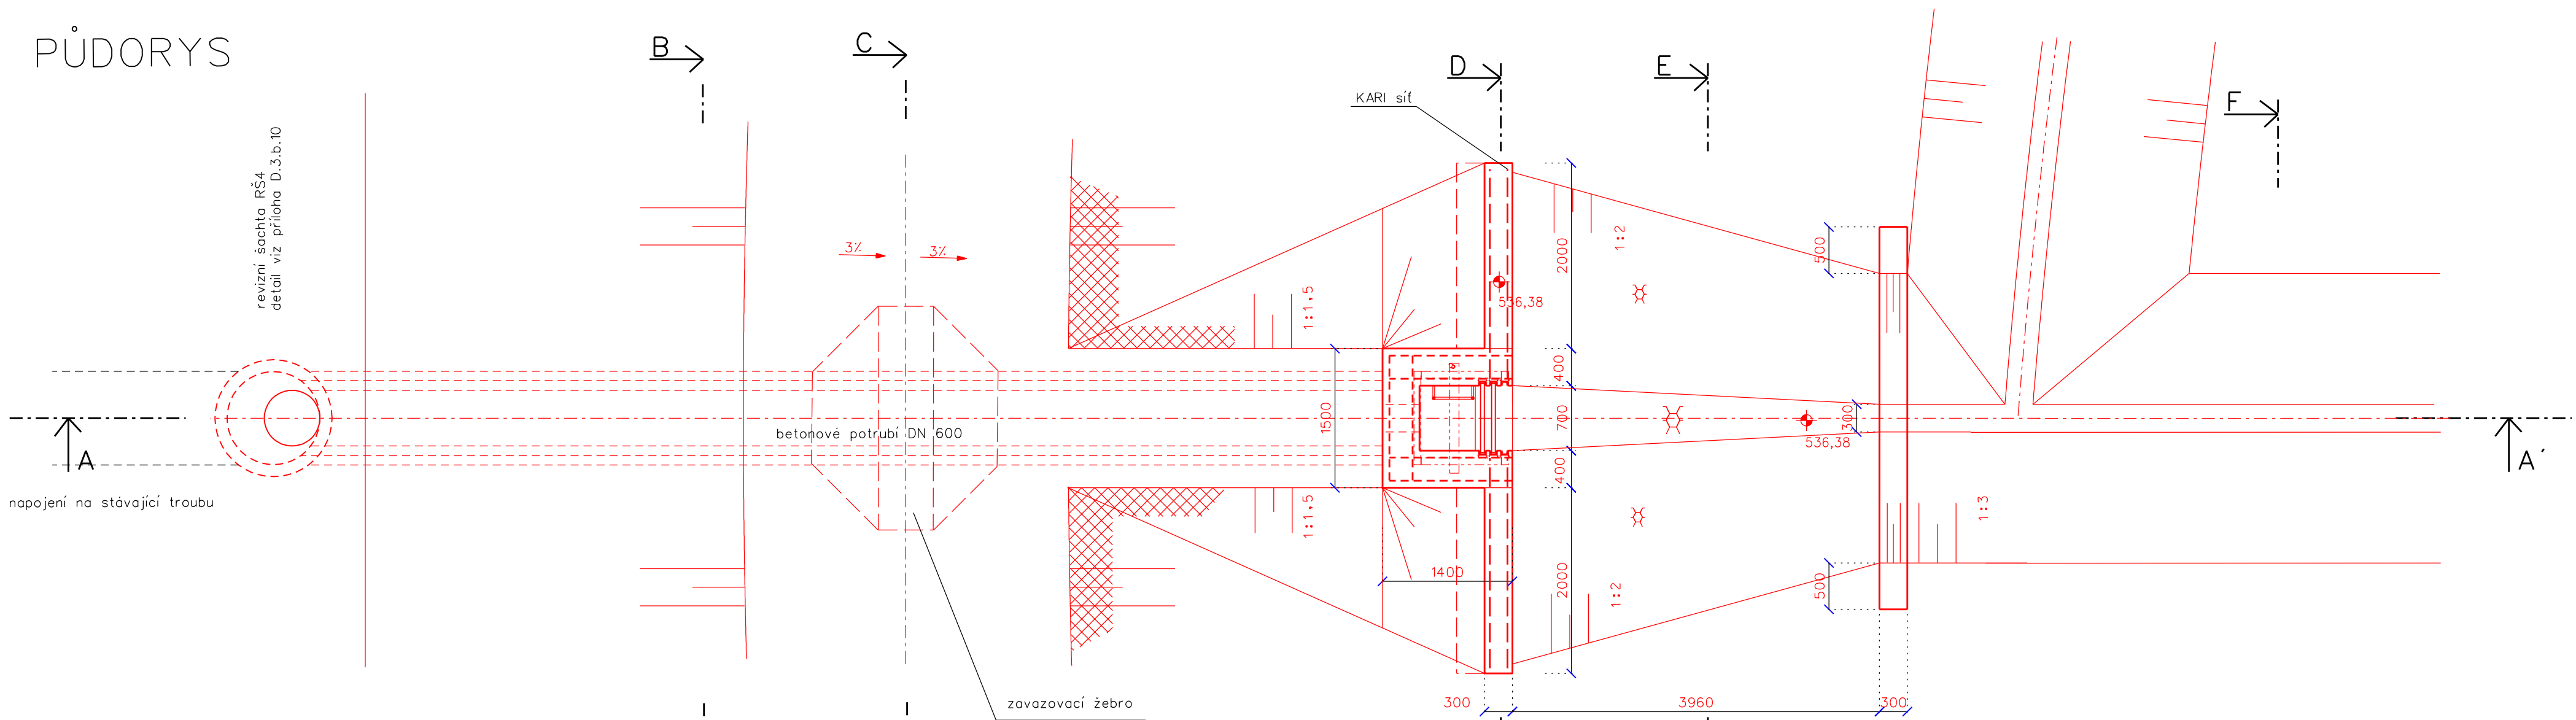


ŘEZ A-A'

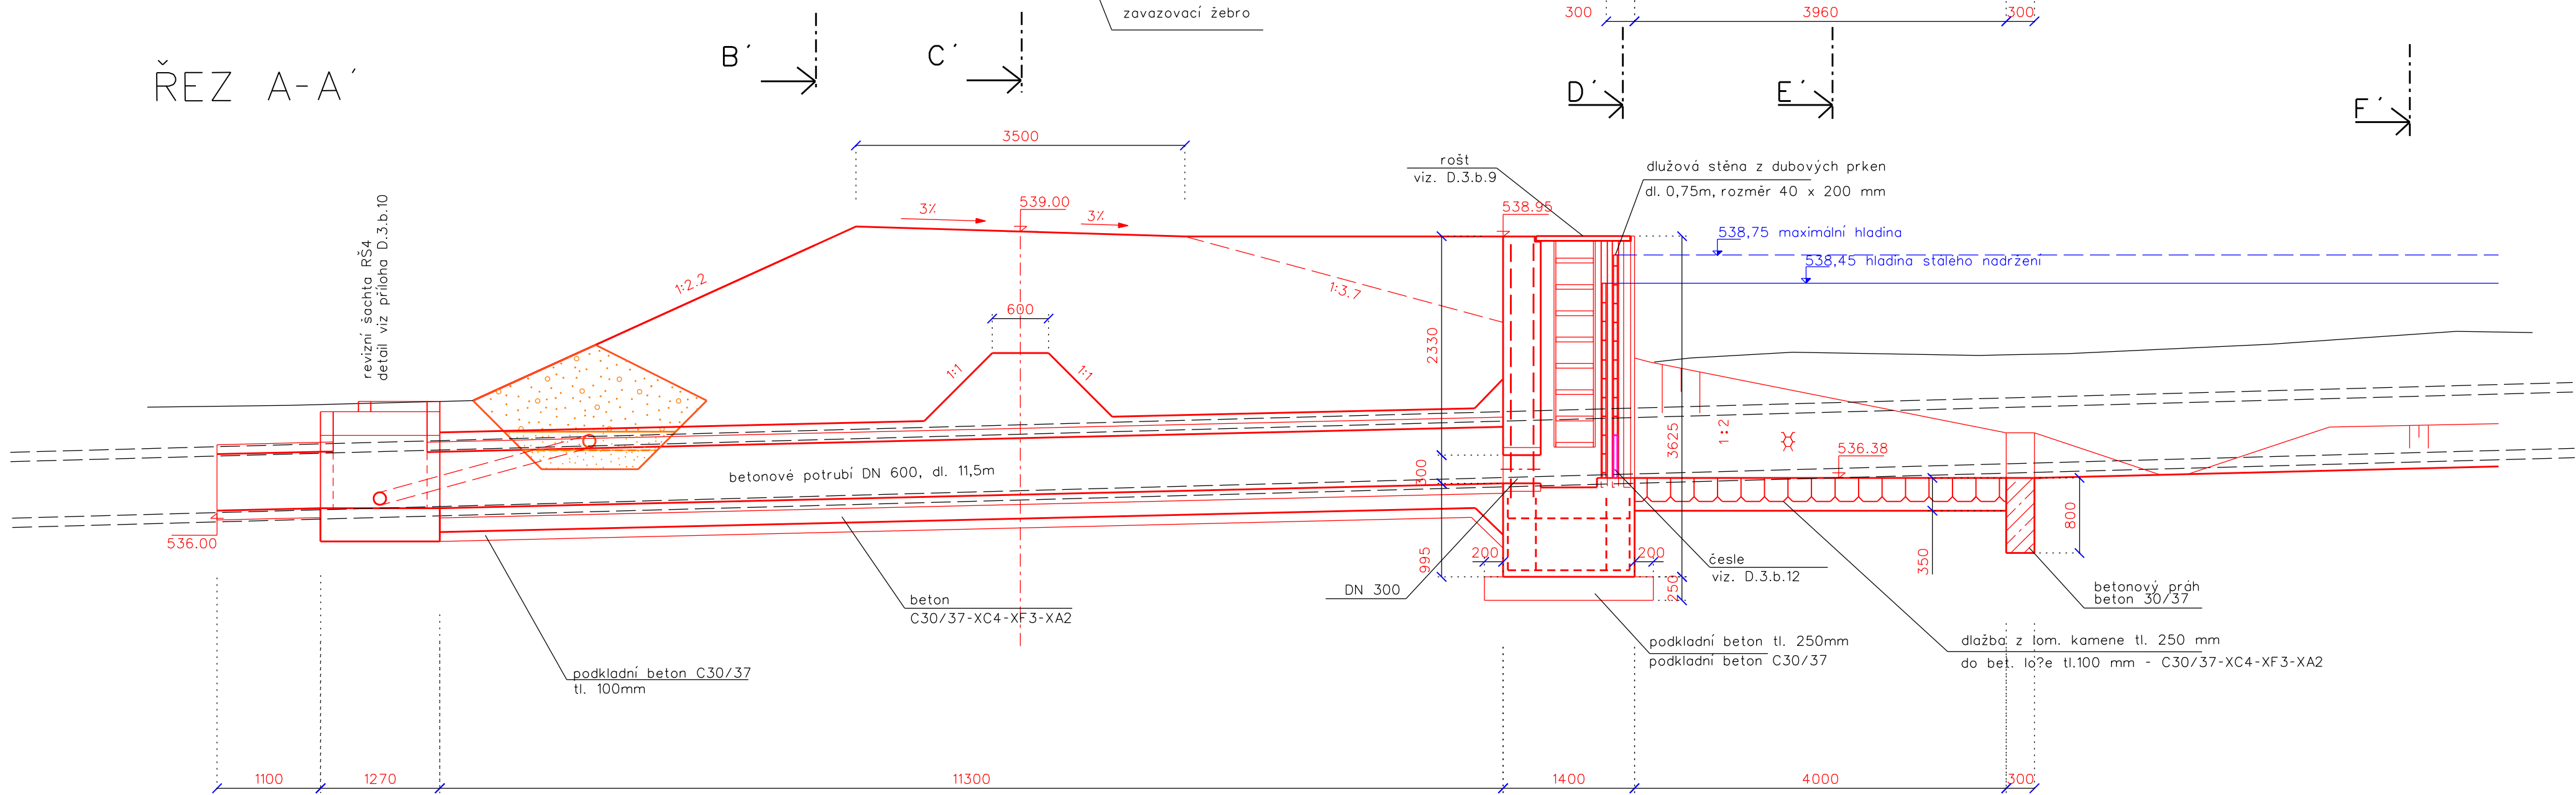


ŘEZ B-B'

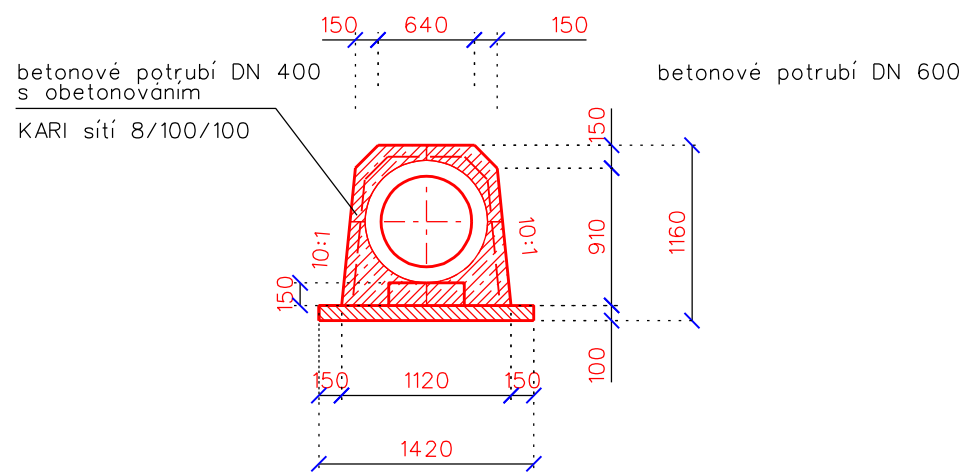


ŘEZ C-C'

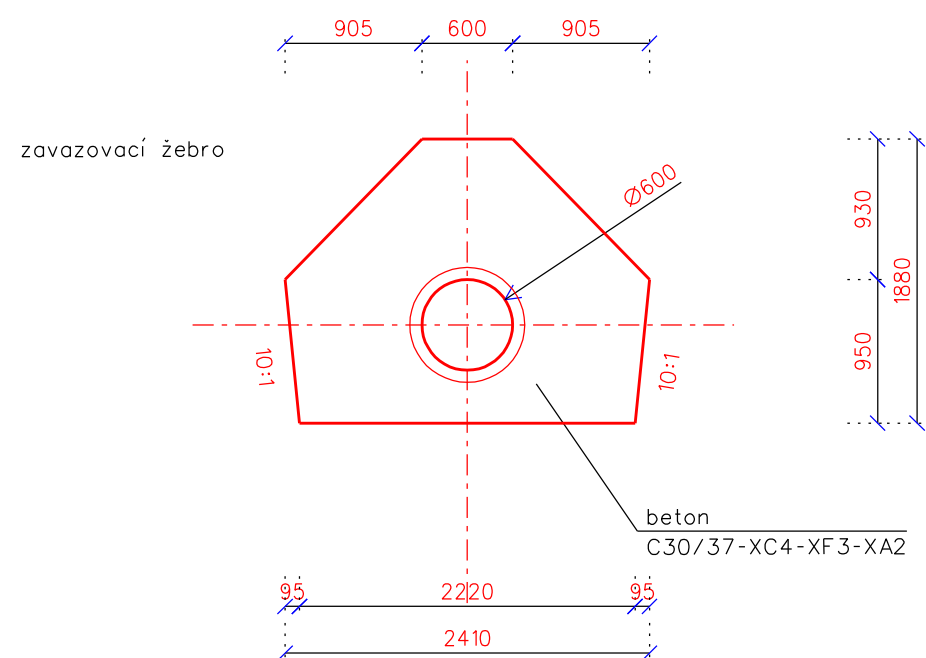


ŘEZ F-F'

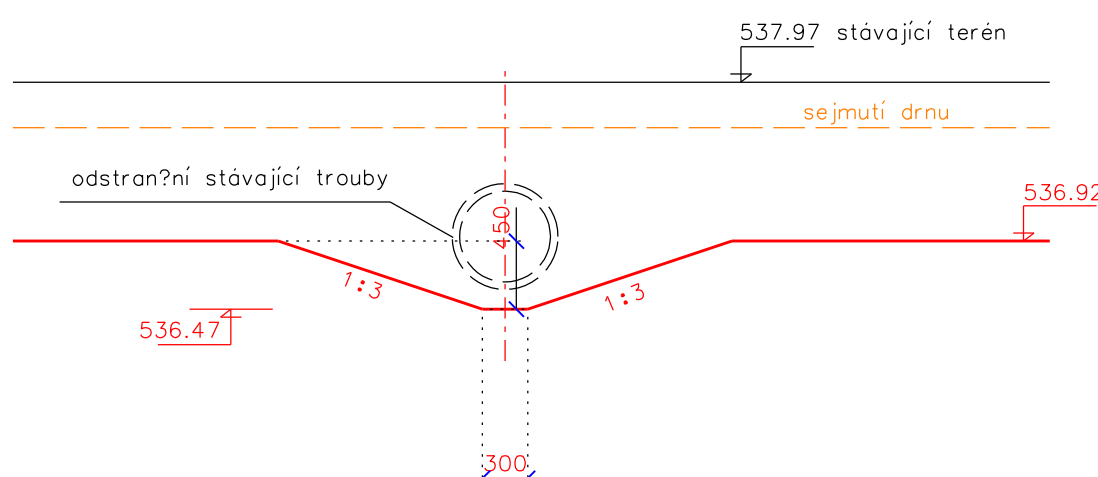

ŘEZ D-D'

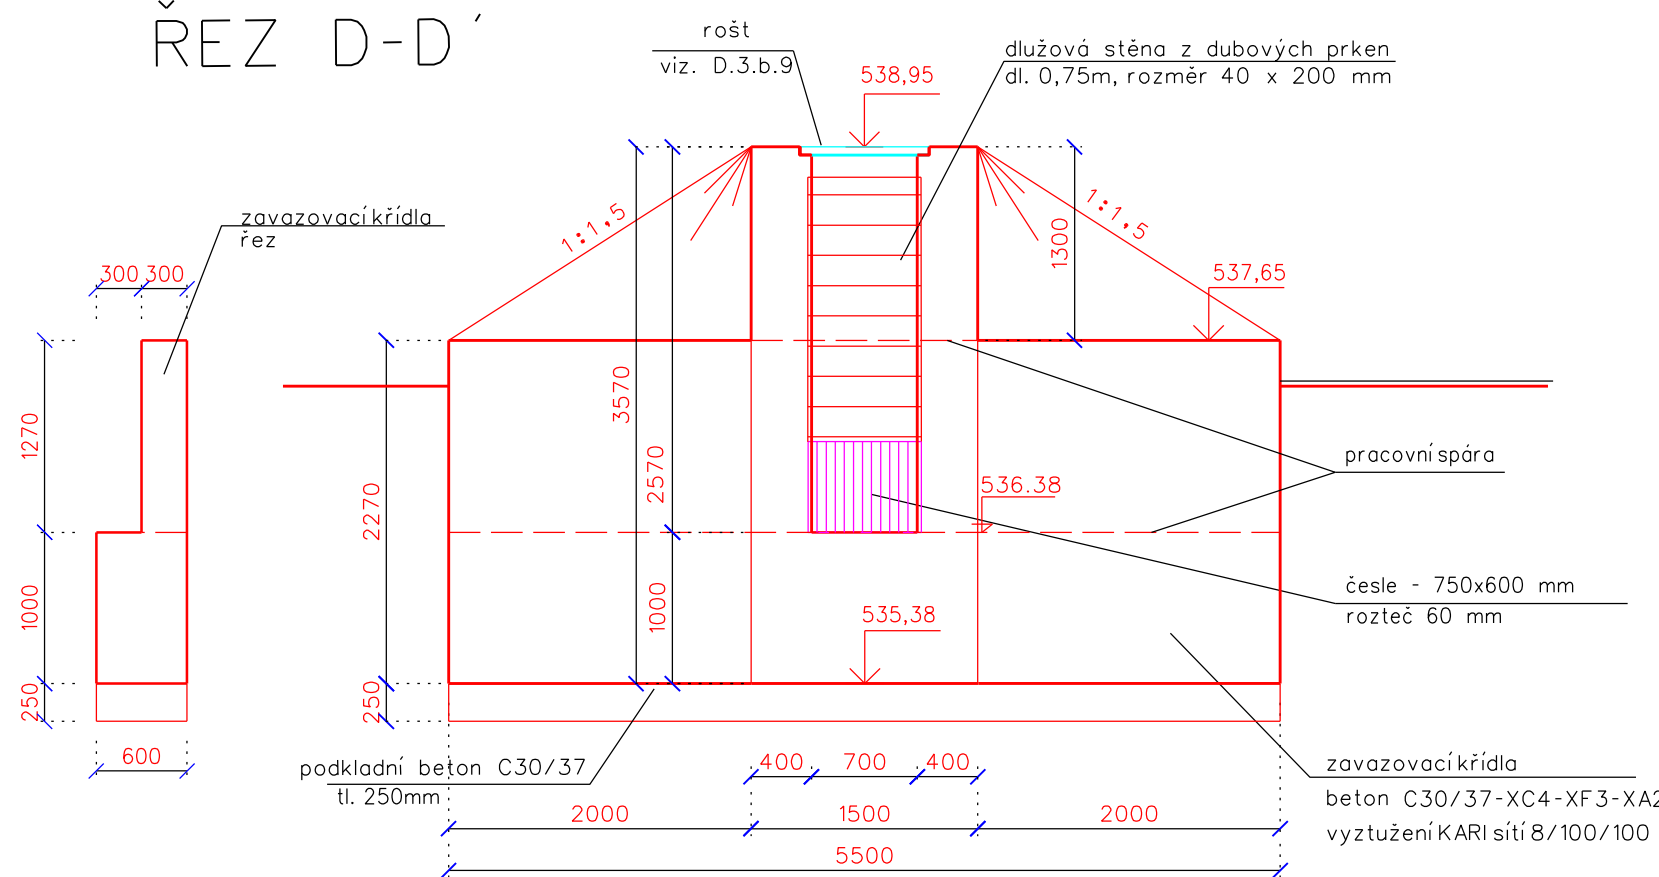

ŘEZ E-E'

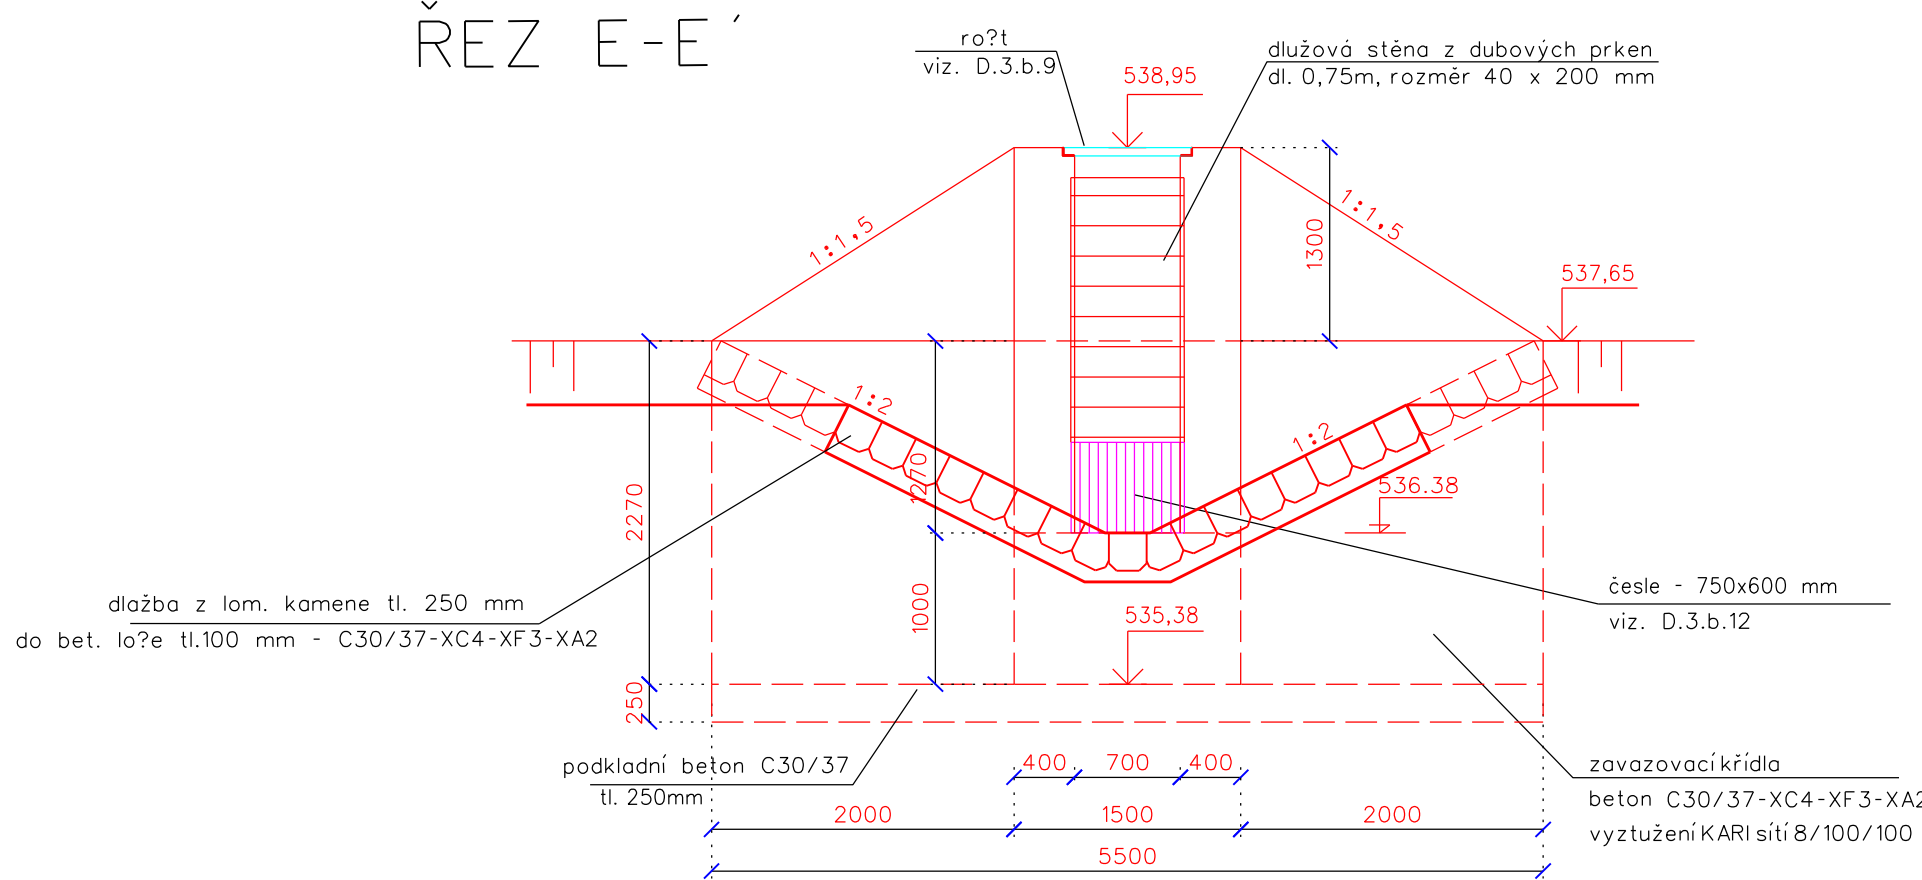

VÝŠKOVÝ SYSTÉM: BpV  
SOUŘADNICOVÝ SYSTÉM: S-JTSK

|  |                                  |                                  |   |   |
|--|----------------------------------|----------------------------------|---|---|
| Vypracoval<br>Kysela   | Zodpov. projektant<br>Ing. Feltl | Hl. ing. projektu<br>Ing. Skácel | Vedoucí střediska<br>Ing. Vaculín O., Ph.D. | AGPOL s.r.o.<br>Jungmannova 153/12<br>779 00 Olomouc<br>Česká republika |
| Místo stavby<br>k.ú. Dolní Lipka   | Kraj<br>Pardubický               | Počet formátů<br>8 A4            | Datum<br>07.2017                            |   |
| Investor<br>Státní pozemkový úřad, Krajský pozemkový úřad pro Pardubický kraj, Pobočka Ústí nad Orlicí | Stupeň<br>DSP a R                | Zakázkové číslo<br>2778 / 060    | Archivní číslo<br>2778                      |   |
| Příloha<br>POŽERÁKOVÝ OBJEKT   | Měřítko<br>1:50                  | Číslo výkresu<br>D.3.b.7         |   |   |