


OKRES
KATASTRÁLNÍ ÚZEMÍ
ČÍSLO LV / ČÍSLO PARCELY
DRUH POZEMKU

| | |
|----------------------------|----------------------|
| SVITAVY | |
| DLOUHÁ LOUČKA | |
| 10001 / 3368 10001 / 3366 | 10001 / 3365 |
| vod. plocha ostatní plocha | trvalý travní porost |

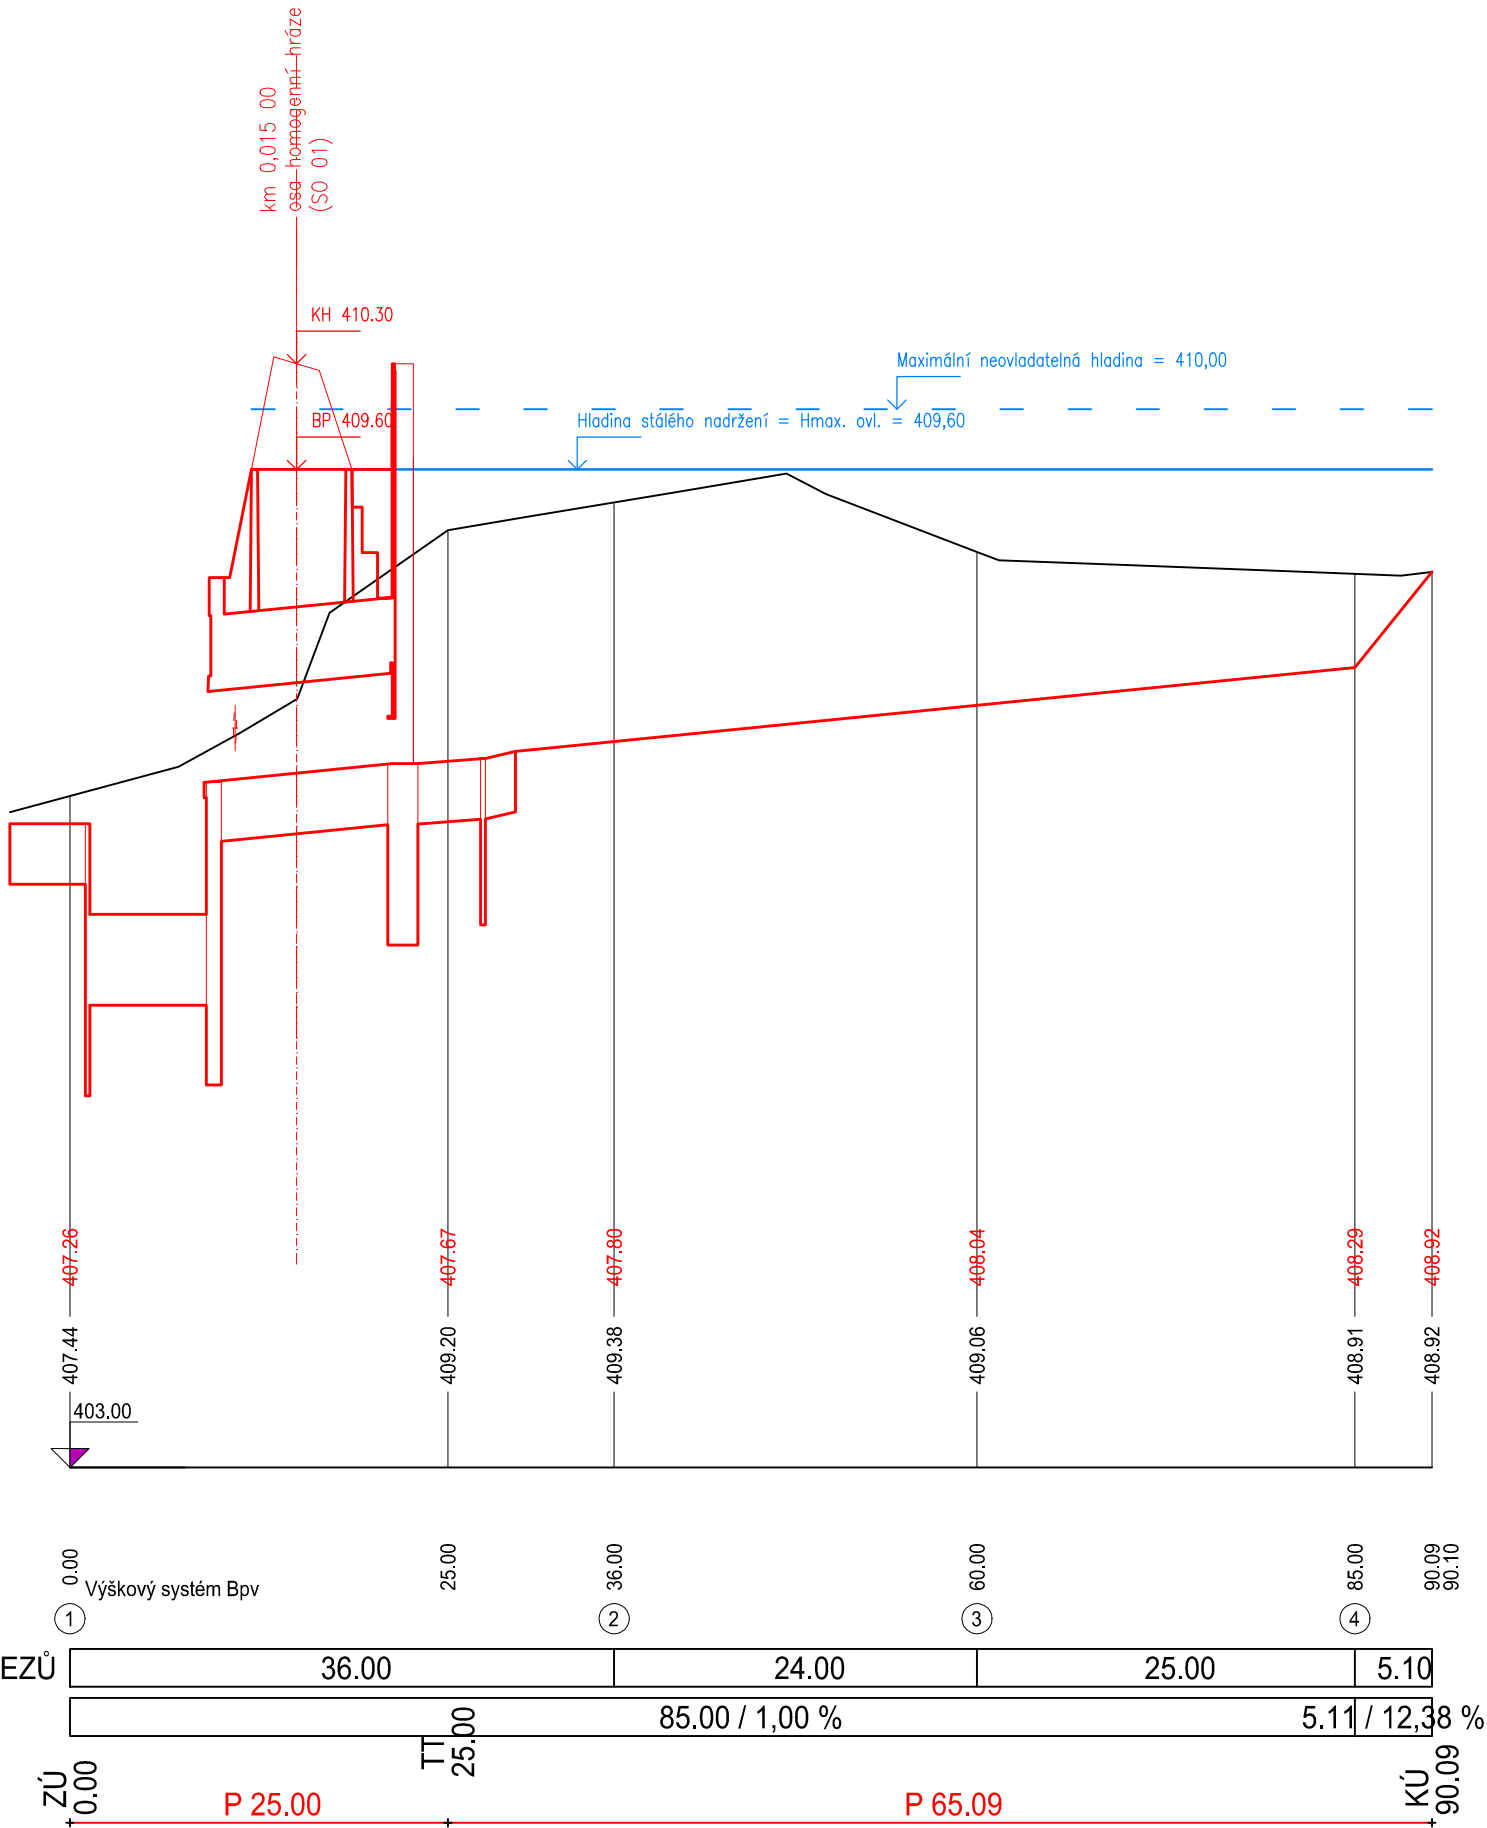


UPRAVENÝ TERÉN (DNO)

KÓTY TERÉNU

SROVNÁVACÍ ROVINA
STANIČENÍ V KM

STANIČENÍ V M
ČÍSLA PŘÍČNÝCH ŘEZŮ
VZDÁLENOSTI PŘÍČNÝCH ŘEZŮ
SPÁDOVÉ POMĚRY

SMĚROVÉ POMĚRY

| | | | | |
|---|--|------------------------------|--|---|
| Vypracoval: | | Zodp. projektant VH: | |  |
| Ing. P. Kunc | | Ing. P. Trávníček | | |
| | | | | |
| k.ú.: Dlouhá Loučka | | Obec: Dlouhá Loučka | | Pražská 135, 530 06 Pardubice tel.466 330 185,tel.–fax.466 335 426 |
| Objednatel: SPÚ–KrPÚ pro Pardubický kraj, Pobočka Svitavy | | Stupeň PD: DSP+DPS | | Č. zak.: 213/2016 |
| Akce: | | Polder P 7–2 | | Datum: XI/2016 |
| | | | | Měřítko: 1:500/50 |
| | | | | Formát: 3xA4 |
| | | | | Souř. sys.: S–JTSK |
| Obsah: | | SO 01 Podélný řez zátopou | | Výšk. sys.: Bpv |
| | | | | Č. přílohy: D.1.1.5 |