Řez C–C'

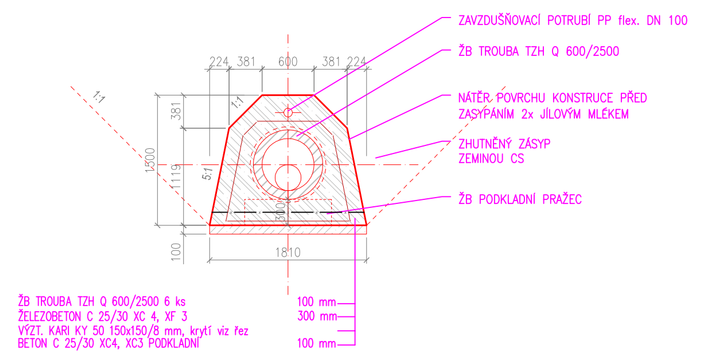

Řezopohled E–E'

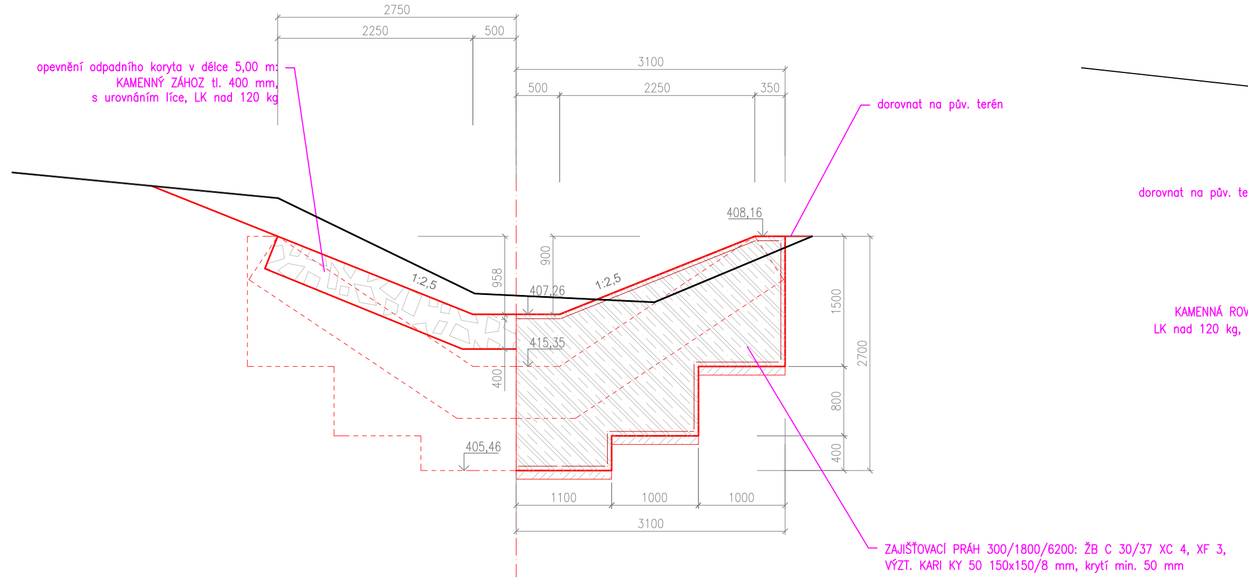

Řezopohled D–D'

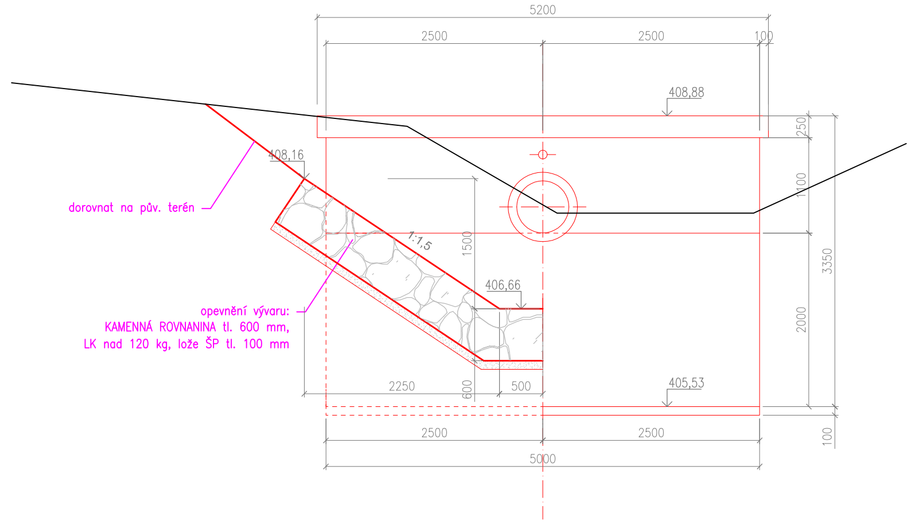

Řez B–B'

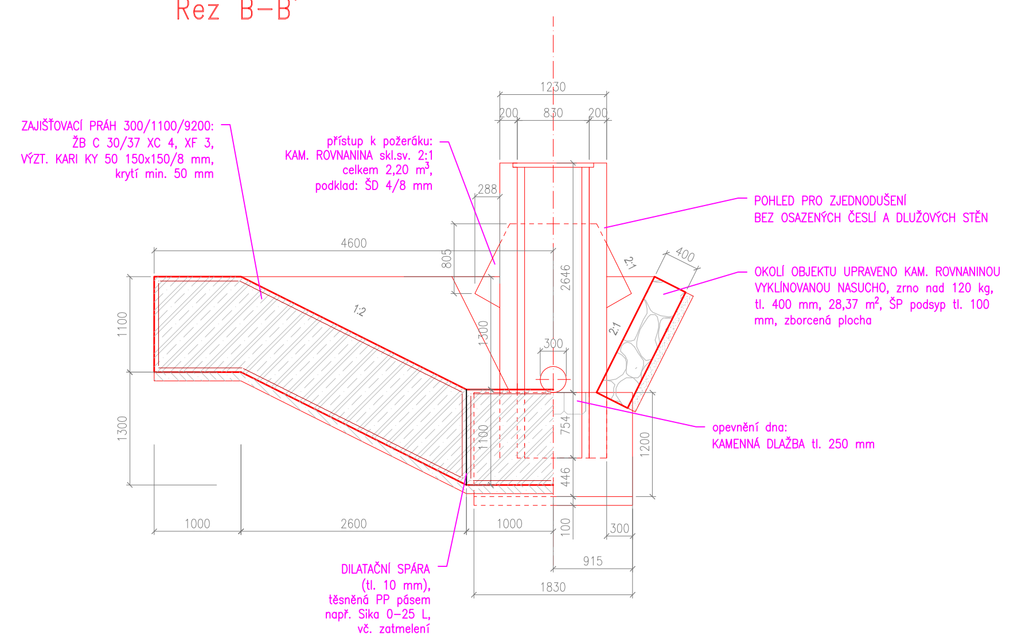

Půdorys výpustného zařízení

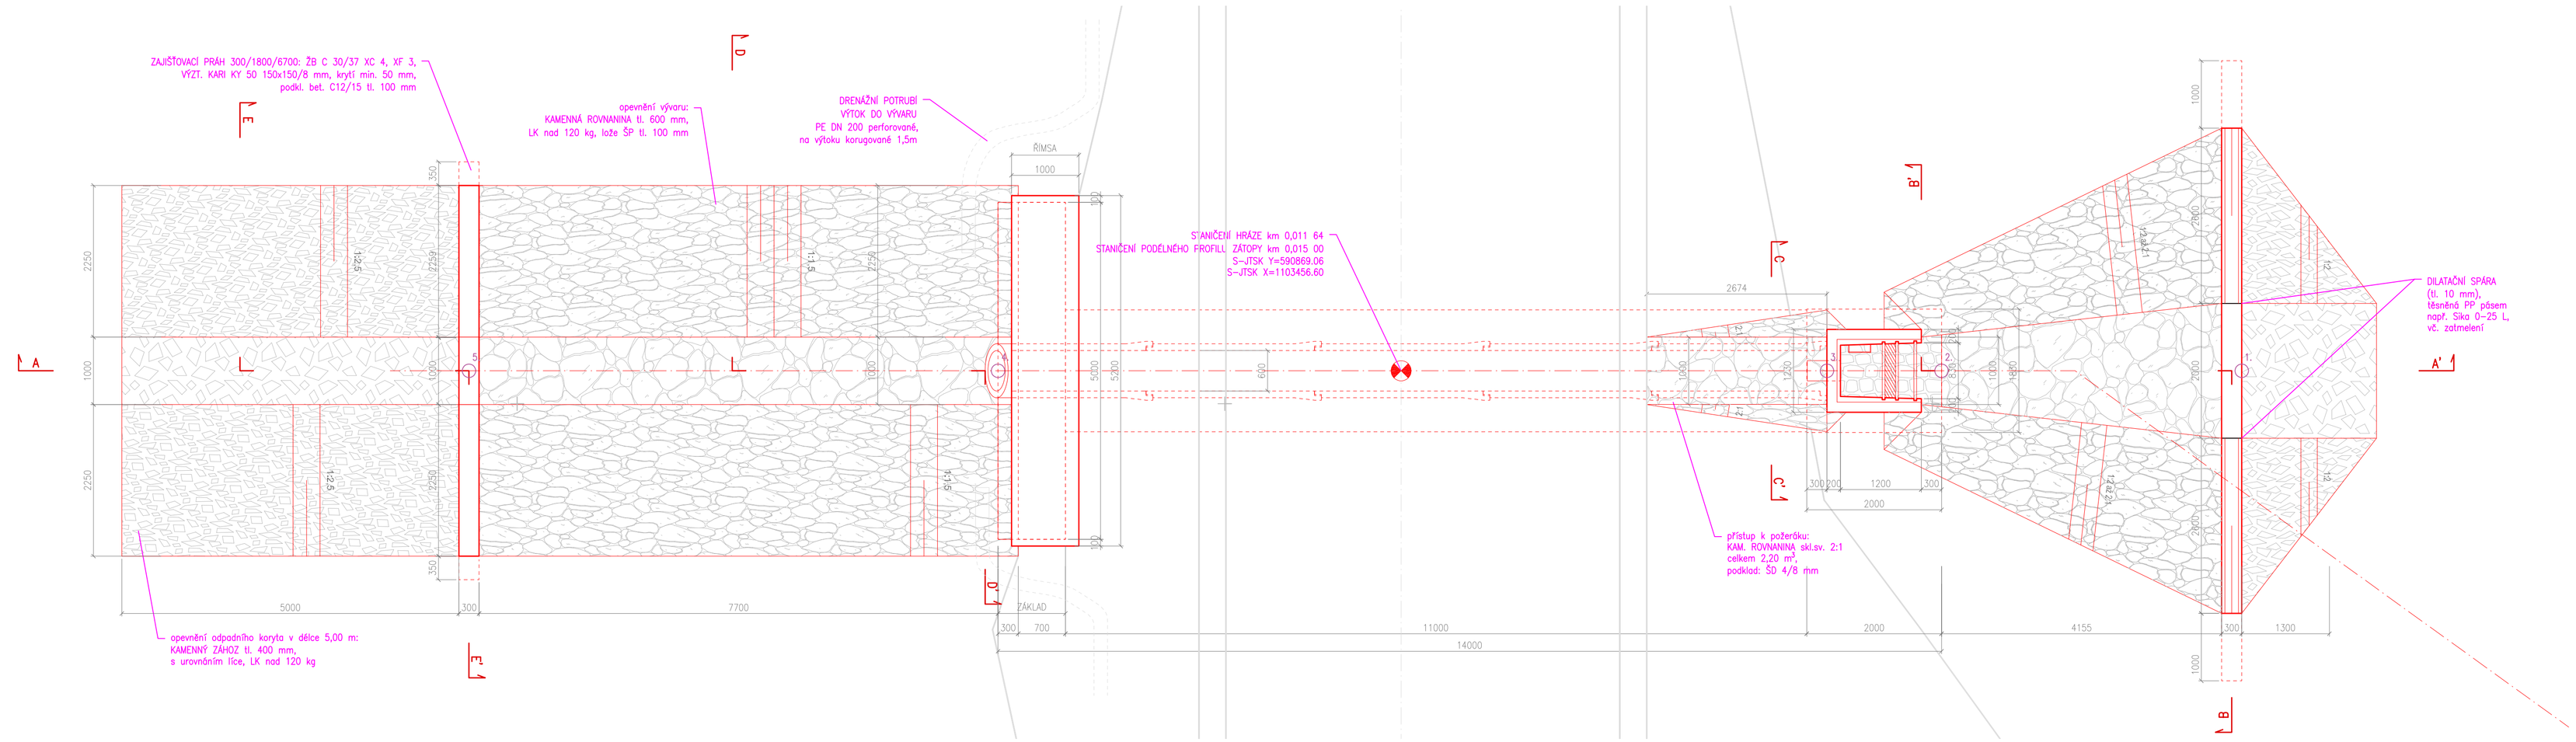

Podélný profil výpustného zařízení

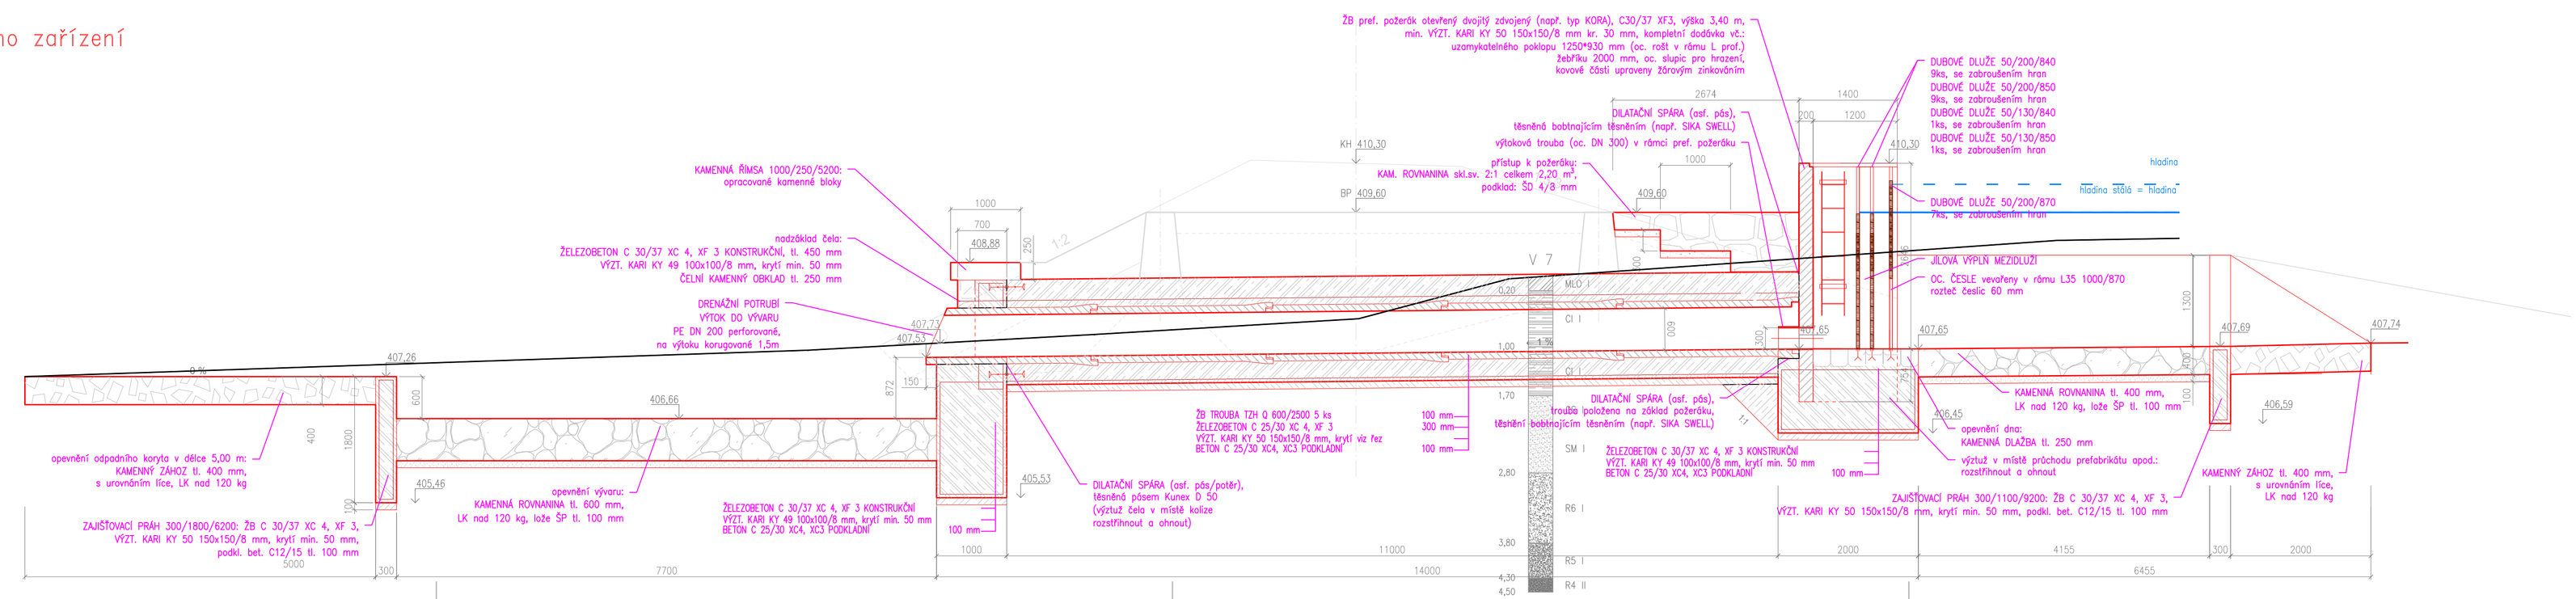

VÝKAZ MATERIÁLU VÝPUSTNÉHO OBJEKTU

	beton C 25/30 XC 4, XF 3	= CELKEM 18,51 m³
	beton C 30/37 XC 4, XF 3	= CELKEM 21,66 m³
	výztuž při líci KARI KY 49, oko 100x100/8 mm, krytí min. 50 mm	= CELKEM 59,43 m²
	výztuž při líci KARI KY 50, oko 150x150/8 mm, min. krytí 50 mm	= CELKEM 97,88 m²
	beton C 25/30 XC4, XF3	= CELKEM 3,88 m³
	podkladní vrstva štěrkodrti 4/8	= CELKEM 0,39 m³
	podkladní vrstva štěrkopísku	= CELKEM 8,61 m³
	kamenný zához tl. 400 mm, LK nad 120 kg	= CELKEM 16,20 m³
	kamenná rovnanina tl. 400 mm s vyklínováním nasucho	= CELKEM 13,57 m³
	kamenná rovnanina tl. 600 mm s vyklínováním nasucho	= CELKEM 32,48 m³
	obklad čela z LK do bet., tl. 250 mm, vč. spárování	= CELKEM 1,40 m³
	dlažba z LK do bet. C 30/37, tl. 250 mm, vč. spárování	= CELKEM 0,38 m³
	římsa z kamene opracovaného	= CELKEM 1,30 m³
	ŽB TROUBA TZH Q 600/2500, vč. krácení řezem	= CELKEM 5 ks

SEZNAM SOUŘADNIC VYTYČOVACÍCH BODŮ

číslo bodu	souřadnice X	souřadnice Y
1=zaj. práh vtok-líc, osa úpr.	1103465.526	590877.771
2=požerák vtok-líc základu, osa úpr.	1103462.338	590874.659
3=napojení odp. potrubí na požerák, osa úpr.	1103461.122	590873.471
4=základ čela na výtoku,líc základu,osa úpr.	1103452.321	590864.879
5=zaj. práh osa, osa úpravy	1103446.704	590859.395

Vypracoval: Ing. P. Kunc		Zodp. projektant: VH: Ing. P. Trávníček	GEODETICKÁ A PROJEKČNÍ KANCELÁŘ Pražská 135, 530 06 Pardubice tel.466 330 185,tel.-fax.466 335 426
k.ú.: Dlouhá Loučka	Obec: Dlouhá Loučka		Stupeň PD: DSP+DPS
Objednatel: SPÚ-KrPÚ pro Pardubický kraj, Pobočka Svitavy			Č. zak.: 213/2016
Akce: Poldr P 7–2			Datum: XI/2016
			Měřítko: 1:50
			Formát: 10xA4
Obsah: SO 02 Výpustný objekt			Souř. sys.: S–JTSK
			Výšk. sys.: Bpv
			Č. přílohy: D.1.2.1