


REALIZACE PLÁNU SPOLEČNÝCH ZAŘÍZENÍ KOŠATKA - I. ETAPA  
SO 103 HLAVNÍ POLNÍ CESTA C14  
VZOROVÝ PŘÍČNÝ ŘEZ M 1:50

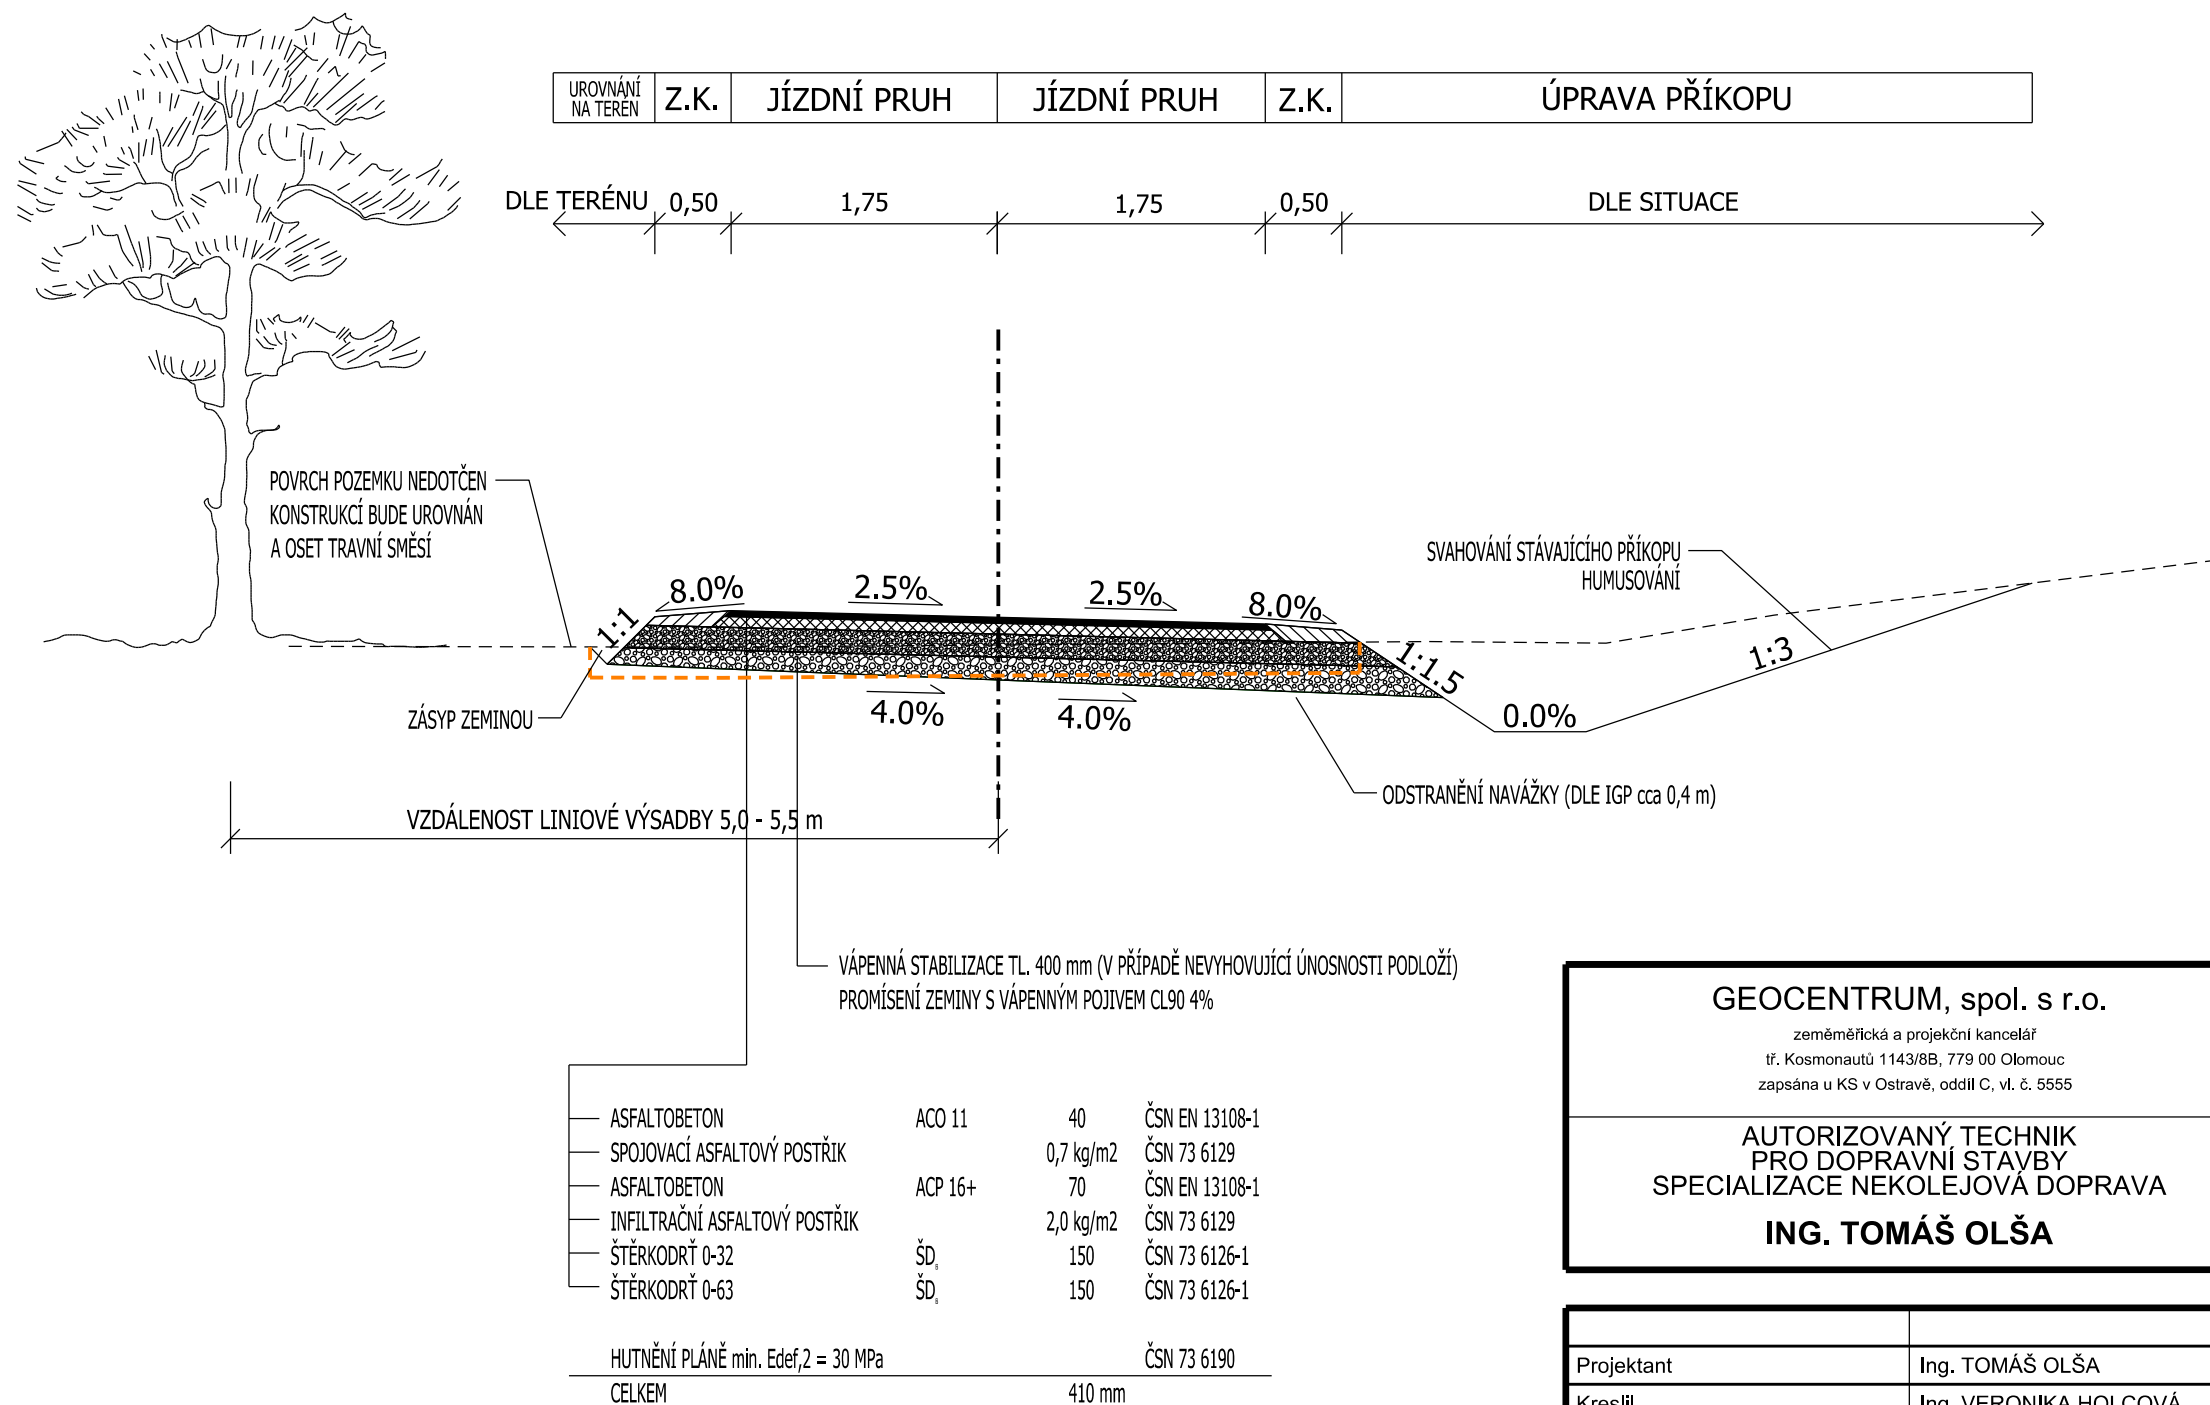

**POZNÁMKA:**

V PŘÍPADĚ BUDOVÁNÍ NÁSYPU ZEMNÍHO TĚLESA BUDE TENTO NÁSYP ZHOTOVEN ZE ZEMINY VELMI VHODNÉ A BUDE HUTNĚNO MAX. PO 30 cm NA MÍRU ZHUTNĚNÍ PLÁŇ ZEMNÍHO TĚLESA

VE SMĚROVÝCH OBLOUČÍCH I V PŘÍMÉ JE NAVRŽEN JEDNOSTRANNÝ DOSTŘEDNÝ SKLON O VELIKOSTI 2,5% V KORUNĚ POZNÍ CESTY.

VE SMĚROVÝCH OBLOUČÍCH JE NAVRŽENO ROZŠÍŘENÍ VOZOVKY POLNÍ CESTY DLE ČSN 73 6109

KONSTRUKCE POLNÍ CESTY NAVRŽENA DLE TP ZMĚNA Č. 2 KATALOG VOZOVEK POLNÍCH CEST

<p><b>GEOCENTRUM, spol. s r.o.</b></p> <p>zeměměřická a projekční kancelář</p> <p>tř. Kosmonautů 1143/8B, 779 00 Olomouc</p> <p>zapsána u KS v Ostravě, oddíl C, vl. č. 5555</p>		<p><b>GEOCENTRUM</b></p> <p>spol. s r.o.</p> <p>zeměměřická a projekční kancelář, Olomouc</p>
<p><b>AUTORIZOVANÝ TECHNIK PRO DOPRAVNÍ STAVBY SPECIALIZACE NEKOLEJOVÁ DOPRAVA</b></p> <p><b>ING. TOMÁŠ OLŠA</b></p>		

			<div><div>GEOCENTRUM</div><div>spol. s r.o. zeměměřická a projekční kancelář, Olomouc</div></div>	
Projektant	Ing. TOMÁŠ OLŠA			
Kreslil	Ing. VERONIKA HOLCOVÁ			
Kontroloval	Ing. JOSEF BLAHA			
Kraj: Moravskoslezský	Obec: Stará Ves nad Ondřejnicí	K. ú.: Košatka nad Odrou	Stupeň dokumentace	DSP, PDPS
Objednatel	ČR - STÁTNÍ POZEMKOVÝ ÚŘAD Krajský pozemkový úřad pro Moravskoslezský kraj Pobočka Frýdek - Místek 4. května 217 738 01 Frýdek - Místek		Číslo zakázky	130/2017
			Číslo objednatele	835-2017-571101
			Datum	01/2018
			Měřítko	1:50
Akce:	<b>REALIZACE PLÁNU SPOLEČNÝCH ZAŘÍZENÍ KOŠATKA - I. ETAPA</b>		Formát	2 x A4
			Souřad./výškový sys.	S-JTSK/B. p. v.
Název přílohy:	SO 103 HLAVNÍ POLNÍ CESTA C14 VZOROVÝ PŘÍČNÝ ŘEZ		Čís. soupavy:	Čís. přílohy: <b>103_06</b>