


Vodohospodářské opatření III v k.ú. Bolešiny  
- Rekonstrukce cesty C 9  
p.č. 3153 v k.ú. Bolešiny

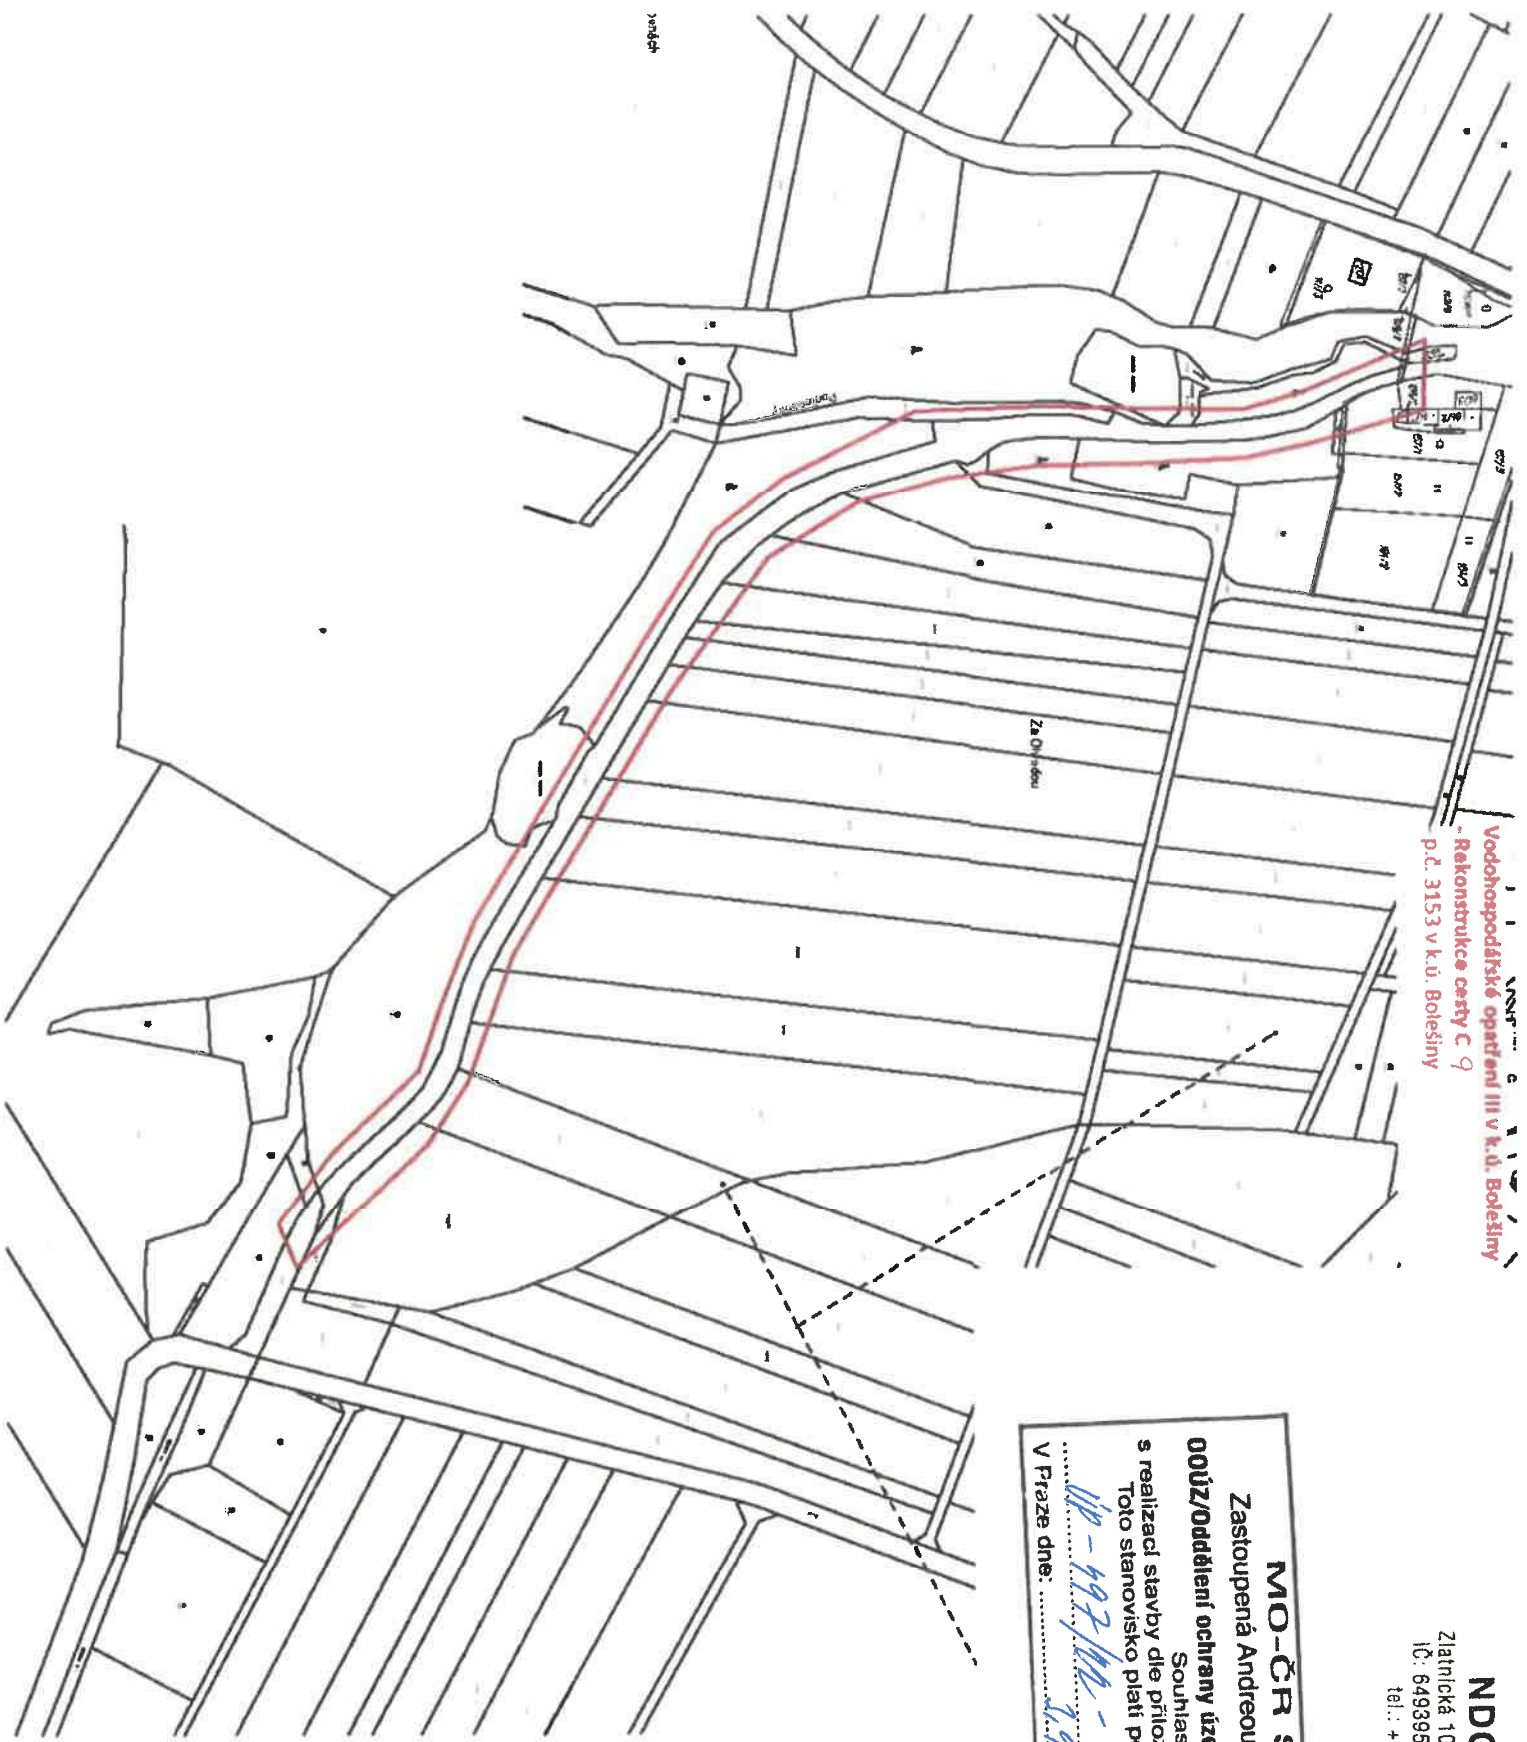

**NDCon s.r.o.**  
Zlatnická 10/1582, 110 00 Praha 1  
IČ: 64939511 DIČ: CZ64939511  
tel.: +420 251 019 231

**MO-ČR SNM**  
Zastoupená Andreou BENDOVOU  
**00ÚZ/Oddělení ochrany územních zájmů Praha**  
Souhlasí  
s realizací stavby dle přiložené dokumentace.  
Toto stanovisko platí po dobu dvou let.  
11P-492/100-102-2011  
V Praze dne: 19. 4. 2011

