PF2a

km 0,050

MĚŘÍTKA 1:100/100

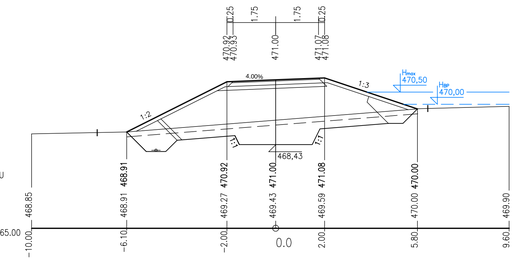

PF3

km 0,060

MĚŘÍTKA 1:100/100

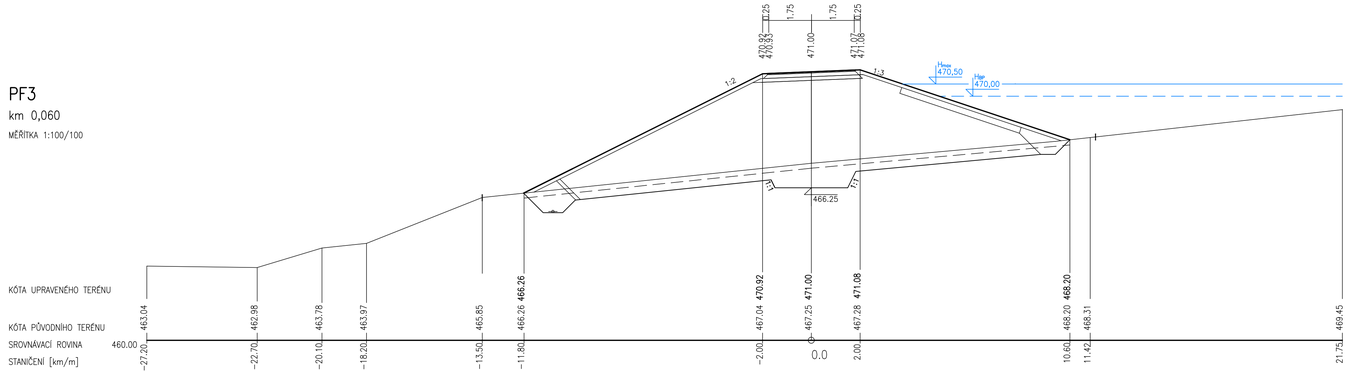

PF4

km 0,080

MĚŘÍTKA 1:100/100

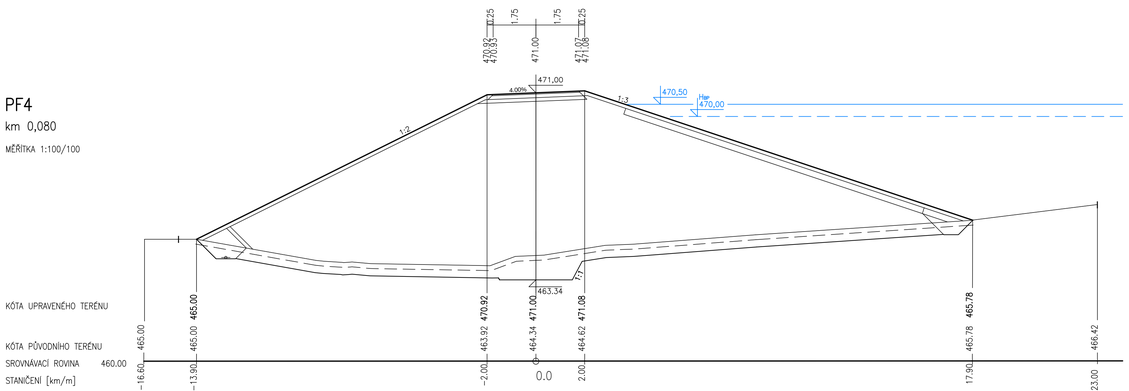

PF5

km 0,100

MĚŘÍTKA 1:100/100

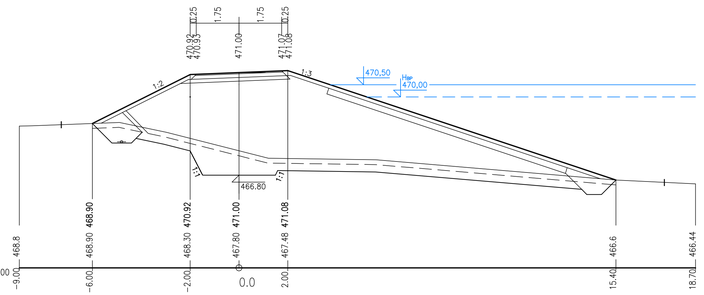

VYPRACOVAL	ZODP. PROJEKTANT	VED. PROJEKTANT	vodohospodářský atelier s.r.o., Řízenec 54, 664 00 Brno
Ing. Jiří Malý	Ing. Jiří Malý	Ing. Hráček	
KRAJ: PARDUBICKÝ	K.Ú.: Horní Čermná		ZAK.ČÍSLO: 16/18
STAVEBNÍK: ČESKÁ REPUBLIKA – STÁTNÍ POZEMKOVÝ ÚŘAD			DATUM: 9/2018
STAVBA AKCE: Společná zařízení v k.ú. Horní Čermná POLNÍ CESTY SO-5 POLNÍ CESTA C35b,c			STUPEŇ: DSP, DPS
			FORMÁT: 5xA4
			MĚŘÍTKO: 1:100/100
OBJEKT			PŘÍLOHA Č.: C.2.5.5. PARÉ Č.
OBSAH: PŘÍČNÉ ŘEZY CESTY C35c 0,050– 0,100			