

KATASTRY
PARCELNÍ ČÍSLO

(c)AutoPEN Liberec, tel:487953082, autopen@volny.cz	
Horní Čermná	
7468	8012

MĚŘÍTKA 1:500/100

UPRAVENÝ TERÉN

KÓTA PŮVODNÍHO TERÉNU

SROVNÁVACÍ ROVINA: 456.00


STANIČENÍ CESTY C35c [m]


STANIČENÍ HRÁZE [km/m]

ČÍSLO PŘÍČNÝCH ŘEZŮ:

VZDÁLENOST PŘÍČNÝCH ŘEZŮ:

SMĚROVÉ POMĚRY

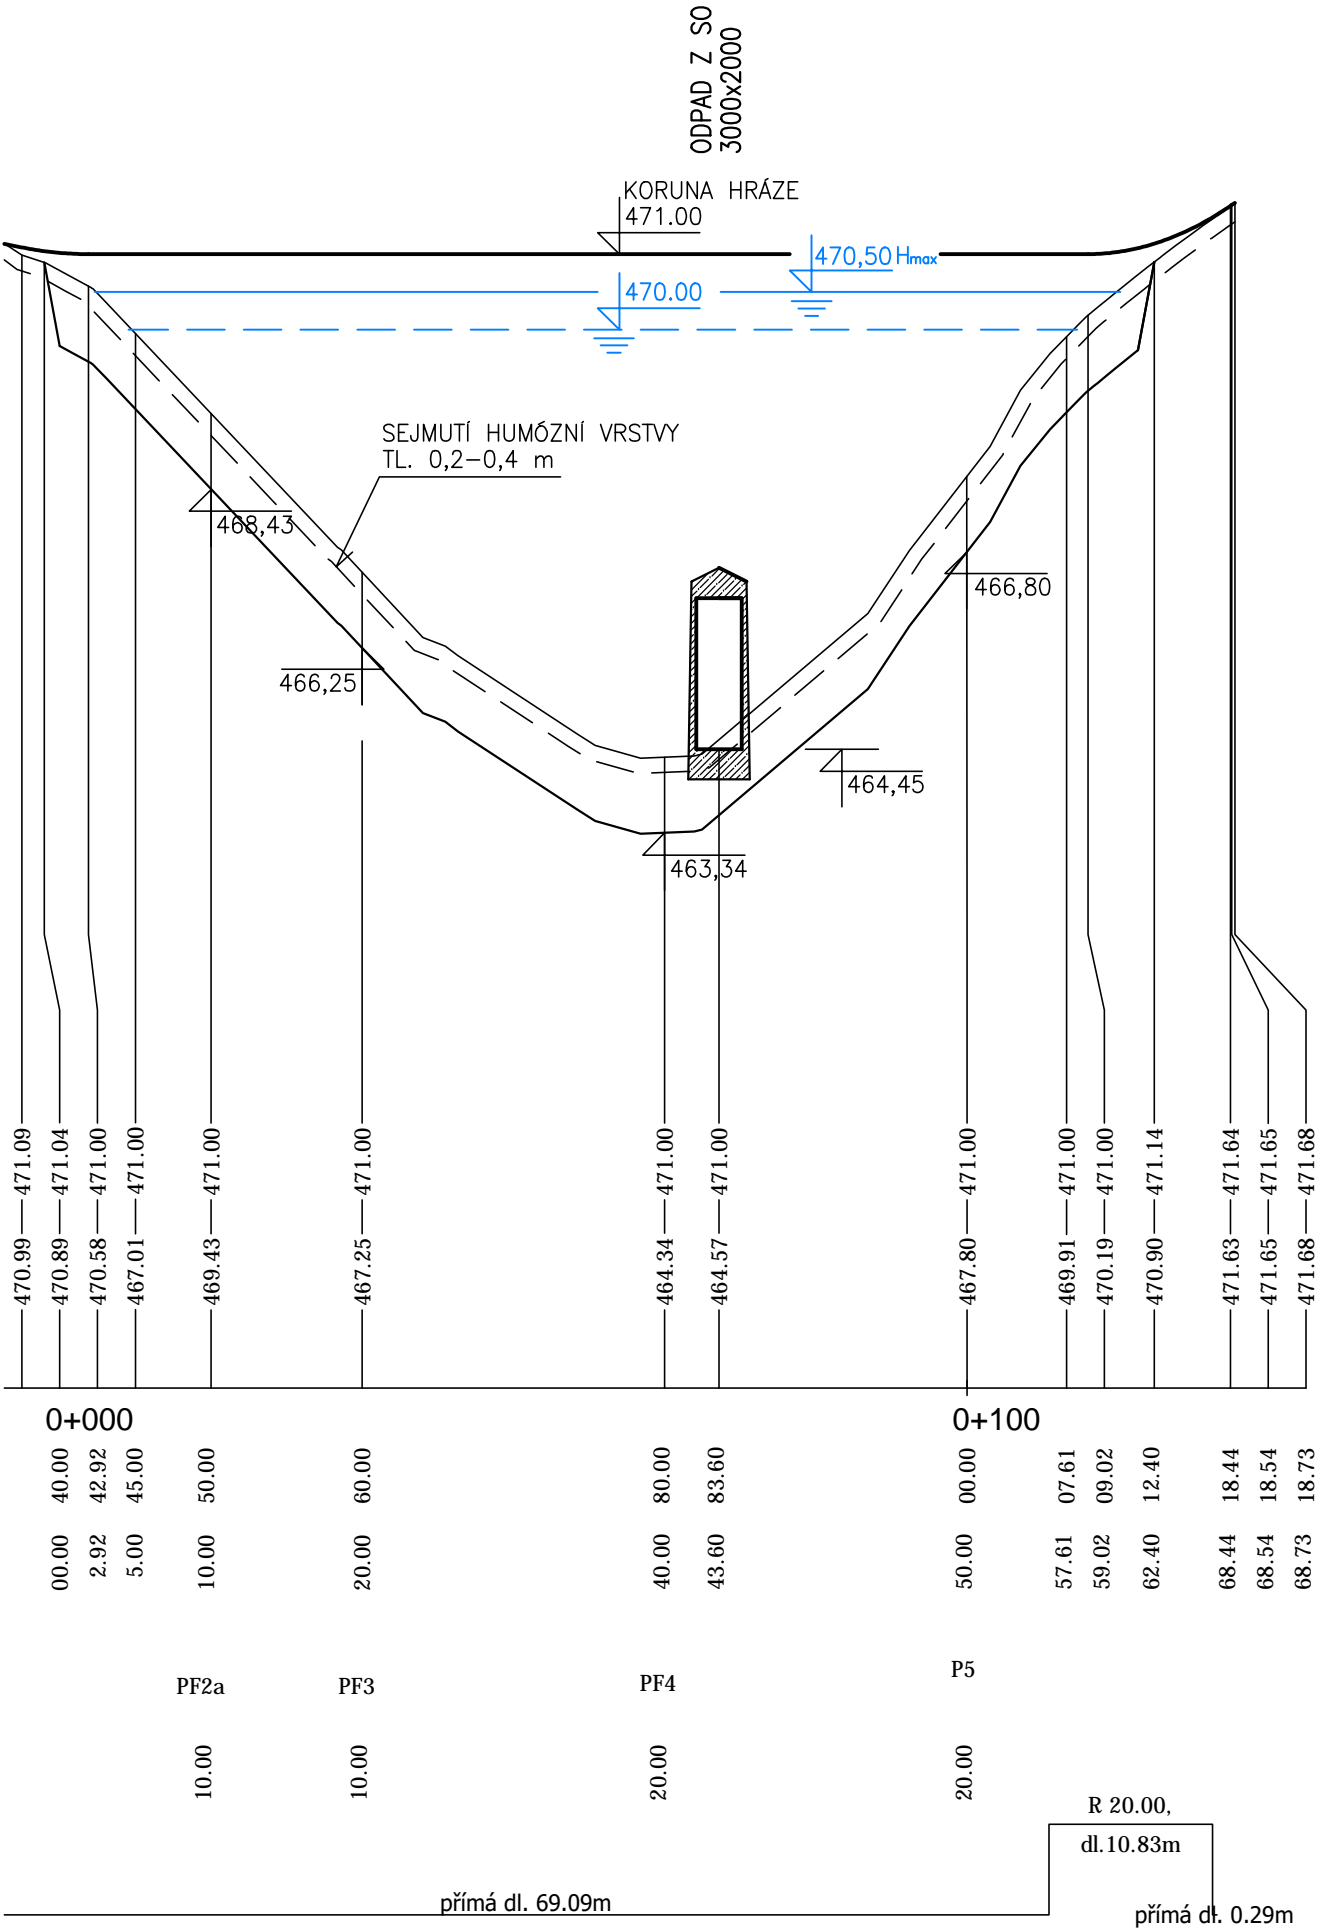

VYPRACOVAL		ZODP. PROJEKTANT		VED. PROJEKTANT		 vodohospodářský atelier s.r.o., Růženeč 54, 644 00 Brno
Ing. Jiří Malý		Ing. Jiří Malý		Ing. Hráček		
KRAJ	Pardubický	K.Ú.		Horní Čermná		
STAVEBNÍK		ČESKÁ REPUBLIKA – STÁTNÍ POZEMKOVÝ ÚŘAD				
STAVBA AKCE		Společná zařízení v k.ú. Horní Čermná VODOHOSPODÁŘSKÁ ČÁST SO–1.1 HRÁZ				
OBJEKT		PŘÍLOHA Č. PARÉ Č.				
OBSAH		PODÉLNÝ PROFIL HRÁZE				D.1.2.1.