

KATASTRY
PARCELNÍ ČÍSLA

(c)AutoPEN Liberec, tel:487953082, autopen@volny.cz

HORNÍ ČERMNÁ
7226

PRŮLEH 5
PODÉLNÝ PROFIL 1:1000/1:100


MĚŘÍTKA 1:100/100


SROVNÁVACÍ ROVINA:

STANIČENÍ v Km, m

ČÍSLO PŘÍČNÝCH ŘEZŮ:

VZDÁLENOST PŘÍČNÝCH ŘEZŮ:

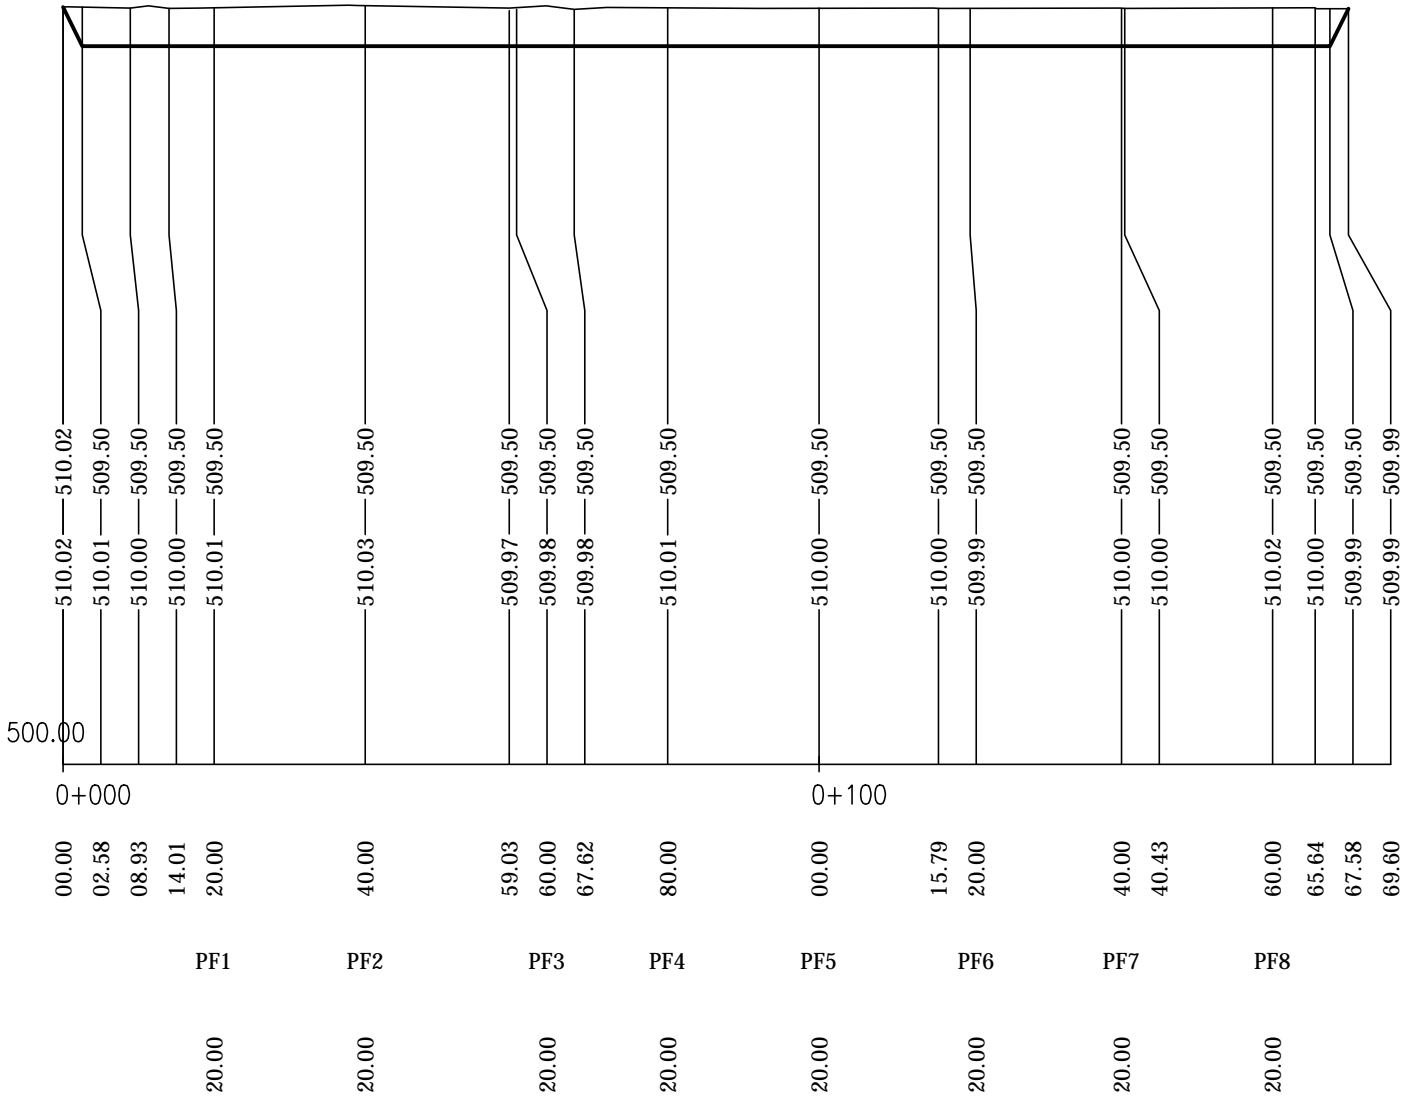

VYPRACOVAL		ZODP. PROJEKTANT		VED. PROJEKTANT		 vodohospodářský atelier s.r.o., Růženeč 54, 644 00 Brno		
Ing. Jiří Malý		Ing. Jiří Malý		Ing. Hráček				
KRAJ	PARDUBICKÝ	K.Ú.	Horní Čermná			ZAK.ČÍSLO	16/18	
STAVEBNÍK		ČESKÁ REPUBLIKA – STÁTNÍ POZEMKOVÝ ÚŘAD					DATUM	9/2018
STAVBA AKCE		Společná zařízení v k.ú. Horní Čermná VODOHOSPODÁŘSKÁ ČÁST SO-2 PRŮLEHY PEO 4, 5					STUPEŇ	DSP, DPS
							FORMÁT	2xA4
OBJEKT							MĚŘÍTKO	1:1000/100
							PŘÍLOHA Č.	PARÉ Č.
OBSAH		PODÉLNÝ PROFIL PRŮLEHU 5					D.3.1.2.	