P 4,5/30
km 0,043 – 0,19650

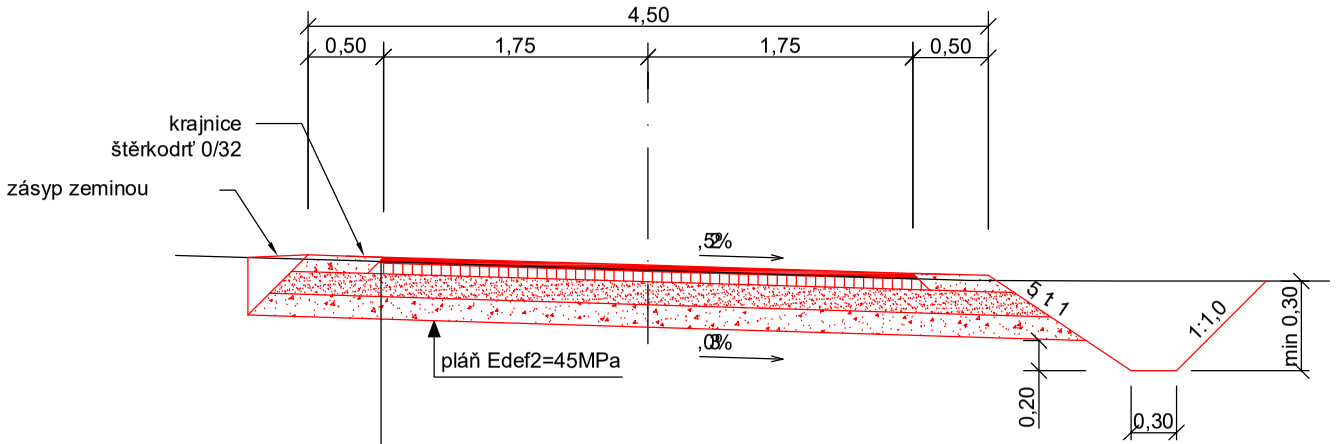

ASFALTOVÝ BETON PRO OBRUSNÉ VRSTVY	ACO 11	40 mm	ČSN EN 13108-1
POSTŘIK SPOJOVACÍ ASF.	PS,A	0,25 kg/m2	ČSN 73 6129
ASFALTOVÝ BETON PRO PODKLADNÍ VRSTVY	ACP 16+	70 mm	ČSN EN 13108-1
POSTŘIK INFILTRAČNÍ ASF.	PI,A	0,35 kg/m2	ČSN 73 6129
ŠTĚRKODRŤ	ŠD 0-32	150 mm	ČSN 73 6126-1
ŠTĚRKODRŤ	ŠD 0-63	150 mm	ČSN 73 6126-1
celkem		410 mm	

P 4,5/30
km 0,19650 – 0,360

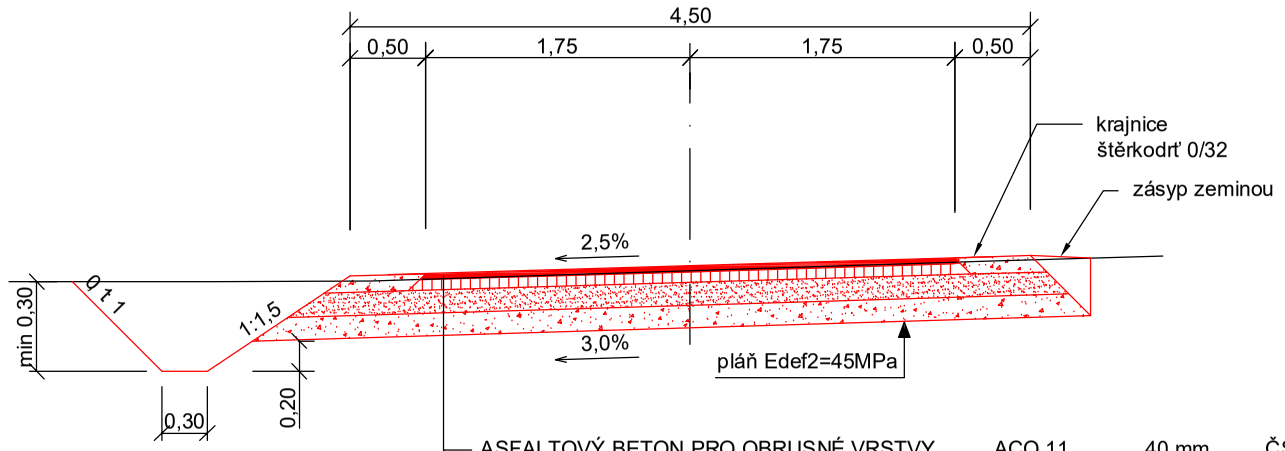

ASFALTOVÝ BETON PRO OBRUSNÉ VRSTVY	ACO 11	40 mm	ČSN EN 13108-1
POSTŘIK SPOJOVACÍ ASF.	PS,A	0,25 kg/m2	ČSN 73 6129
ASFALTOVÝ BETON PRO PODKLADNÍ VRSTVY	ACP 16+	70 mm	ČSN EN 13108-1
POSTŘIK INFILTRAČNÍ ASF.	PI,A	0,35 kg/m2	ČSN 73 6129
ŠTĚRKODRŤ	ŠD 0-32	150 mm	ČSN 73 6126-1
ŠTĚRKODRŤ	ŠD 0-63	150 mm	ČSN 73 6126-1
celkem		410 mm	

P 4,5/30
ZÚ – km 0,043
km 0,360 – KÚ

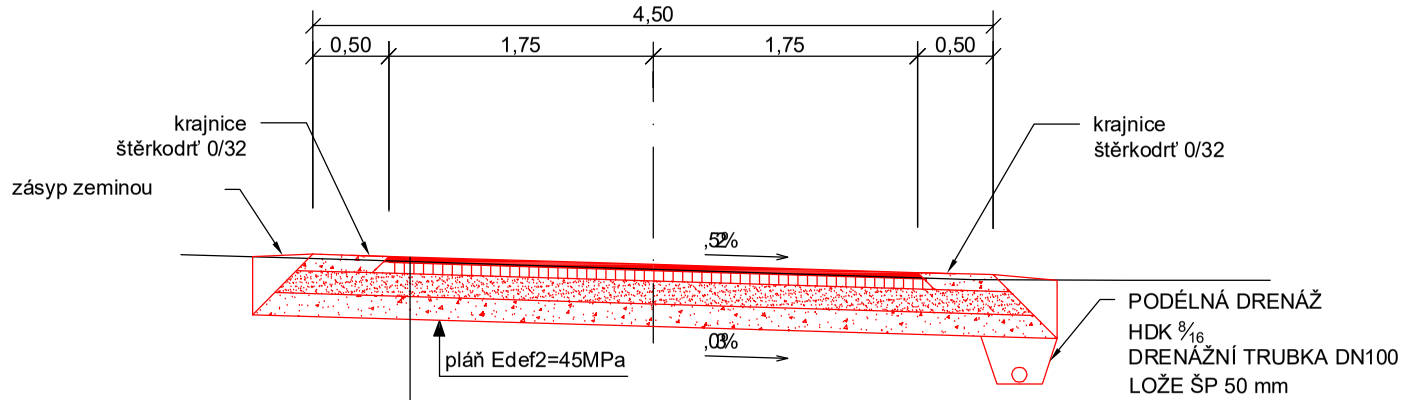

ASFALTOVÝ BETON PRO OBRUSNÉ VRSTVY	ACO 11	40 mm	ČSN EN 13108-1
POSTŘIK SPOJOVACÍ ASF.	PS,A	0,25 kg/m2	ČSN 73 6129
ASFALTOVÝ BETON PRO PODKLADNÍ VRSTVY	ACP 16+	70 mm	ČSN EN 13108-1
POSTŘIK INFILTRAČNÍ ASF.	PI,A	0,35 kg/m2	ČSN 73 6129
ŠTĚRKODRŤ	ŠD 0-32	150 mm	ČSN 73 6126-1
ŠTĚRKODRŤ	ŠD 0-63	150 mm	ČSN 73 6126-1
celkem		410 mm	

Vzorové vyústění drenáže

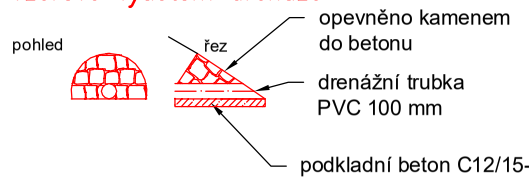

NDCon s.r.o.
Zlatnická 10/1582, 110 00 Praha 1, Česká republika, tel.: +420 251 019 231, IČ: 64939511, DIČ: CZ64939511

Vypracoval: Ing. Jan Gallia	Vedoucí projektu: Ing. Pavel Ibl	Autorizace:	Paré:
Kreslil: Ing. Jan Gallia	Odpovědný projektant: Ing. Pavel Ibl		Podpis:
Investor: ČR - Státní pozemkový úřad, Pobočka Domažlice Haltravská 438, 334 37 Domažlice			
Stavba: Polní cesty HPC 1 a VPC 2 v k.ú. Libkov		Formát: 2A4	Datum: 6/2017
Část: C.1. Stavební část SO 101		Stupeň: DSP/DPS	Č. zakázky: 528/16
Obsah: Vzorové příčné řezy		Měřítko: 1:50	Č. přílohy: C.1.3.