

Chodské vodárny a kanalizace, a.s.

Bezděkovské předměstí čp. 388, 344 78 Domažlice

www.chvak.cz



NDCom
Petra Kubelková
Zlatnická 10/1582
110 00 Praha 1

Váš dopis značky/ze dne
Žádost e-mail 17. 10. 2016

Naše značka
419916

Vyřizuje/linka
Štágl/37

E-mail
stagl@chvak.cz

Domažlice dne
20. 10. 2016

Věc : Vyjádření k existenci sítí

Místo stavby – k.ú. Libkov

Akce – polní cesta HPC1- rekonstrukce

Investor – Státní pozemkový úřad – Pobočka Domažlice

V zájmovém území stavby se nenachází žádné vodohospodářské zařízení ve správě či majetku CHVaK a.s. Domažlice.

S pozdravem

Jaroslav Pelnář
vedoucí technicko – obchodního oddělení



TELEFON
379 792 311

BANKOVNÍ SPOJENÍ
KB Domažlice 7802-321

IČO 49788761
DIČ 118-49788761

FAX
379 722 159


e-mail:
chvak@chvak.cz

Obchodní rejstřík KRAJSKÉHO SOUDU v Plzni, oddíl B vložka 360
Den zápisu 1.1.1994



MAPOVÁ SITUACE - DKM V K.Ú. LIBKOV

Vyznačení zájmového území - plošný rozsah
Polní cesty HPC 1 a VPC 2

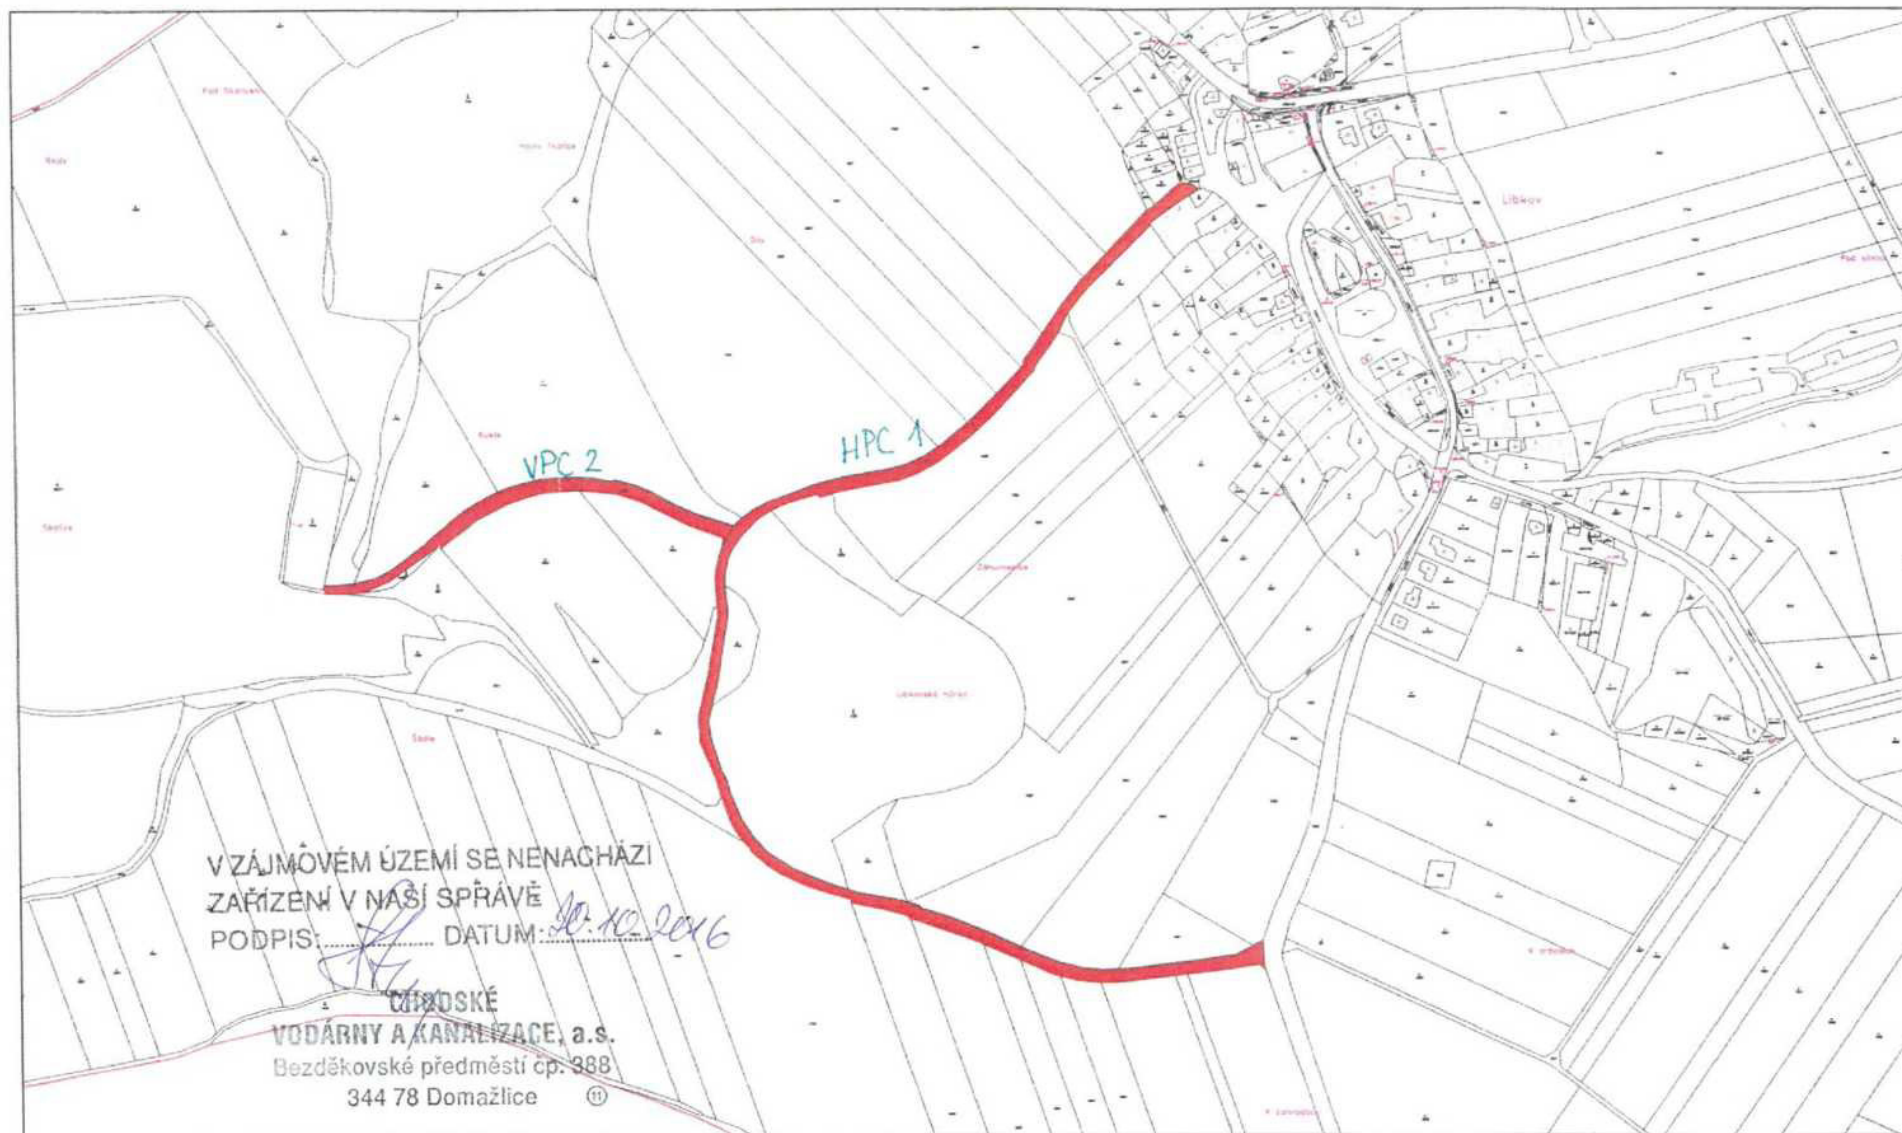

0 100 200 300 400 500 metrů

1 : 4000

SPÚ, Pobočka Domažlice
V Domažlicích dne 26.08.2016