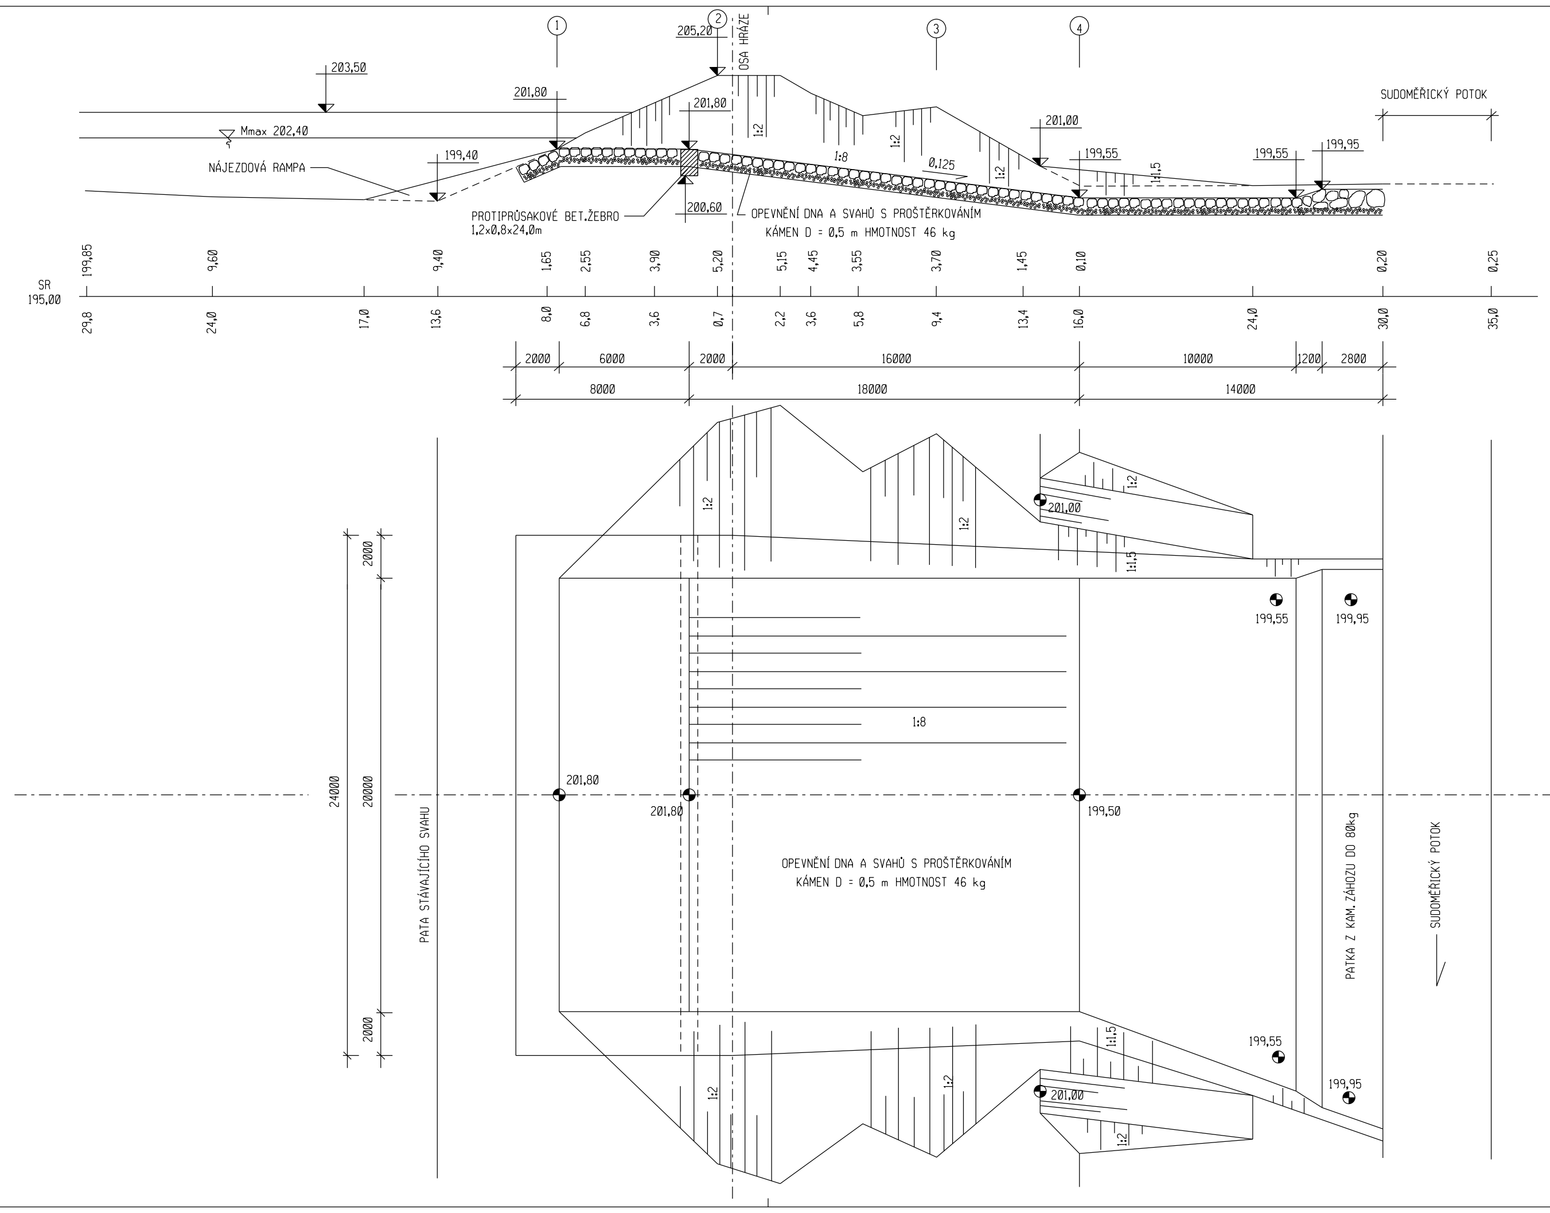

Vypracoval:	Autorizovaný inženýr:	Zodpovědný projektant:	PÚDA - VODA projektová kancelář Zábranského 7 616 00 Brno
Ing. Šilhan	Ing. Půža	Ing. Šilhan	
Okres: Hodonín, Obec: Sudoměřice			
Objednatel: Obec Sudoměřice			
Předmět: Územní plán ekologické stability a ochrany před povodněmi v katastrálním území obce Sudoměřice Objekt: Protipovodňová nádrž N1			Datum: 05/2015 Číslo zakázky: 002-06-15 Souř. systém: S-JTSK Výškový systém: Bpv Měřítko: 1:200 Příloha č.: D 2.6.
Obsah: Bezpečnostní přepad Stupeň PD: Dokumentace pro realizaci stavby			Číslo soupravy: