
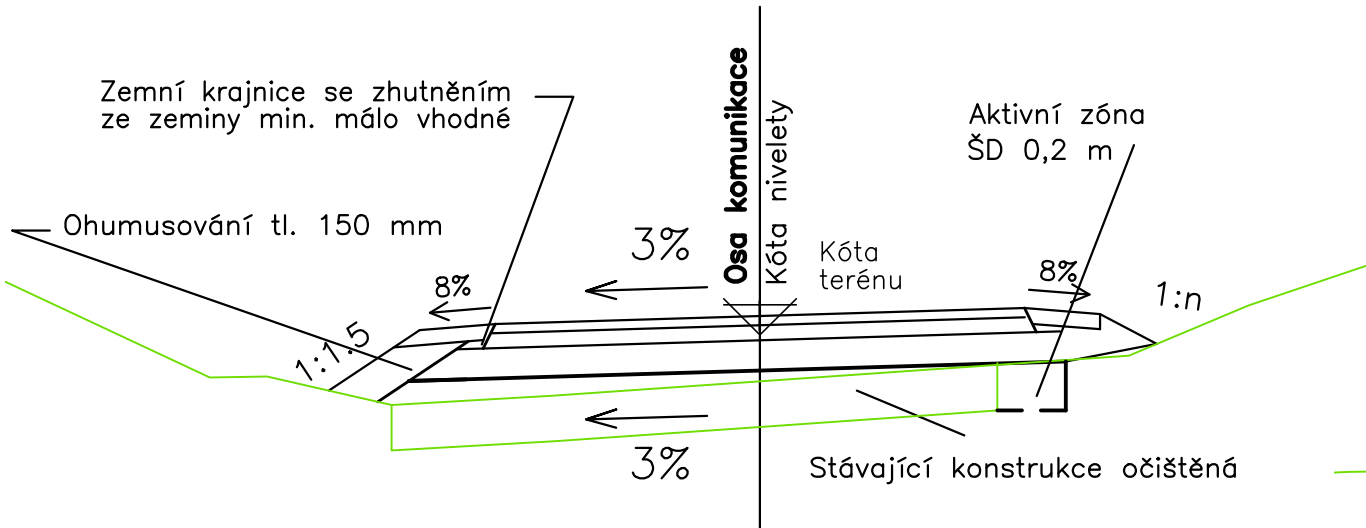




C9 km cca 0,420-0,570  
KATEGORIE P 4.5 / 30

NK	JÍZDNÍ PRUH	NK
----	-------------	----

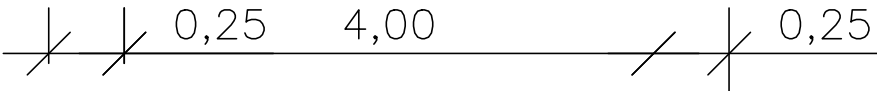

C9, C10  
KATEGORIE P 4.5 / 30

NK	JÍZDNÍ PRUH	NK
----	-------------	----

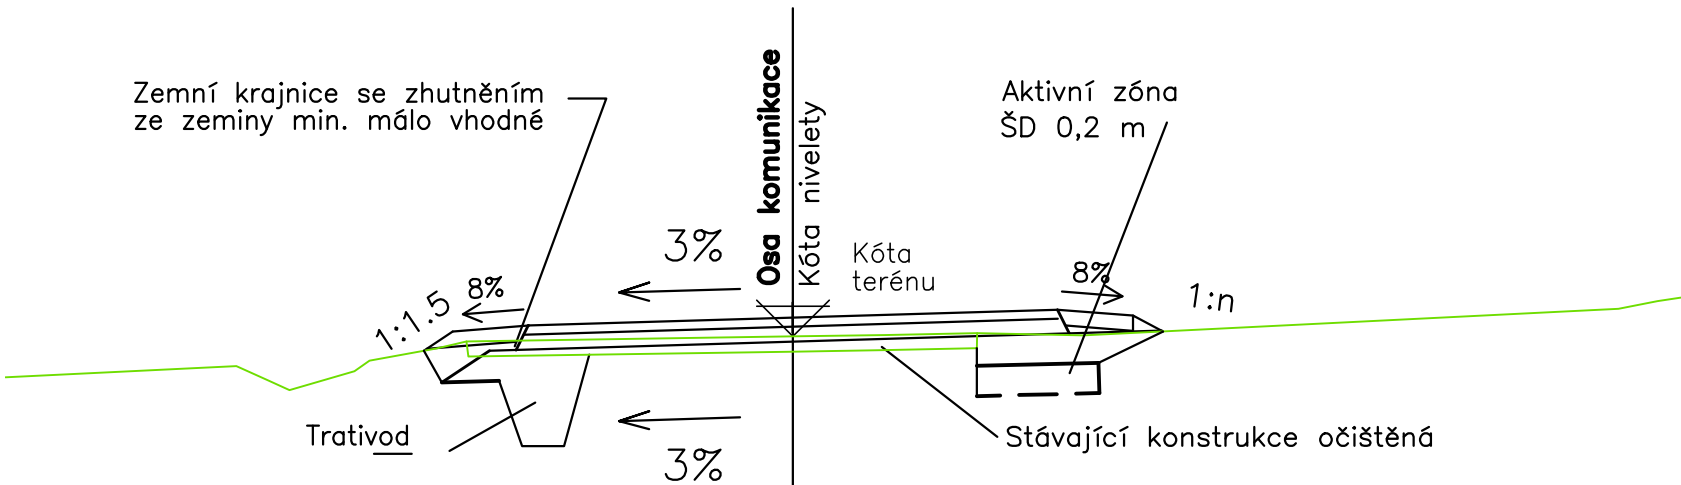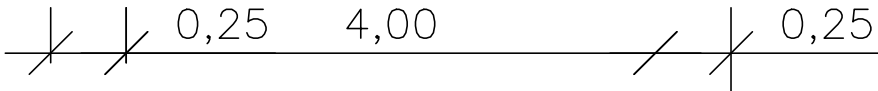

konstrukce vozovky

— ASFALTOVÝ BETON	ACO 16	60 mm	ČSN EN 13108-1
— SPOJOVACÍ POSTŘÍK KAT.	PS, EK	0,25 KG	p.v. ČSN 73 6129
— PENETRAČNÍ MAKADAM	PM	100 mm	
— INFILTRAČNÍ POSTŘÍK ASF.	PI, EK	0,60 KG	p.v. ČSN 73 6129
— ŠTĚRKODRŤ	ŠD <sub>A</sub> 0/63	200 mm	ČSN 73 6126-1



D1-N-2-VI-PIII

Srovnávací rovina

Konstrukce vozovky celkem	min. 360 mm
---------------------------	-------------

C20, 21  
KATEGORIE P 4.0 / 30

NK	JÍZDNÍ PRUH	NK
----	-------------	----

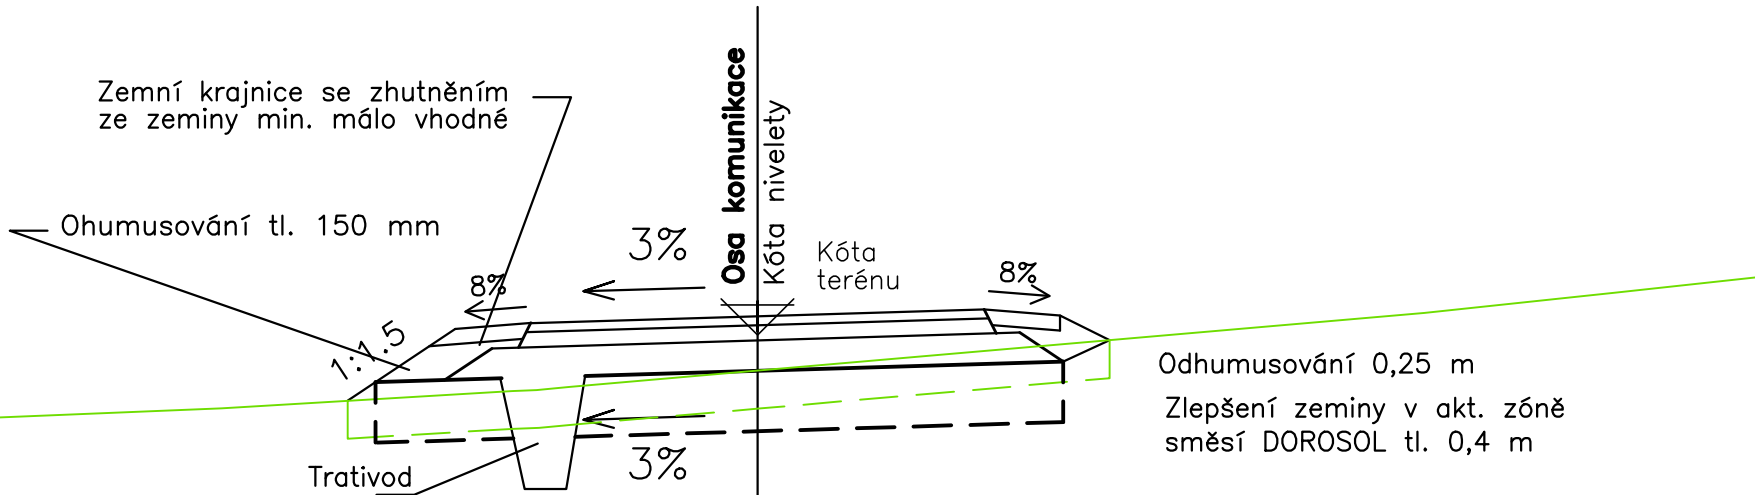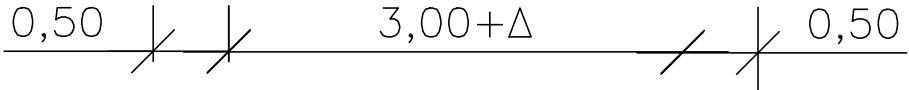

konstrukce vozovky

— ASFALTOVÝ BETON	ACO 16	60 mm	ČSN EN 13108-1
— SPOJOVACÍ POSTŘÍK KAT.	PS, EK	0,25 KG	p.v. ČSN 73 6129
— PENETRAČNÍ MAKADAM	PM	100 mm	
— INFILTRAČNÍ POSTŘÍK ASF.	PI, EK	0,60 KG	p.v. ČSN 73 6129
— ŠTĚRKODRŤ	ŠD <sub>A</sub> 0/63	200 mm	ČSN 73 6126-1

D1-N-2-VI-PIII

Srovnávací rovina

Konstrukce vozovky celkem	min. 360 mm
---------------------------	-------------

KRESLIL: Ing. Jan Dudík		ZODP. PROJEKTANT: Ing. Jan Dudík		GEFOS inženýring, s.r.o.	
INVESTOR	Státní pozemkový úřad			Planská 1854/6, 370 07 České Budějovice	
MÍSTO STAVBY	k. ú. Šebanov			IČO: 25166891 DIČ: CZ25166891	
				Tel.: +420 724 020 046	
NÁZEV STAVBY				FORMÁT	2xA4
POLNÍ CESTY V K. Ú. ŠEBANOV				DATUM	SRPEN 2018
				STUPEŇ PD	DSP
				MĚŘÍTKO	1:50
VÝKRES				ČÍS. KOPIE	ČÍS. VÝKRESU
Vzorové příčné řezy					C 4