


Podélný profil: C9

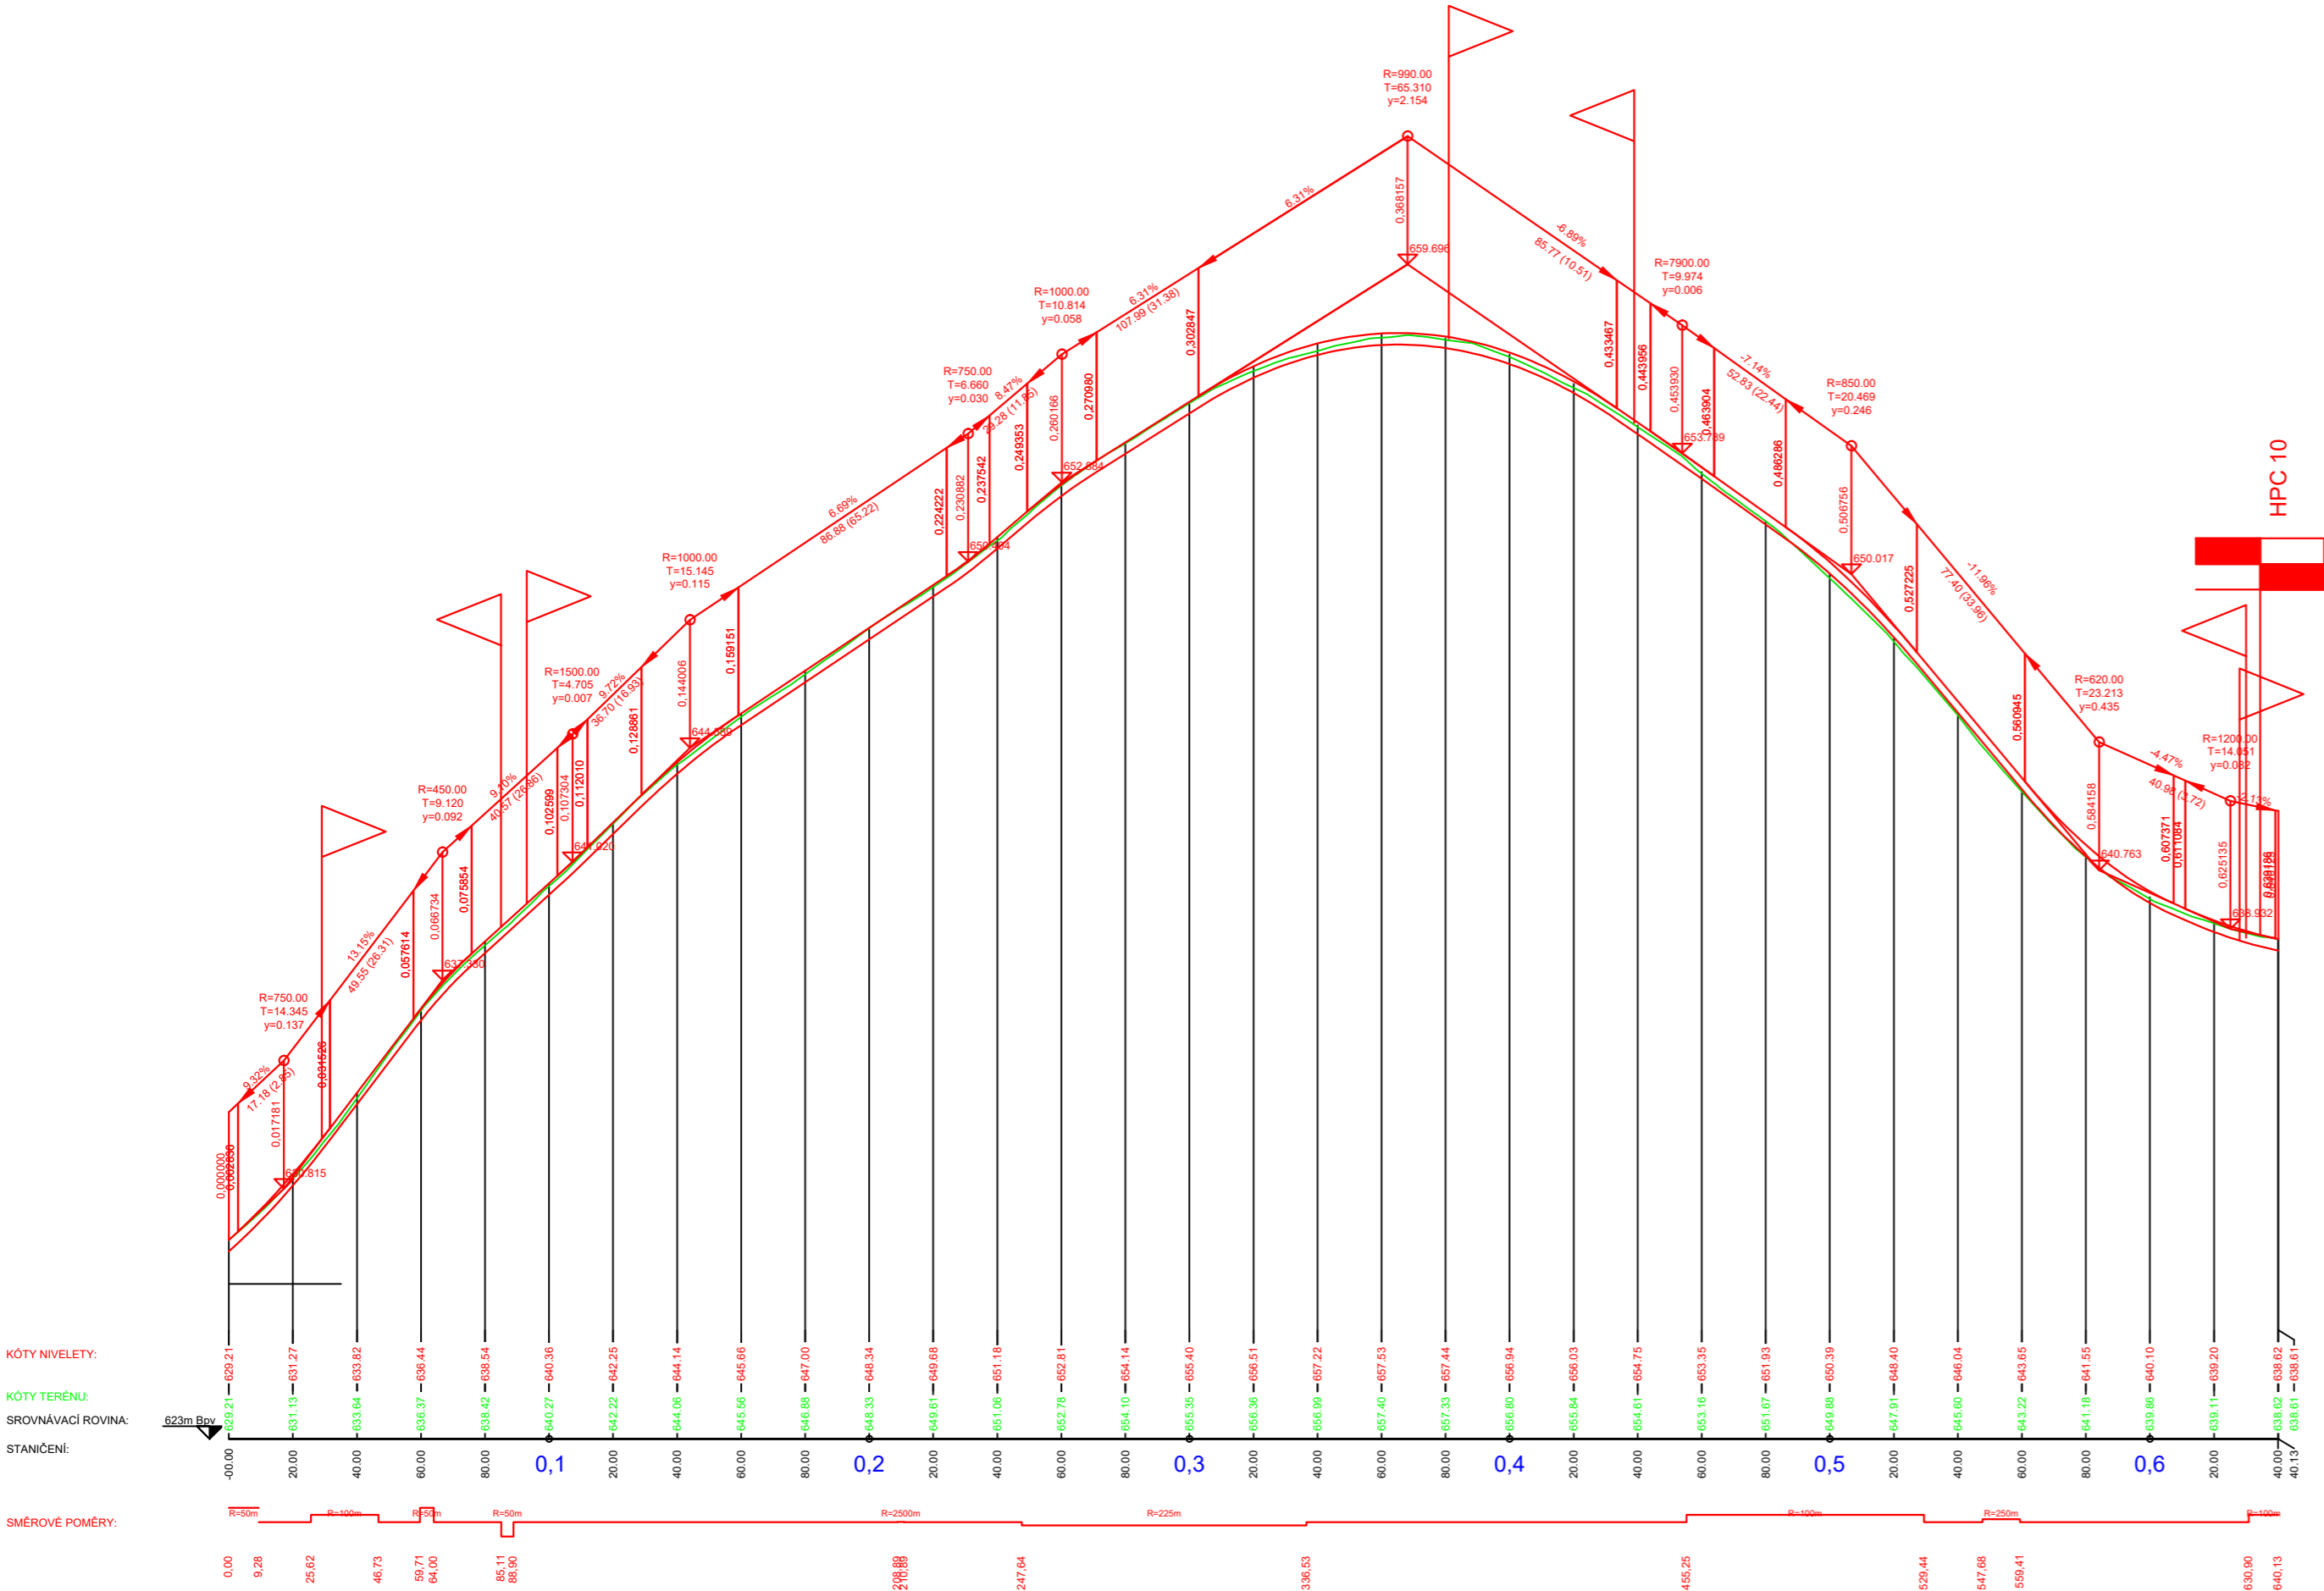

HPC 9

KRESLIL: Ing. Jan Dudík		ZODP. PROJEKTANT: Ing. Jan Dudík		GEFOS inženýring, s.r.o. Planská 1854/6, 370 07 České Budějovice IČO: 25166891 DIČ: CZ25166891 Tel.: +420 724 020 046	
INVESTOR		Státní pozemkový úřad			
MÍSTO STAVBY		k. ú. Šebanov			
NÁZEV STAVBY		POLNÍ CESTY V K. Ú. ŠEBANOV			
VÝKRES		FORMÁT		3xA4	
		DATUM		SRPEN 2018	
		STUPEŇ PD		DSP	
		MĚŘÍTKO		1:2000/1:200	
PODÉLNÝ PROFIL HPC 9		ČÍS. KOPIE		ČÍS. VÝKRESU C 3.1	