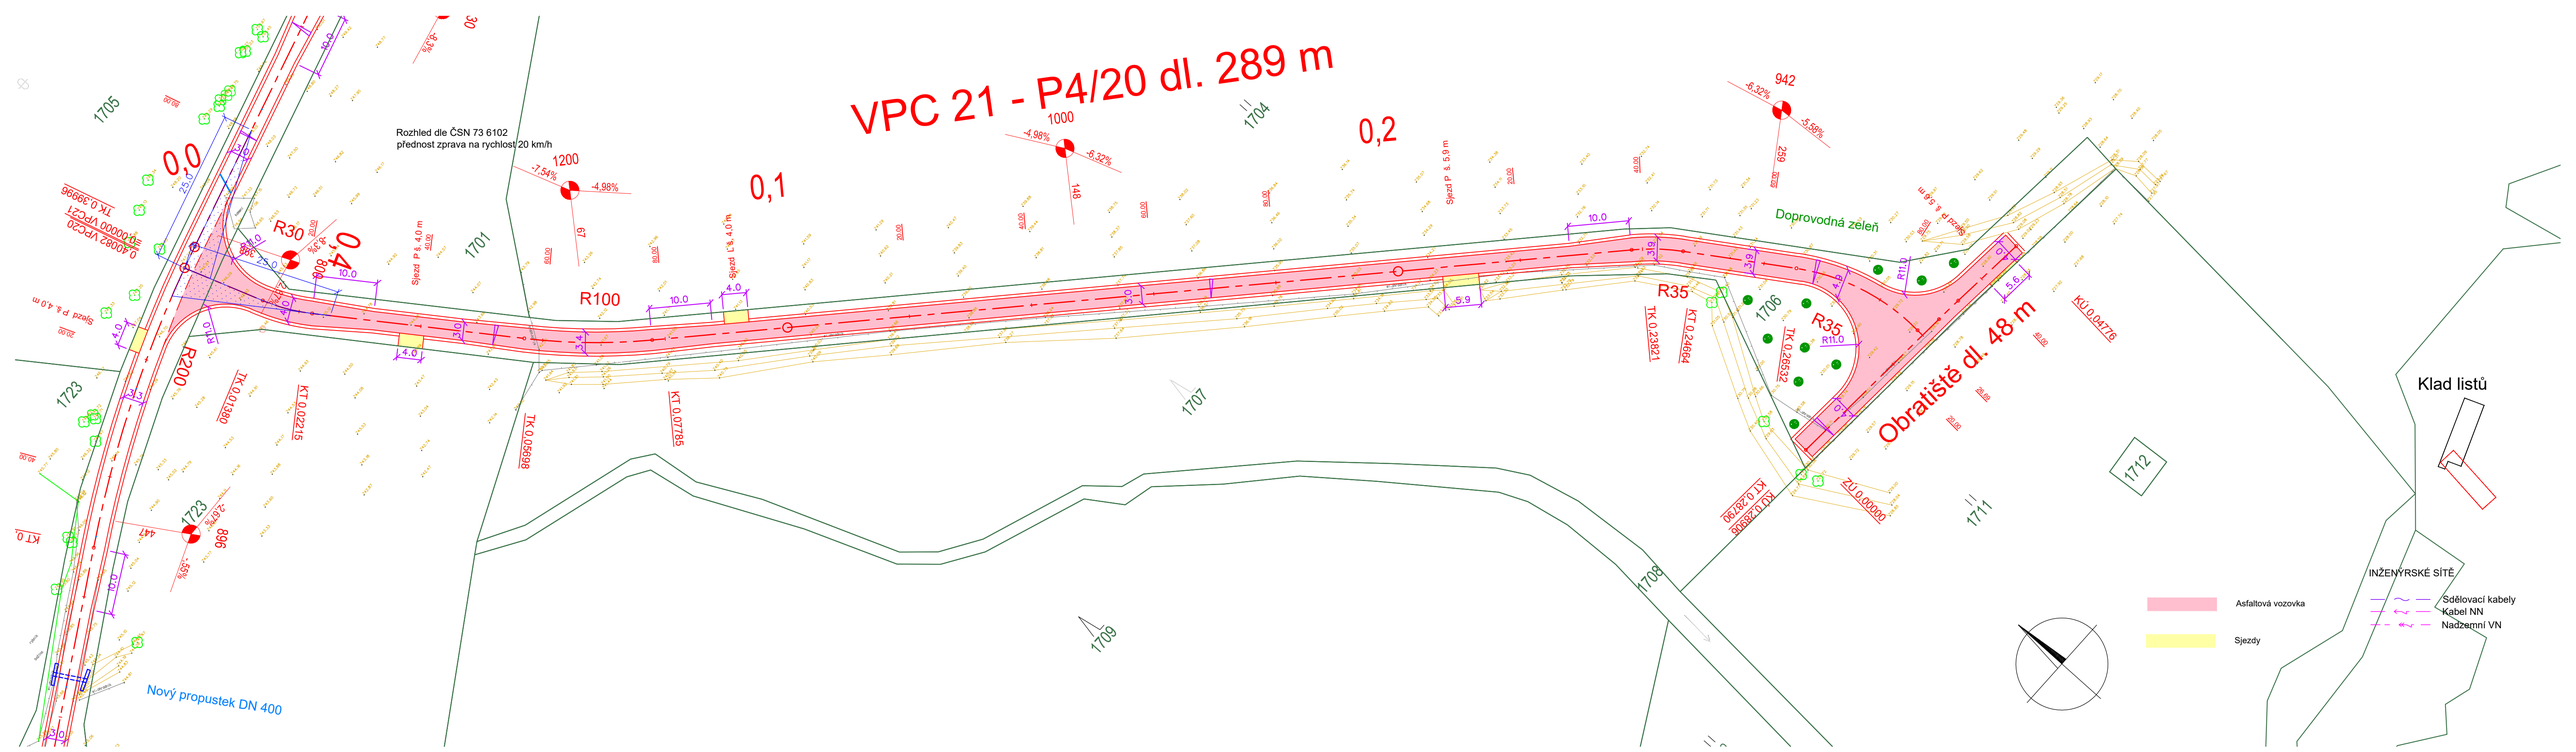

KRESLIL: Ing. Jan Dudík	ZODP. PROJEKTANT: Ing. Jan Dudík	GEFOS inženýring, s.r.o. Planá 1854/6, 370 07 České Budějovice IČO: 25166891 DIČ: CZ25166891 Tel.: +420 724 020 046	
INVESTOR	Státní pozemkový úřad		
MÍSTO STAVBY	k. ú. Šebanov		
NÁZEV STAVBY	POLNÍ CESTY V K. Ú. ŠEBANOV	FORMÁT	4xA4
		DATUM	SRPEN 2018
		STUPEŇ PD	DSP
		MĚŘÍTKO	1:500
VÝKRES	Situace VPC 21	ČÍS. KOPIE	ČÍS. VÝKRESU C 2.4