


Celková situace m 1:10 000

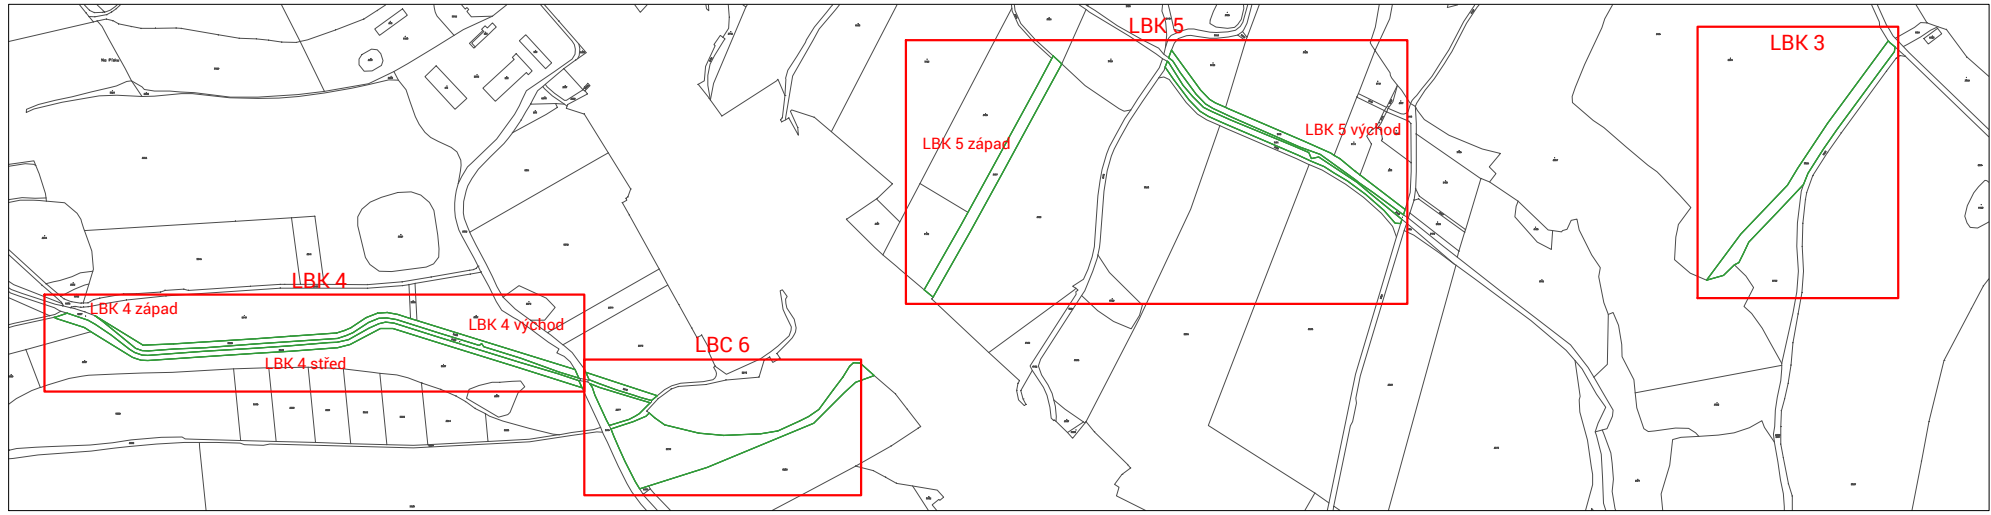


Celková situace LBK 5 západ m 1:1000




LEGENDA - DETAIL LESNICKÝCH VÝSADEB

- hranice ÚSES
- hranice modulu výsadby
- hranice oddělení výsadby
- plocha se stávající vzrostlou zelení
- NÁVRH TECHNICKÝCH PRVKŮ
- oplocení
- přejez
- NÁVRH VÝSADEB
- XYZ stromy - lesnické výsadby (druh dle označení v Seznamu rostlin k výsadbě)
- X keře (druh dle označení v Seznamu rostlin k výsadbě)

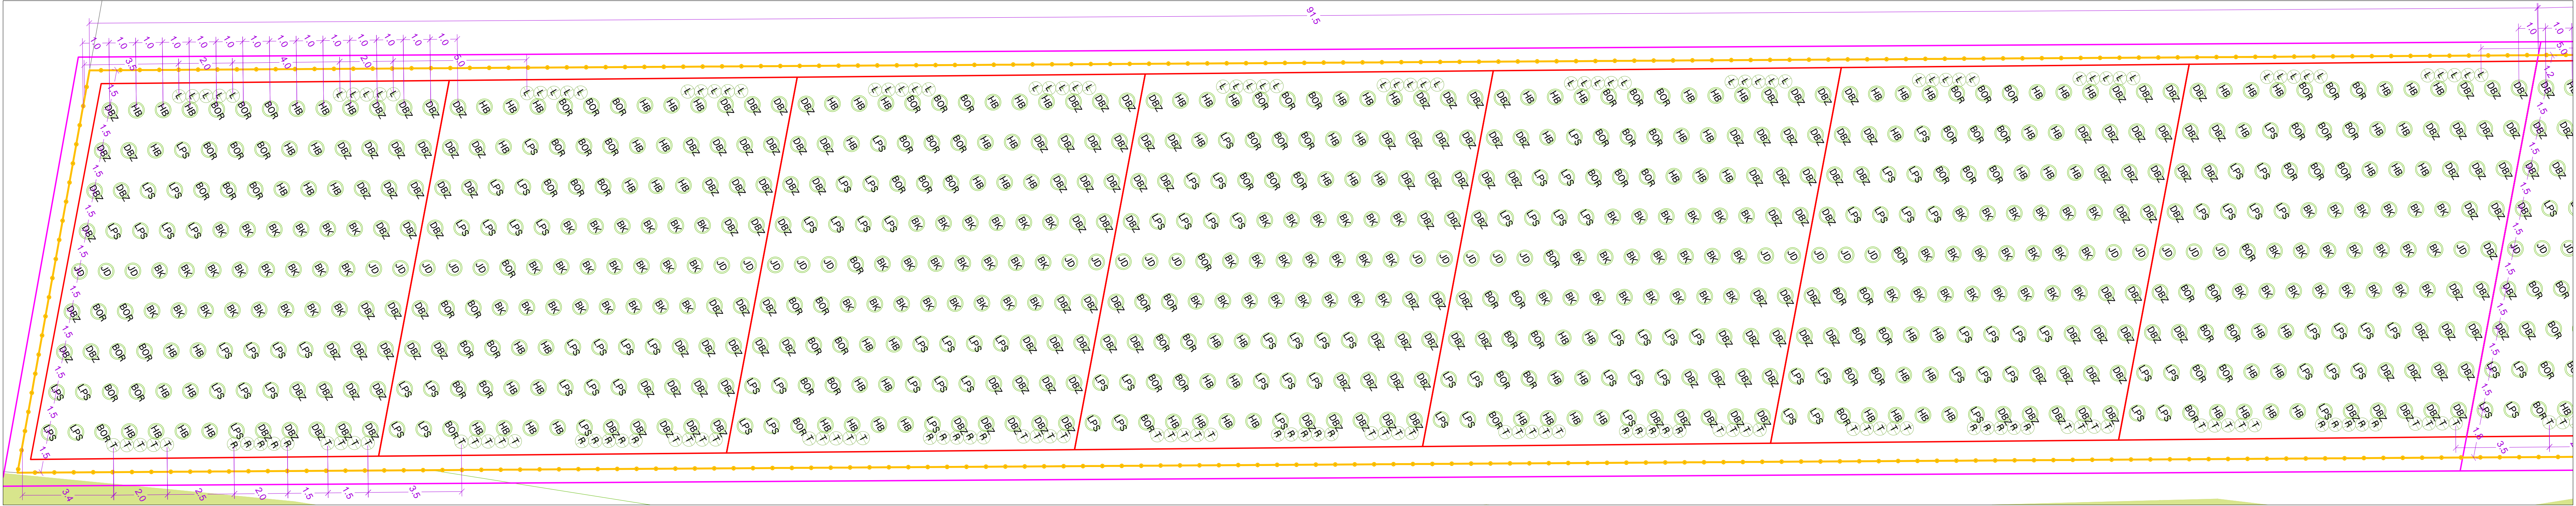


LBK 5 západ - oddělení 1 - detail lesnické výsadby m 1:100

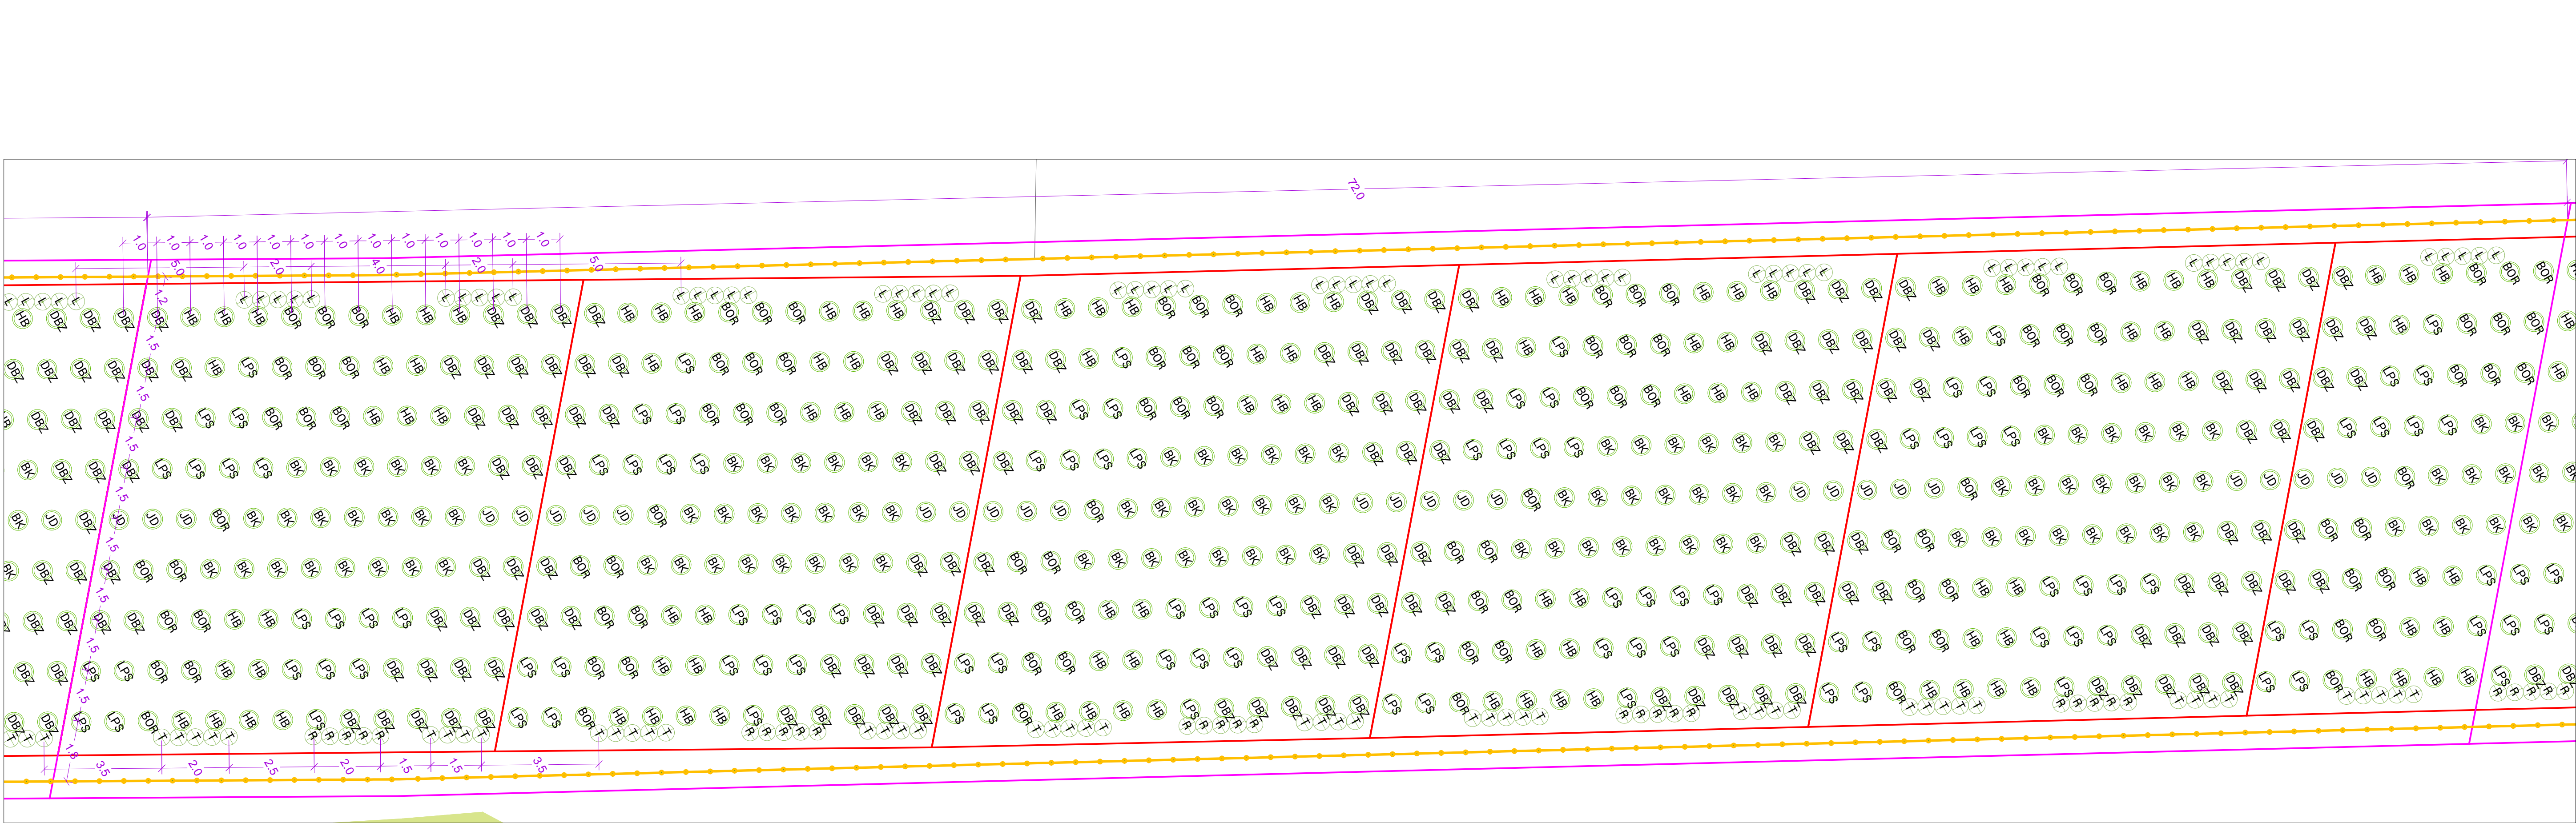


LBK 5 západ - oddělení 2 - detail lesnické výsadby m 1:100

Seznam rostlin k výsadbě - LBK 5


Stromy k výsadbě				
Označení	Latinský název	Český název	Počet ks	Velikost sazenic
JD	Abies alba	jedle bělokora	134	lesnické sazenice vel. 30-50 cm
KL	Acer pseudoplatanus	javor klen	9	ok 12-14, ob
KL	Acer pseudoplatanus	javor klen	10	ok 10-12, ob
OL	Alnus glutinosa	olše lepkavá	33	ok 8-10, ob
HB	Carpinus betulus	habr obecný	540	lesnické sazenice vel. 30-50 cm
BK	Fagus sylvatica	buk	568	lesnické sazenice vel. 30-50 cm
JS	Fraxinus excelsior	jasan ztepilý	27	ok 10-12, ob
JS	Fraxinus excelsior	jasan ztepilý	16	ok 12-14, ob
BOR	Pinus sylvestris	borovice lesní	458	lesnické sazenice vel. 30-50 cm
DBZ	Quercus petraea	dub zimní	946	lesnické sazenice vel. 30-50 cm
DBL	Quercus robur	dub letní	12	ok 10-12, ob
LPS	Tilia cordata	lipa srdčatá	513	lesnické sazenice vel. 30-50 cm
JLM	Ulmus glabra	jilm horský	9	ok 10-12, ob
Keře k výsadbě				
Označení	Latinský název	Český název	Počet ks	Velikost sazenic
L	Corylus avellana	leška obecná	306	keř
T	Prunus spinosa	trnka obecná	242	keř
R	Rosa canina	růže šípková	134	keř
K	Viburnum opulus	kalina obecná	24	keř

Odpovědný projektant: Ing. Darek Lacina		Technická spolupráce: Ing. Klára Nepustilová	
Investor: ČR - Státní pozemkový úřad, pobočka Náchod		Formát: 8x4	
Název: Projekt na realizaci prvků ÚSES v k. ú. Hejtmánkovice			
Oddělení: LBK 5			
Část: LBK 5 západ - oddělení 1 a 2			
Výkres: Vytýčovací a osazovací plán		Měřítko: dle popisu	Číslo výkresu: 3A
			Datum: 10/2015

Celková situace m 1:10 000

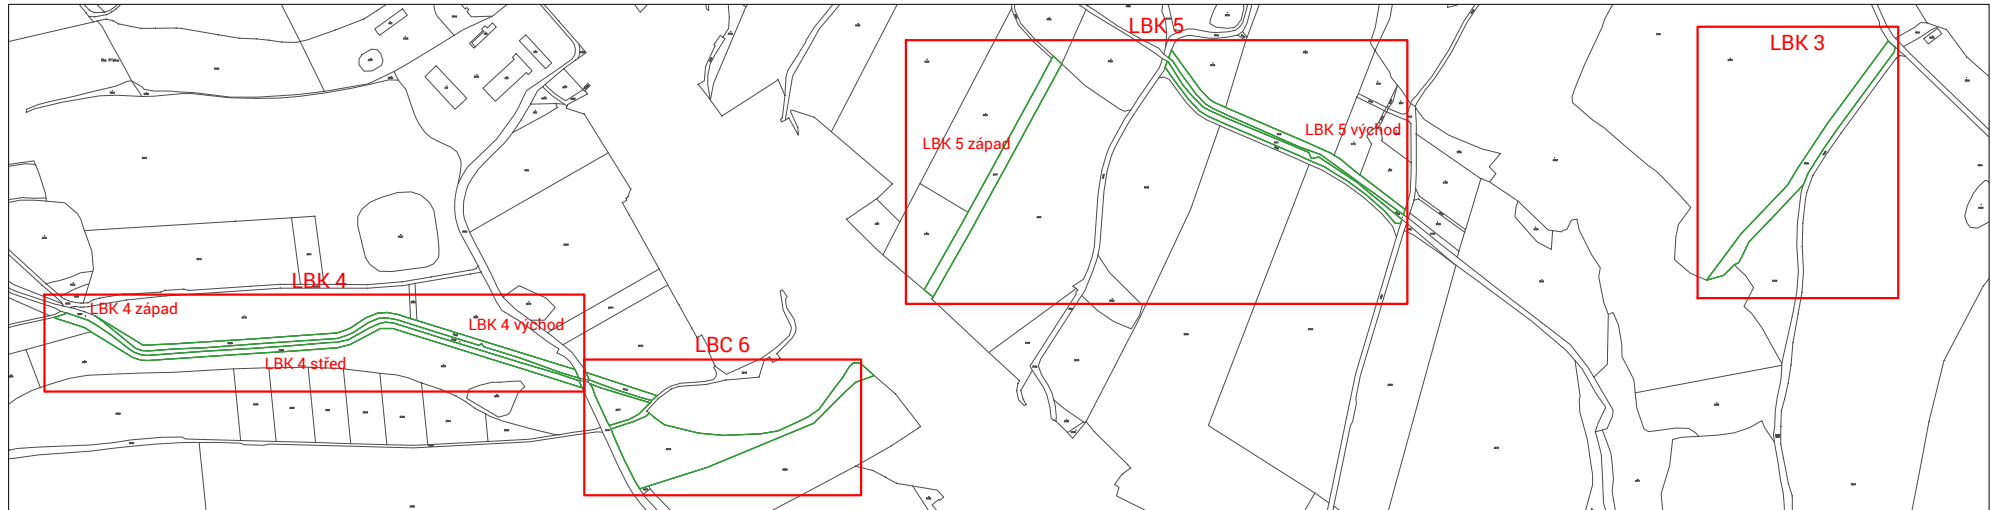


Celková situace LBK 5 západ m 1:1000

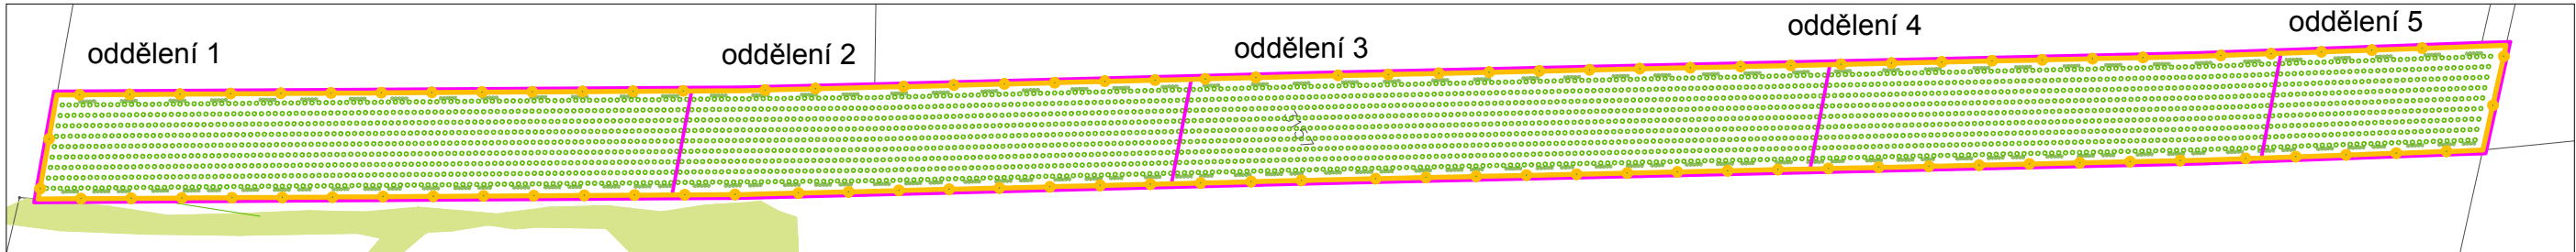


LEGENDA - DETAIL LESNICKÝCH VÝSADEB

- hranice ÚSES
- hranice modulu výsadby
- hranice oddělení výsadby
- plocha se stávající vzrostlou zelení
- NÁVRH TECHNICKÝCH PRVKŮ
- oplocení
- přejez
- NÁVRH VÝSADEB
- XYZ stromy - lesnické výsadby
- (druh dle označení v Seznamu rostlin k výsadbě)
- X keře (druh dle označení v Seznamu rostlin k výsadbě)

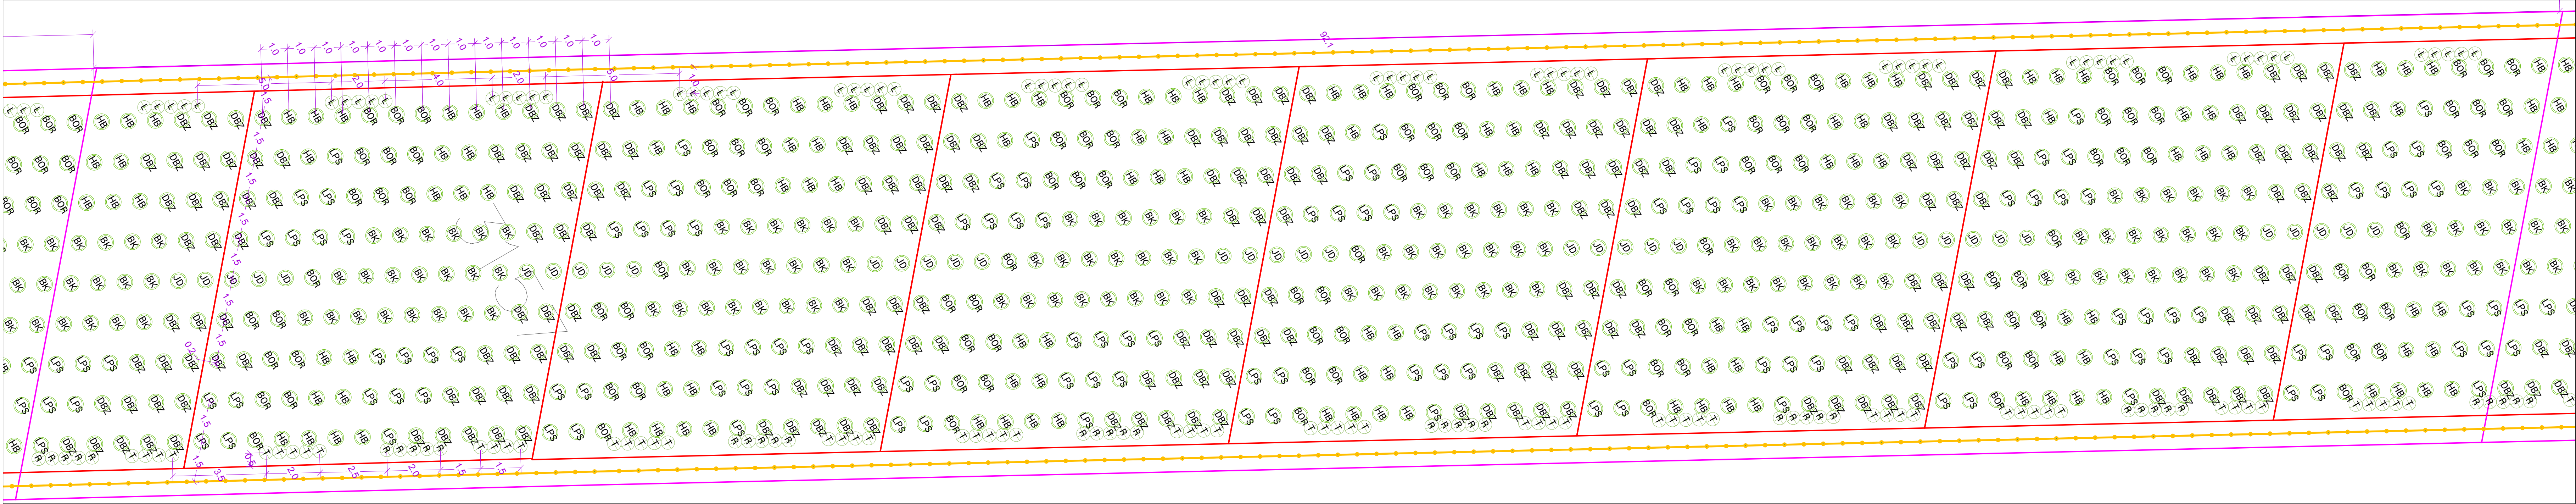


LBK 5 západ - oddělení 3 - detail lesnické výsadby m 1:100

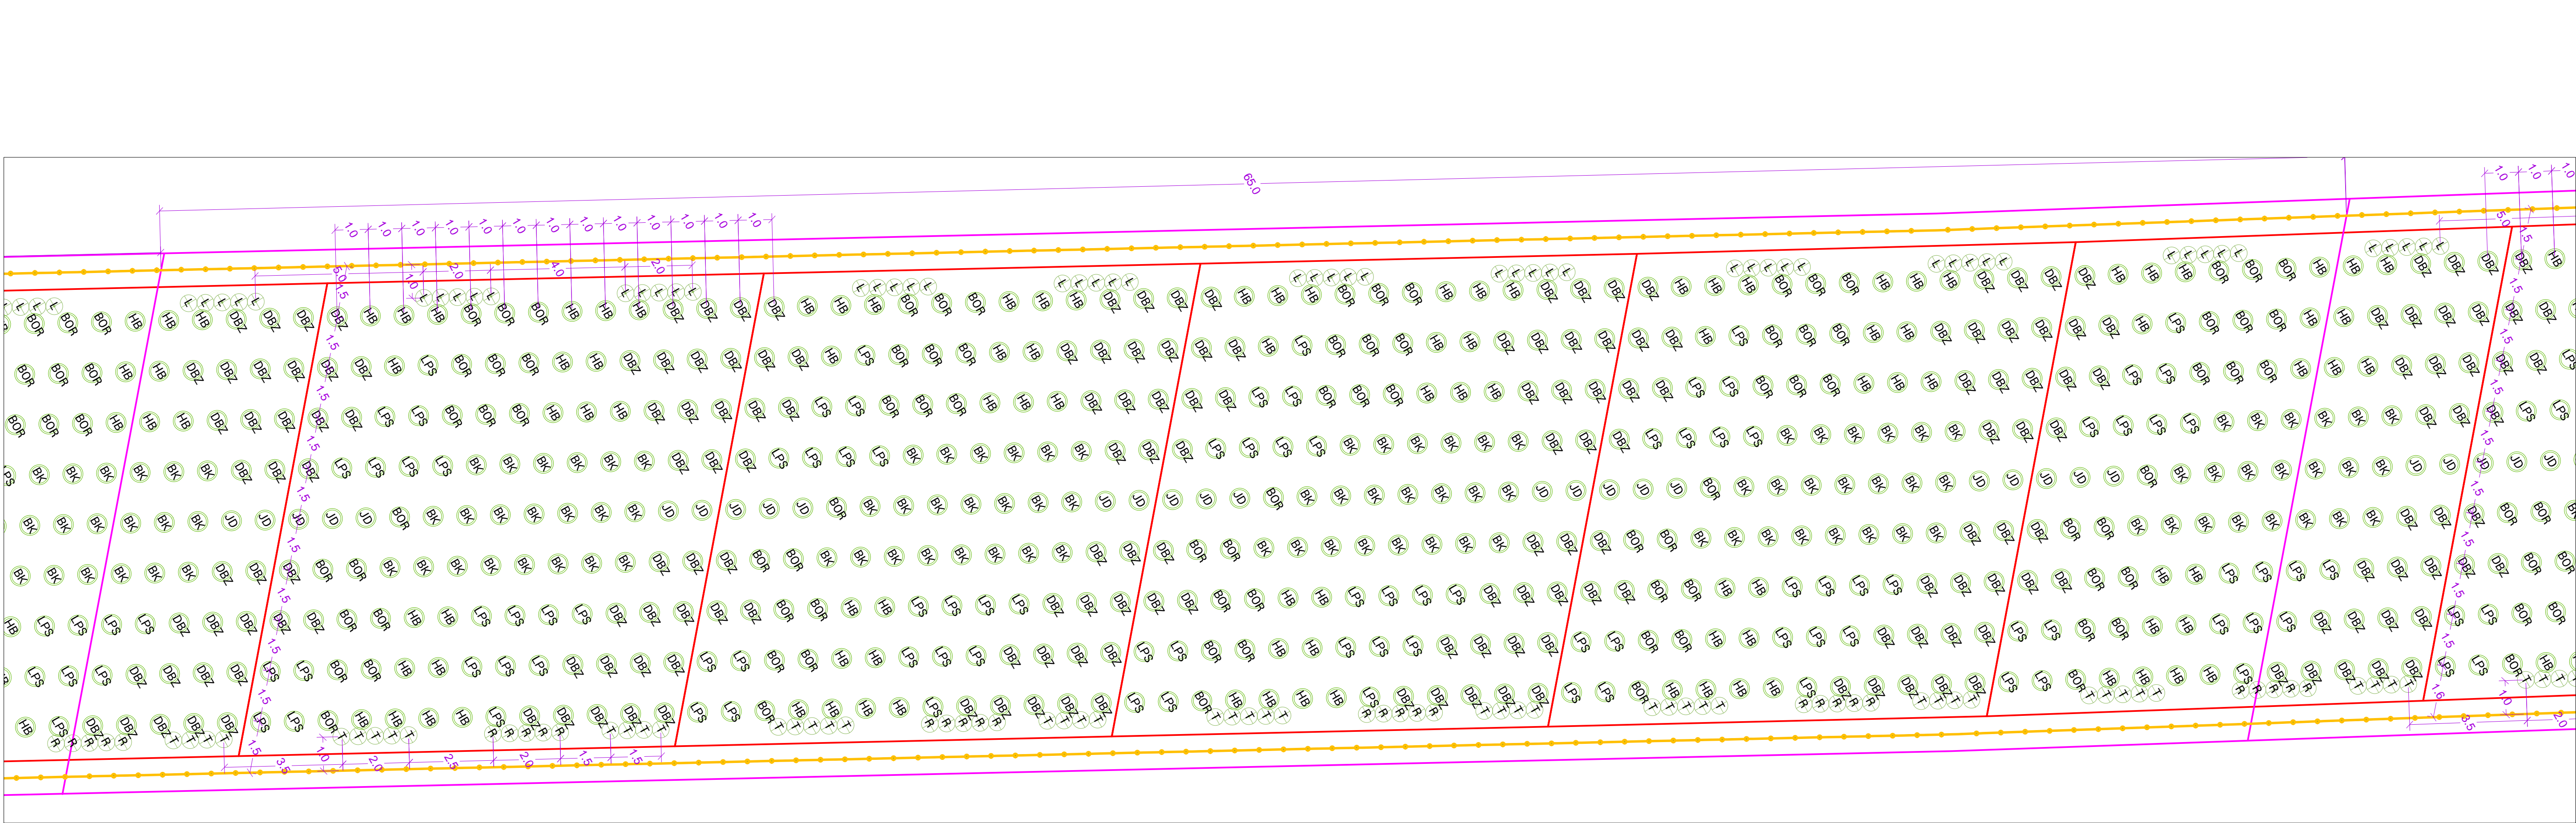


LBK 5 západ - oddělení 4 - detail lesnické výsadby m 1:100

Seznam rostlin k výsadbě - LBK 5

Stromy k výsadbě				
Označení	Latinský název	Český název	Počet ks	Velikost sazenic
JD	<i>Abies alba</i>	jedle bělokorá	134	lesnické sazenice vel. 30-50 cm
KL	<i>Acer pseudoplatanus</i>	javor klen	9	ok 12-14, ob
KL	<i>Acer pseudoplatanus</i>	javor klen	10	ok 10-12, ob
OL	<i>Alnus glutinosa</i>	olše lepkavá	33	ok 8-10, ob
HB	<i>Carpinus betulus</i>	habr obecný	540	lesnické sazenice vel. 30-50 cm
BK	<i>Fagus sylvatica</i>	buk	568	lesnické sazenice vel. 30-50 cm
JS	<i>Fraxinus excelsior</i>	jasan ztepilý	27	ok 10-12, ob
JS	<i>Fraxinus excelsior</i>	jasan ztepilý	16	ok 12-14, ob
BOR	<i>Pinus sylvestris</i>	borovice lesní	458	lesnické sazenice vel. 30-50 cm
DBZ	<i>Quercus petraea</i>	dub zimní	946	lesnické sazenice vel. 30-50 cm
DBL	<i>Quercus robur</i>	dub letní	12	ok 10-12, ob
LPS	<i>Tilia cordata</i>	lipa srdčatá	513	lesnické sazenice vel. 30-50 cm
JLM	<i>Ulmus glabra</i>	jilm horský	9	ok 10-12, ob
Keře k výsadbě				
Označení	Latinský název	Český název	Počet ks	Velikost sazenic
L	<i>Corylus avellana</i>	liska obecná	306	keř
T	<i>Prunus spinosa</i>	trnka obecná	242	keř
R	<i>Rosa canina</i>	růže šípová	134	keř
K	<i>Viburnum opulus</i>	kalina obecná	24	keř

Odpovědný projektant: Ing. Darek Lacina		Technická spolupráce: Ing. Klára Nepustilová	
Investor: ČR - Státní pozemkový úřad, pobočka Náchod		Formát: 10x44	
Název: Projekt na realizaci prvků ÚSES v k. ú. Hejtmánkovice			
Oddělení: LBK 5			
Část: LBK 5 západ - oddělení 3 a 4			
Výkres: Vytýčovací a osazovací plán	Měřítko: dle popisu	Číslo výkresu: 3B	Datum: 10/2015


Celková situace m 1:10 000

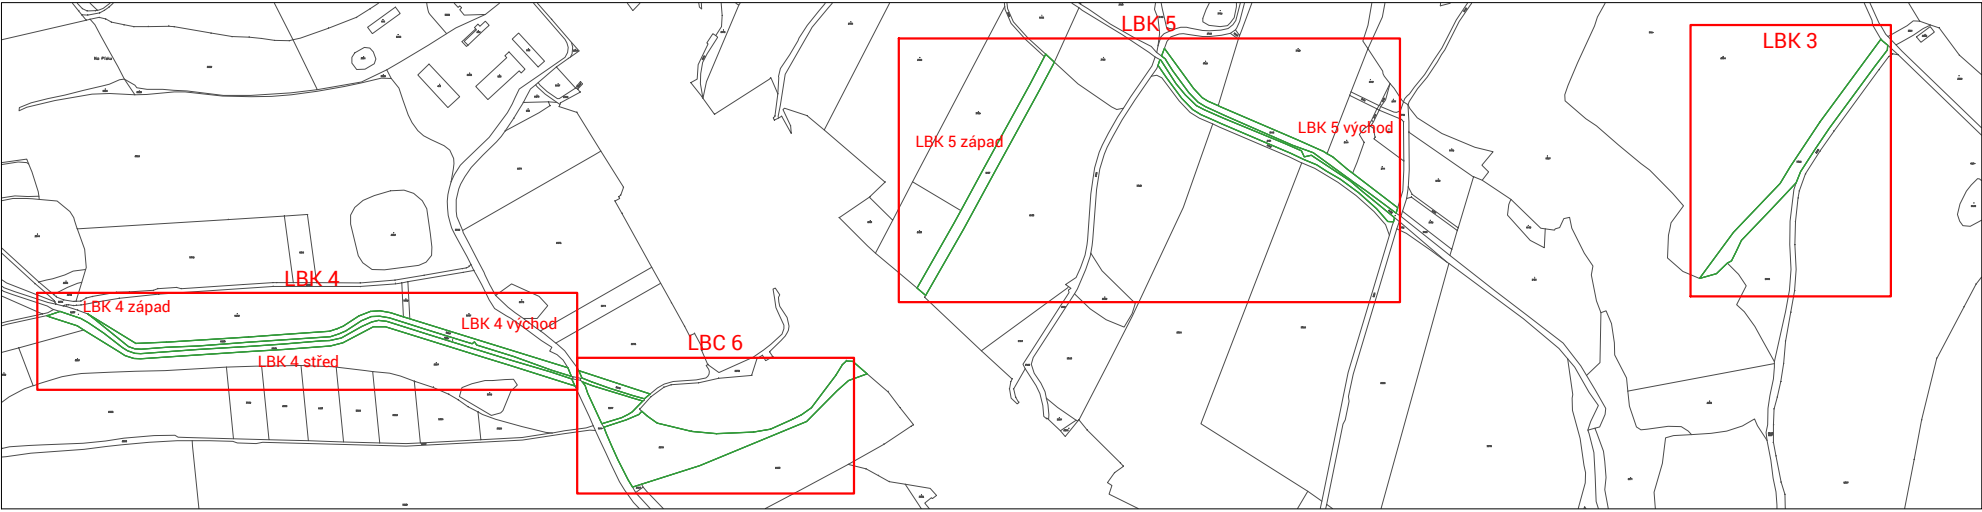

Celková situace LBK 5 západ m 1:1000



LBK 5 západ - oddělení 5 - detail lesnické výsadby m 1:100

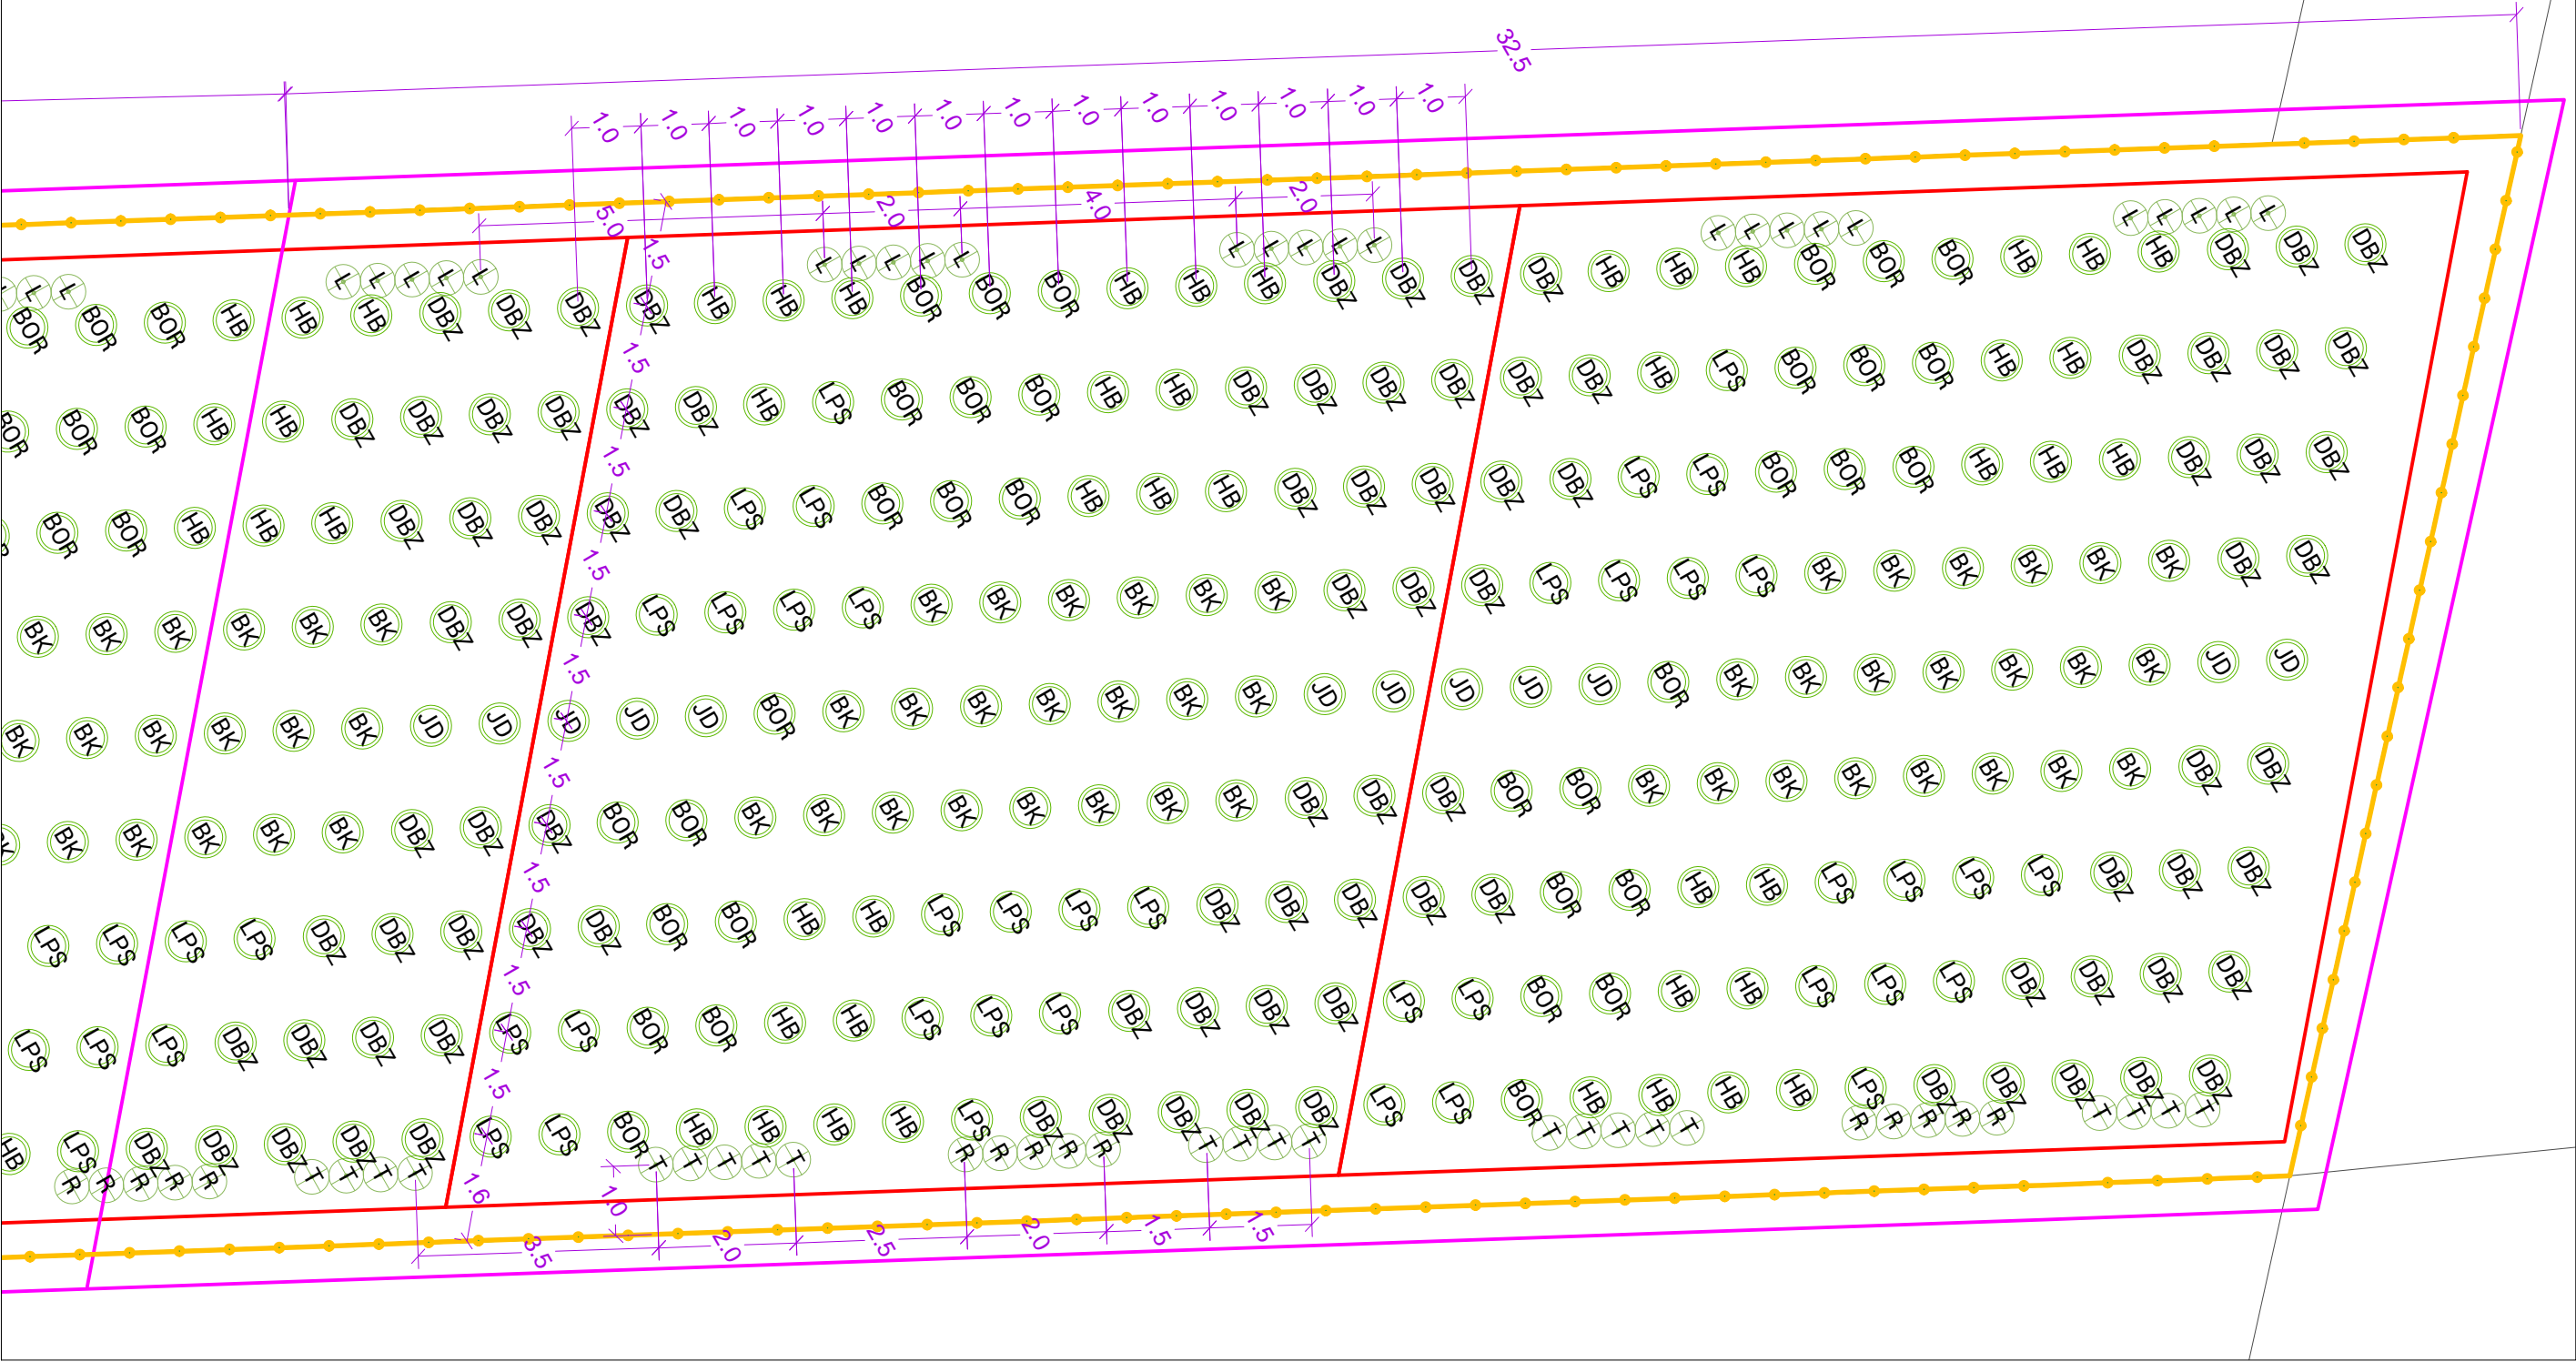


LEGENDA - DETAIL LESNICKÝCH VÝSADEB

- hranice ÚSES
- hranice modulu výsadby
- hranice oddělení výsadeb
- plocha se stávající vzrostlou zelení
- NÁVRH TECHNICKÝCH PRVKŮ
 - oplocení
 - přelez
- NÁVRH VÝSADEB
 - XYZ stromy - lesnické výsadby (druh dle označení v Seznamu rostlin k výsadbě)
 - ⊗ keře (druh dle označení v Seznamu rostlin k výsadbě)


Seznam rostlin k výsadbě - LBK 5

Stromy k výsadbě				
Označení	Latinský název	Český název	Počet ks	Velikost sazenic
JD	<i>Abies alba</i>	jedle bělokorá	134	lesnické sazenice vel. 30-50 cm
KL	<i>Acer pseudoplatanus</i>	javor klen	9	ok 12-14, ob
KL	<i>Acer pseudoplatanus</i>	javor klen	10	ok 10-12, ob
OL	<i>Alnus glutinosa</i>	olše lepkavá	33	ok 8-10, ob
HB	<i>Carpinus betulus</i>	habr obecný	540	lesnické sazenice vel. 30-50 cm
BK	<i>Fagus sylvatica</i>	buk	568	lesnické sazenice vel. 30-50 cm
JS	<i>Fraxinus excelsior</i>	jasan ztepilý	27	ok 10-12, ob
JS	<i>Fraxinus excelsior</i>	jasan ztepilý	16	ok 12-14, ob
BOR	<i>Pinus sylvestris</i>	borovice lesní	458	lesnické sazenice vel. 30-50 cm
DBZ	<i>Quercus petraea</i>	dub zimní	946	lesnické sazenice vel. 30-50 cm
DBL	<i>Quercus robur</i>	dub letní	12	ok 10-12, ob
LPS	<i>Tilia cordata</i>	lípa srdčitá	513	lesnické sazenice vel. 30-50 cm
JLM	<i>Ulmus glabra</i>	jilm horský	9	ok 10-12, ob


Keře k výsadbě				
Označení	Latinský název	Český název	Počet ks	Velikost sazenic
L	<i>Corylus avellana</i>	lśka obecná	306	keř
T	<i>Prunus spinosa</i>	trnka obecná	242	keř
R	<i>Rosa canina</i>	růže šípková	134	keř
K	<i>Viburnum opulus</i>	kalina obecná	24	keř

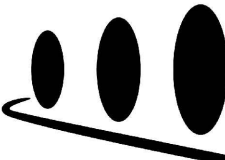Odpovědný projektant: Ing. Darek Lacina		Technická spolupráce: Ing. Klára Nepustilová	
Investor: ČR - Státní pozemkový úřad, pobočka Náchod		Formát: 6xA4	
Název: Projekt na realizaci prvků ÚSES v k. ú. Hejtmánkovice		 projekty pro krajinu	
Oddělení: LBK 5			
Část: LBK 5 západ - oddělení 5			
Výkres: Vytýčovací a osazovací plán	Měřítko: dle popisu	Číslo výkresu: 3C	Datum: 10/2015


Celková situace m 1:10 000

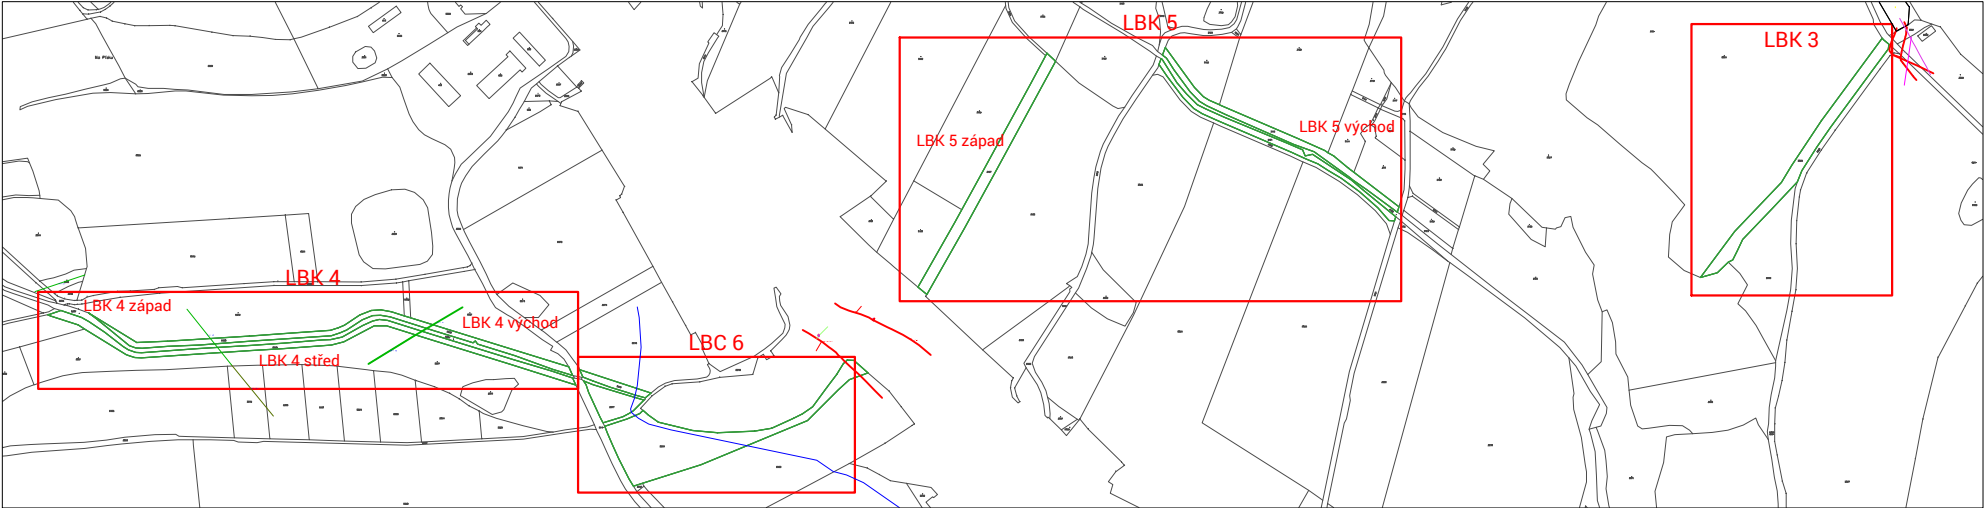

Celková situace LBK 5 - východ m 1:1000

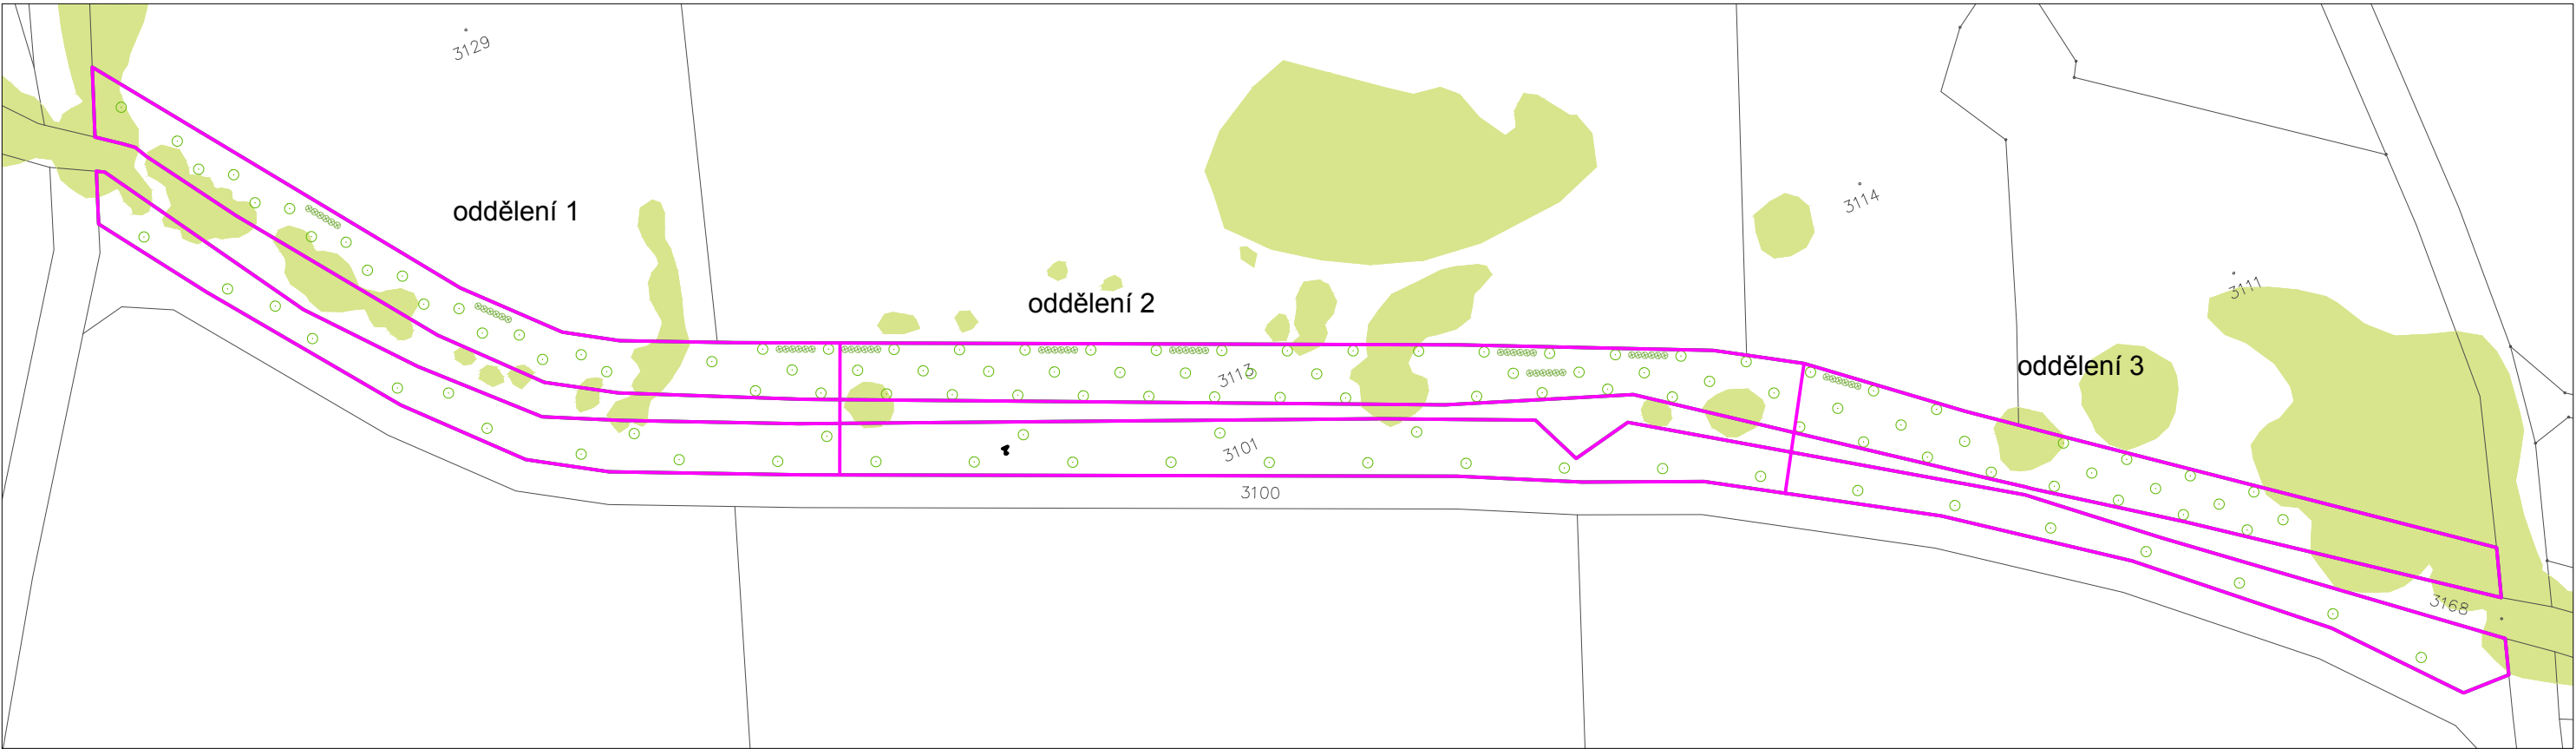


LBK5 východ - oddělení 1 - detail zahradnické výsadby m 1:200

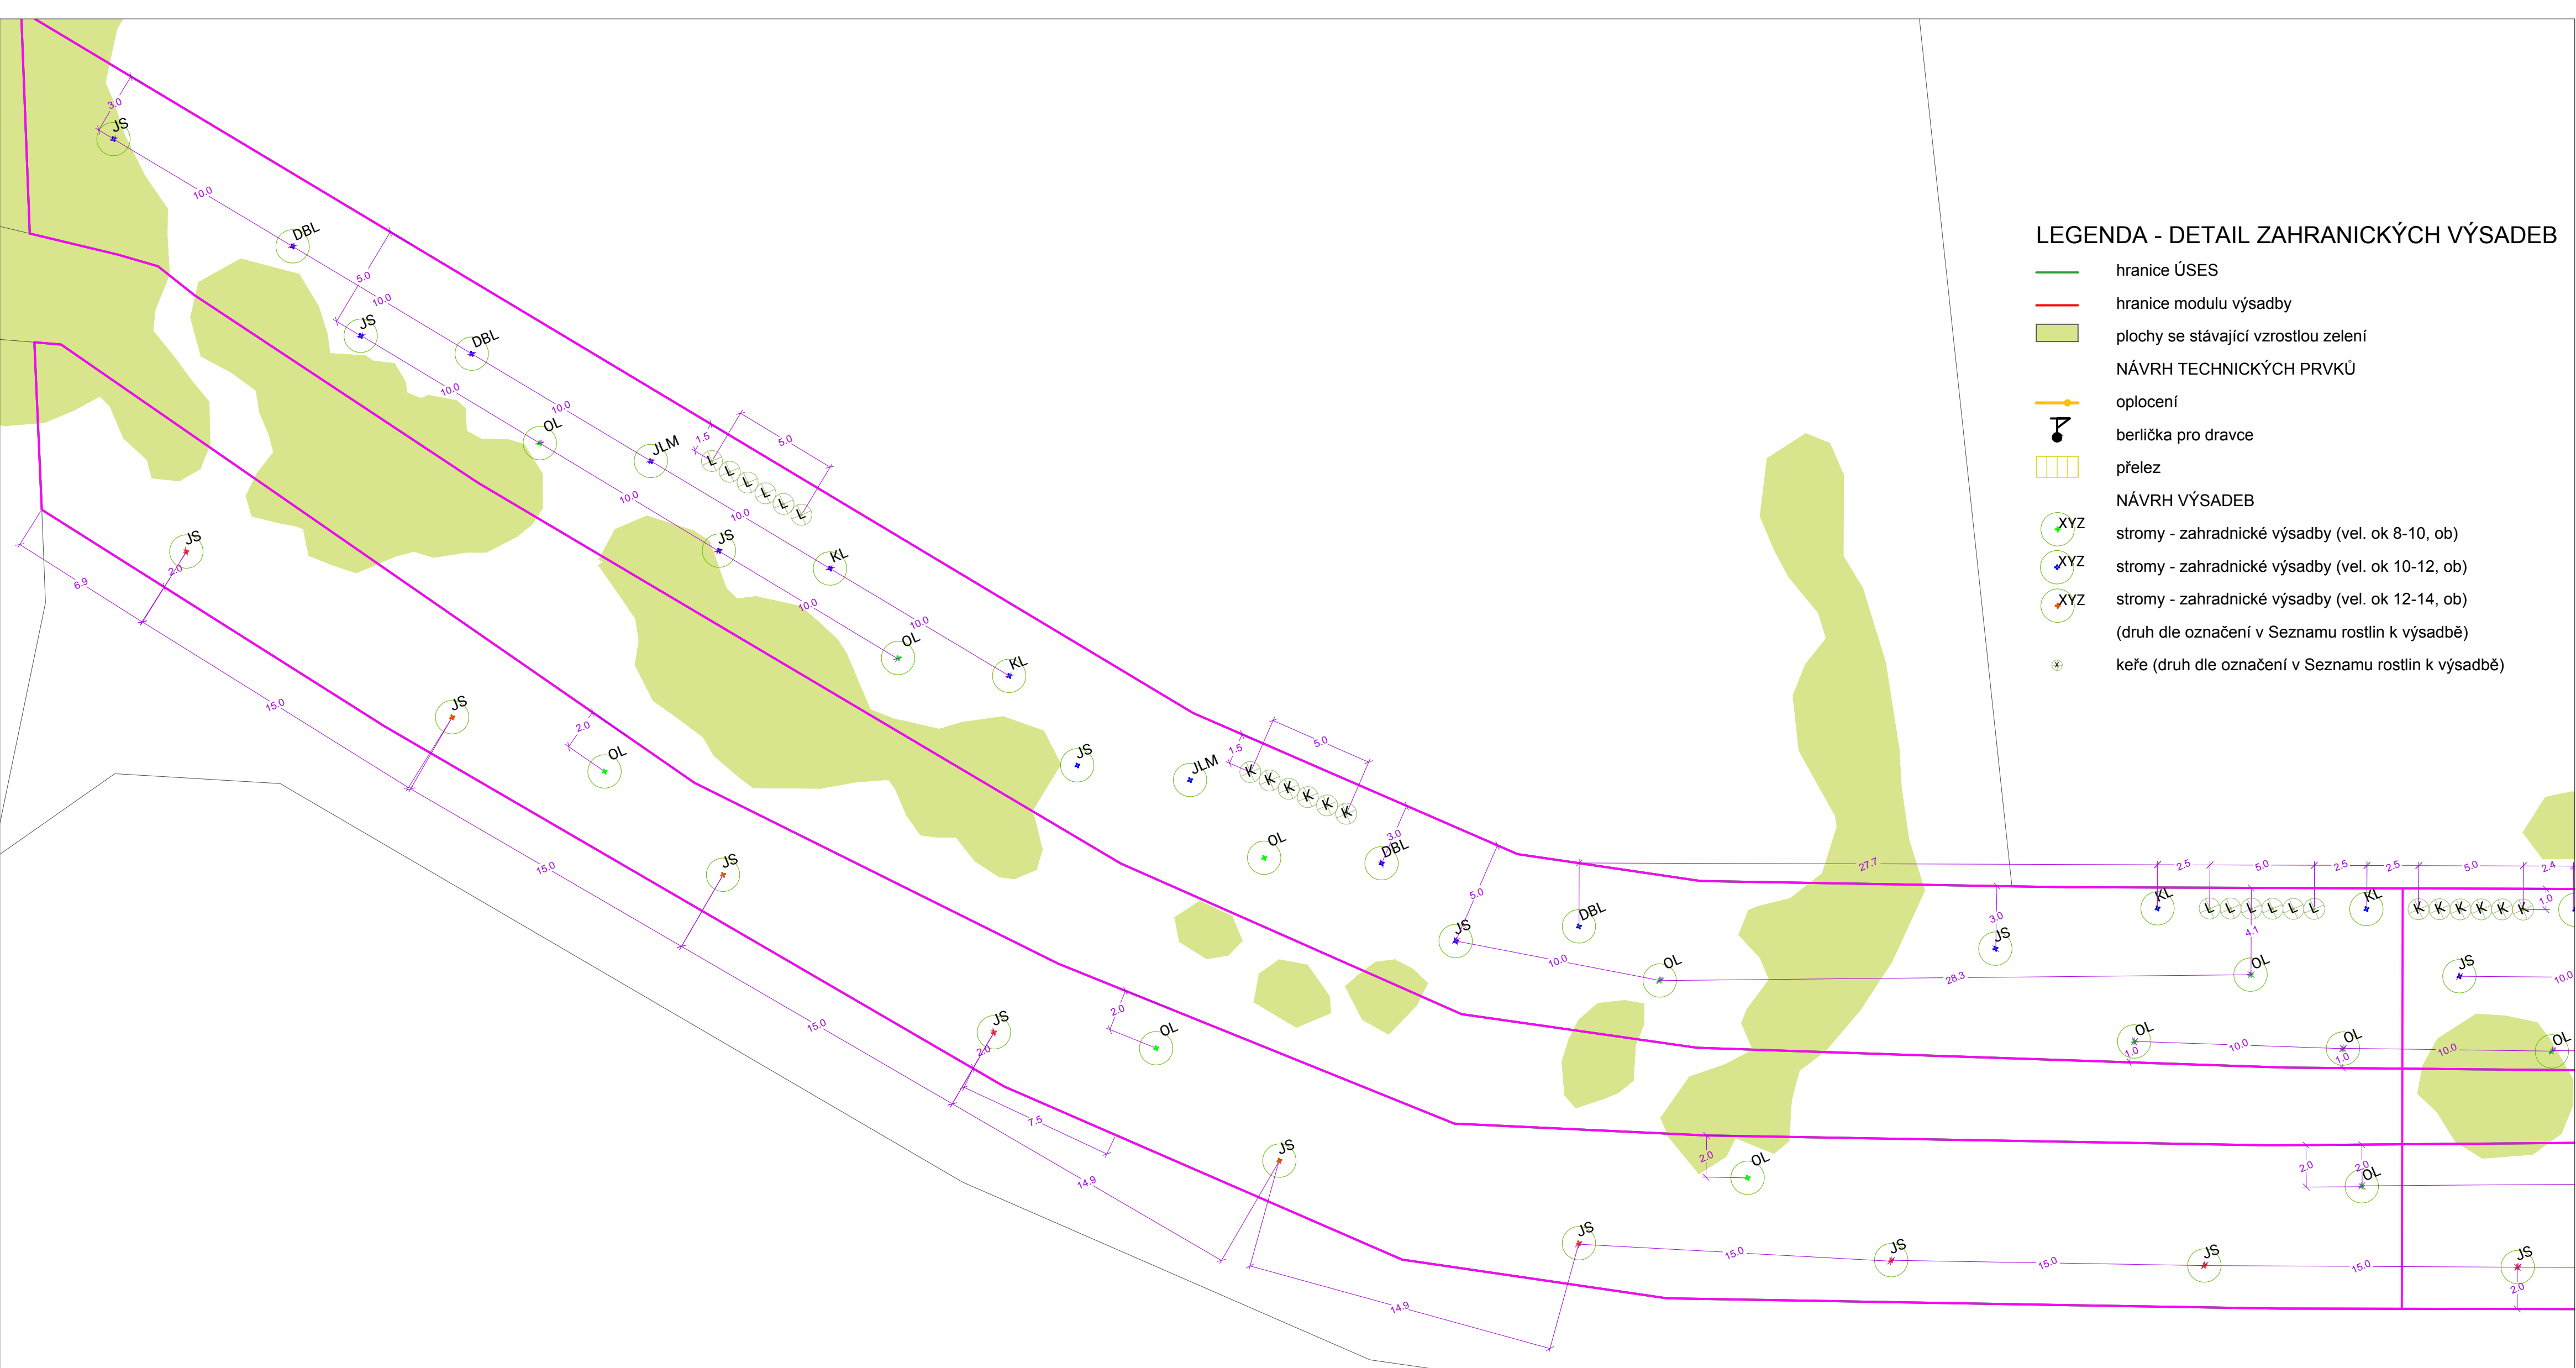


Seznam rostlin k výsadbě - LBK 5				
Stromy k výsadbě				
Označení	Latinský název	Český název	Počet ks	Velikost sazenic
JD	<i>Abies alba</i>	jedle bělokorá	134	lesnické sazenice vel. 30-50 cm
KL	<i>Acer pseudoplatanus</i>	javor klen	9	ok 12-14, ob
KL	<i>Acer pseudoplatanus</i>	javor klen	10	ok 10-12, ob
OL	<i>Alnus glutinosa</i>	olše lepkavá	33	ok 8-10, ob
HB	<i>Carpinus betulus</i>	habr obecný	540	lesnické sazenice vel. 30-50 cm
BK	<i>Fagus sylvatica</i>	buk	568	lesnické sazenice vel. 30-50 cm
JS	<i>Fraxinus excelsior</i>	jasan ztepilý	27	ok 10-12, ob
JS	<i>Fraxinus excelsior</i>	jasan ztepilý	16	ok 12-14, ob
BOR	<i>Pinus sylvestris</i>	borovice lesní	458	lesnické sazenice vel. 30-50 cm
DBZ	<i>Quercus petraea</i>	dub zimní	946	lesnické sazenice vel. 30-50 cm
DBL	<i>Quercus robur</i>	dub letní	12	ok 10-12, ob
LPS	<i>Tilia cordata</i>	lípa srdčitá	513	lesnické sazenice vel. 30-50 cm
JLM	<i>Ulmus glabra</i>	jilm horský	9	ok 10-12, ob
Keře k výsadbě				
Označení	Latinský název	Český název	Počet ks	Velikost sazenic
L	<i>Corylus avellana</i>	líška obecná	306	keř
T	<i>Prunus spinosa</i>	trnka obecná	242	keř
R	<i>Rosa canina</i>	růže šípková	134	keř
K	<i>Viburnum opulus</i>	kalina obecná	24	keř

Odpovědný projektant: Ing. Darek Lacina		Technická spolupráce: Ing. Klára Nepustilová	
Investor: ČR - Státní pozemkový úřad, pobočka Náchod		Formát: 8x4	
Název: Projekt na realizaci prvků ÚSES v k. ú. Hejtmánkovice		 projekty pro krajinu	
Oddělení: LBK 5			
Část: LBK 5 východ - oddělení 1			
Výkres: Vytýčovací a osazovací plán	Měřítko: dle popisu	Číslo výkresu: 3D	Datum: 10/2015


Celková situace m 1:10 000

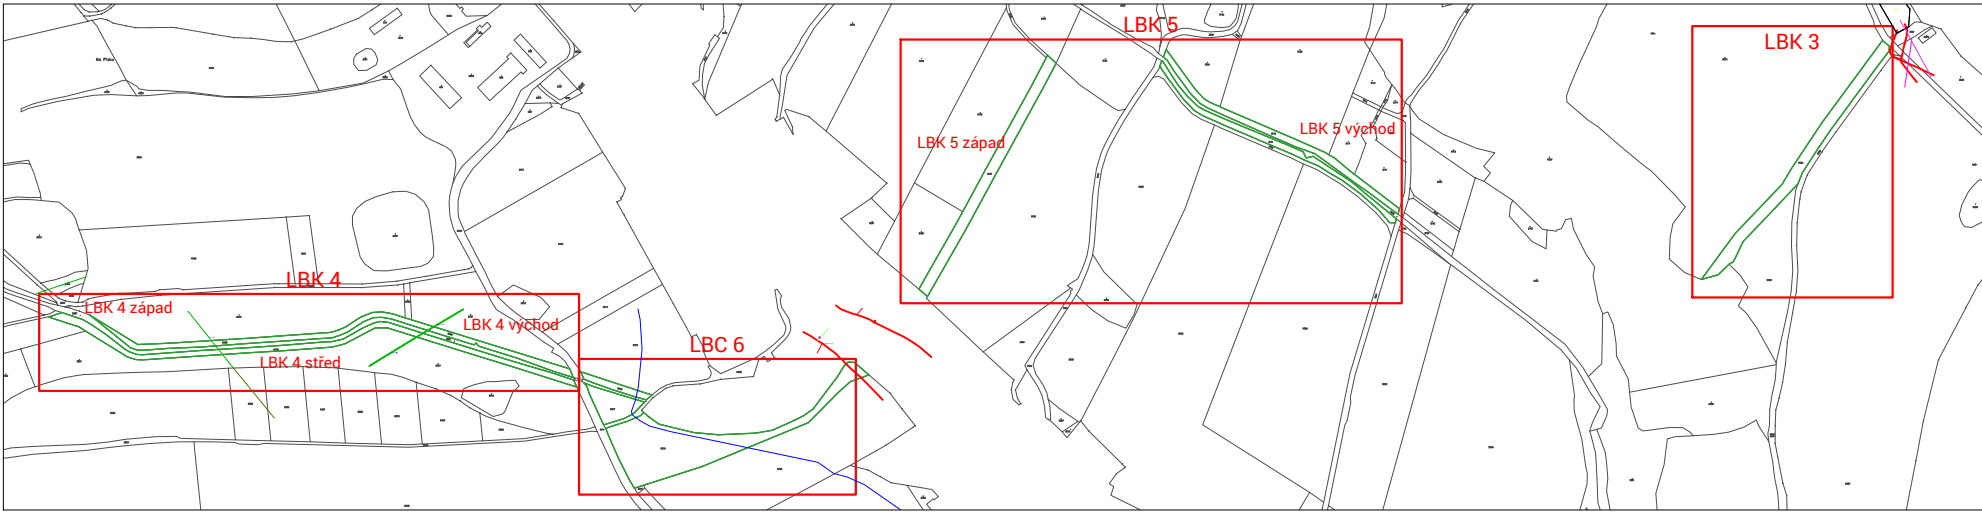


Celková situace LBK 5 - východ m 1:1000

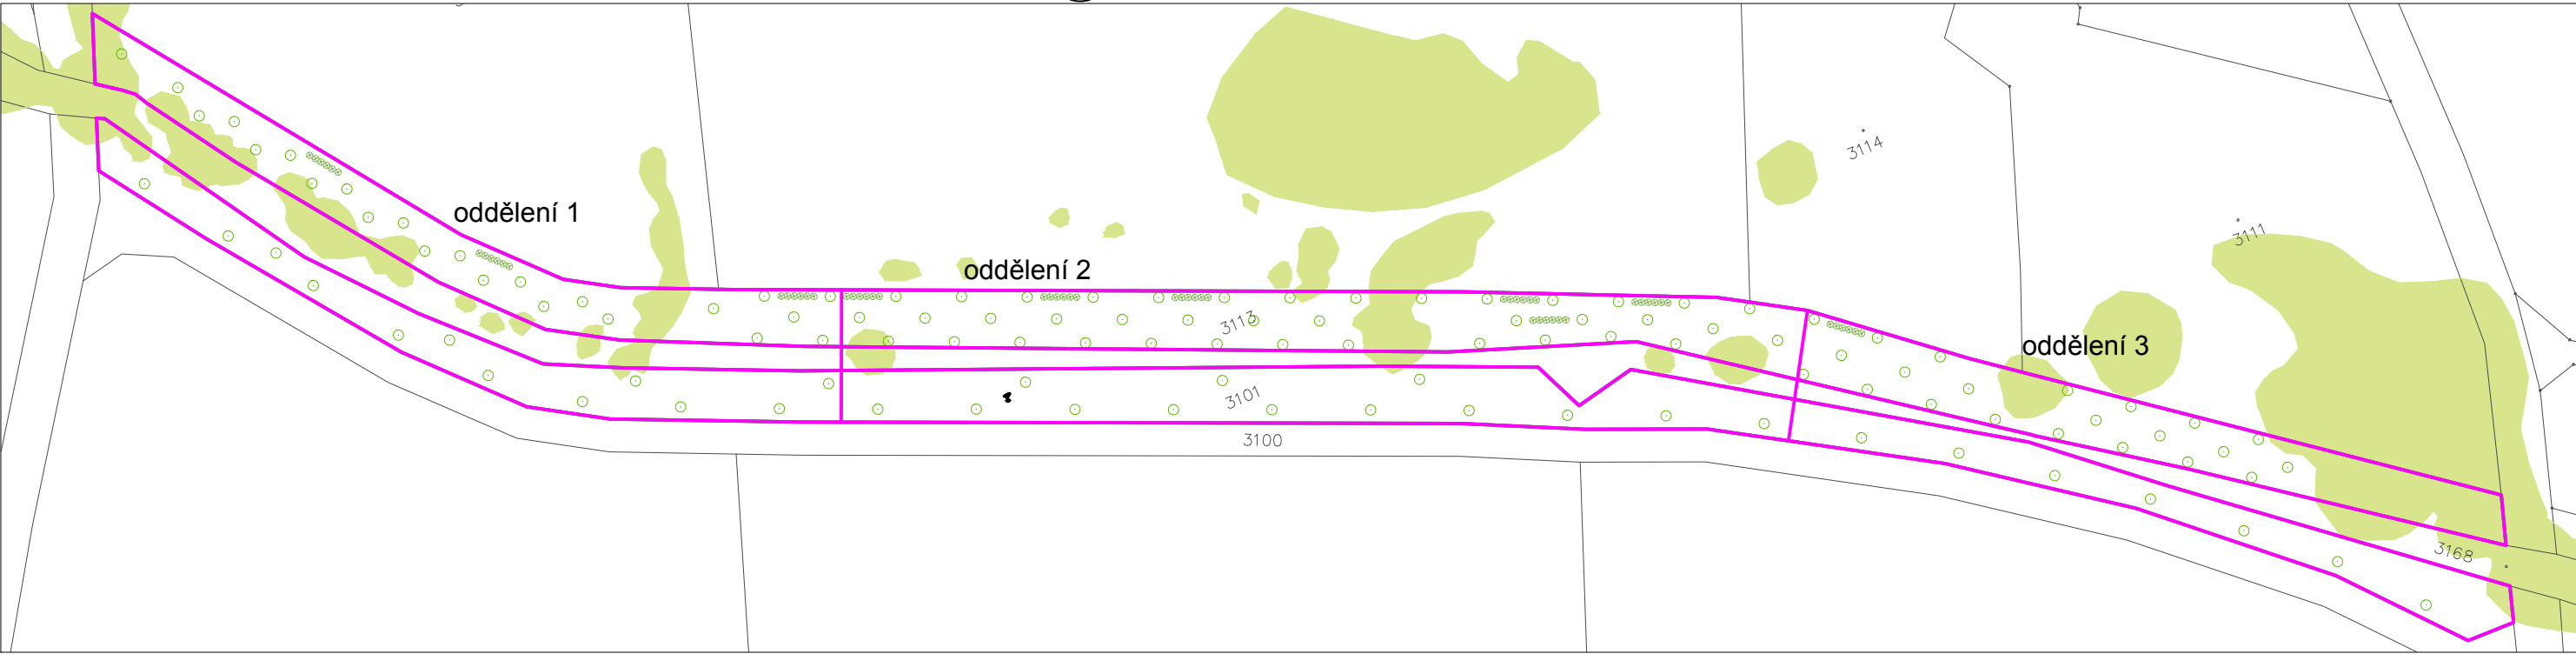

LBK5 východ - oddělení 2 - detail zahradnické výsadby m 1:200

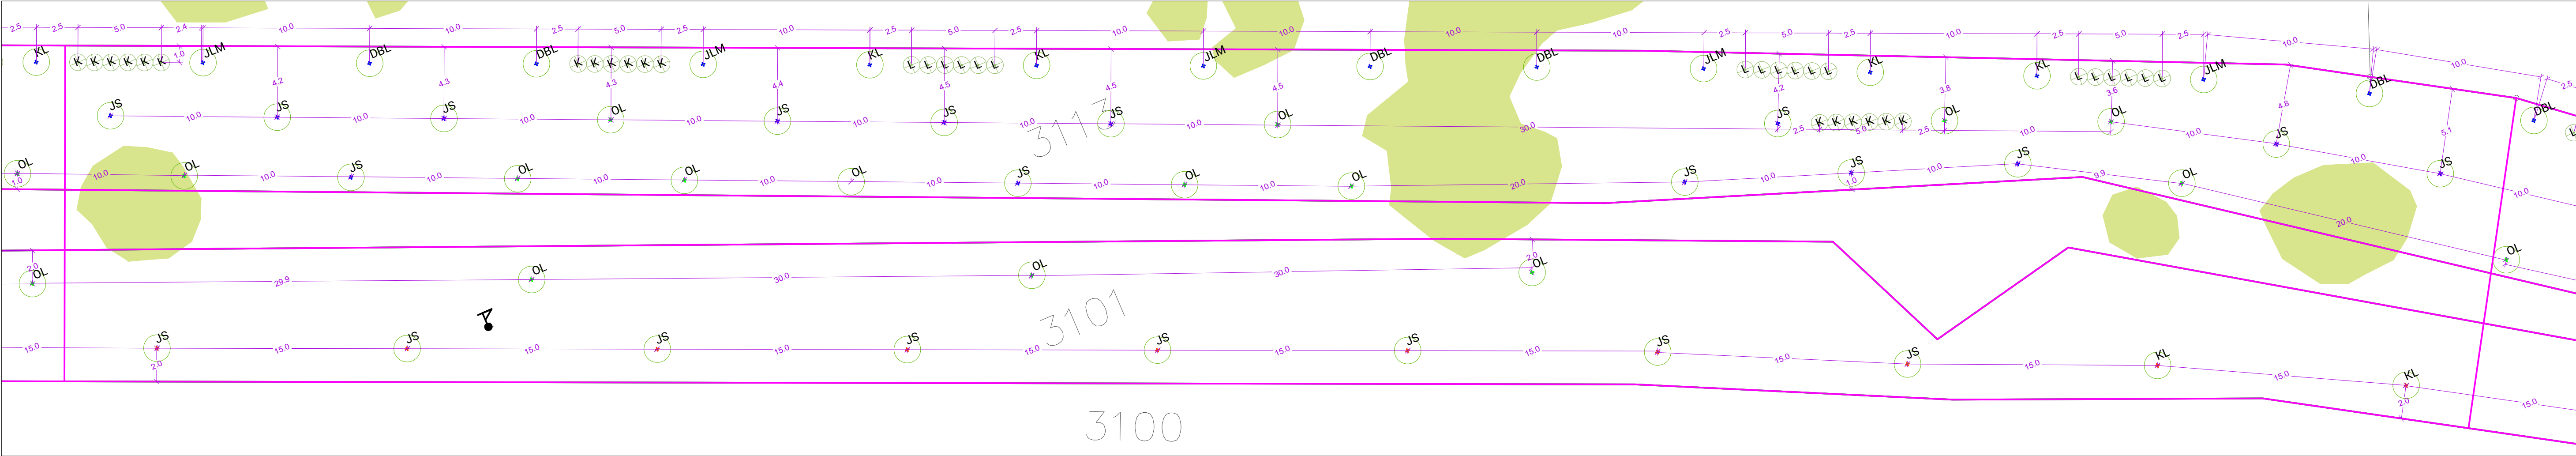

LBK5 východ - oddělení 3 - detail zahradnické výsadby m 1:200

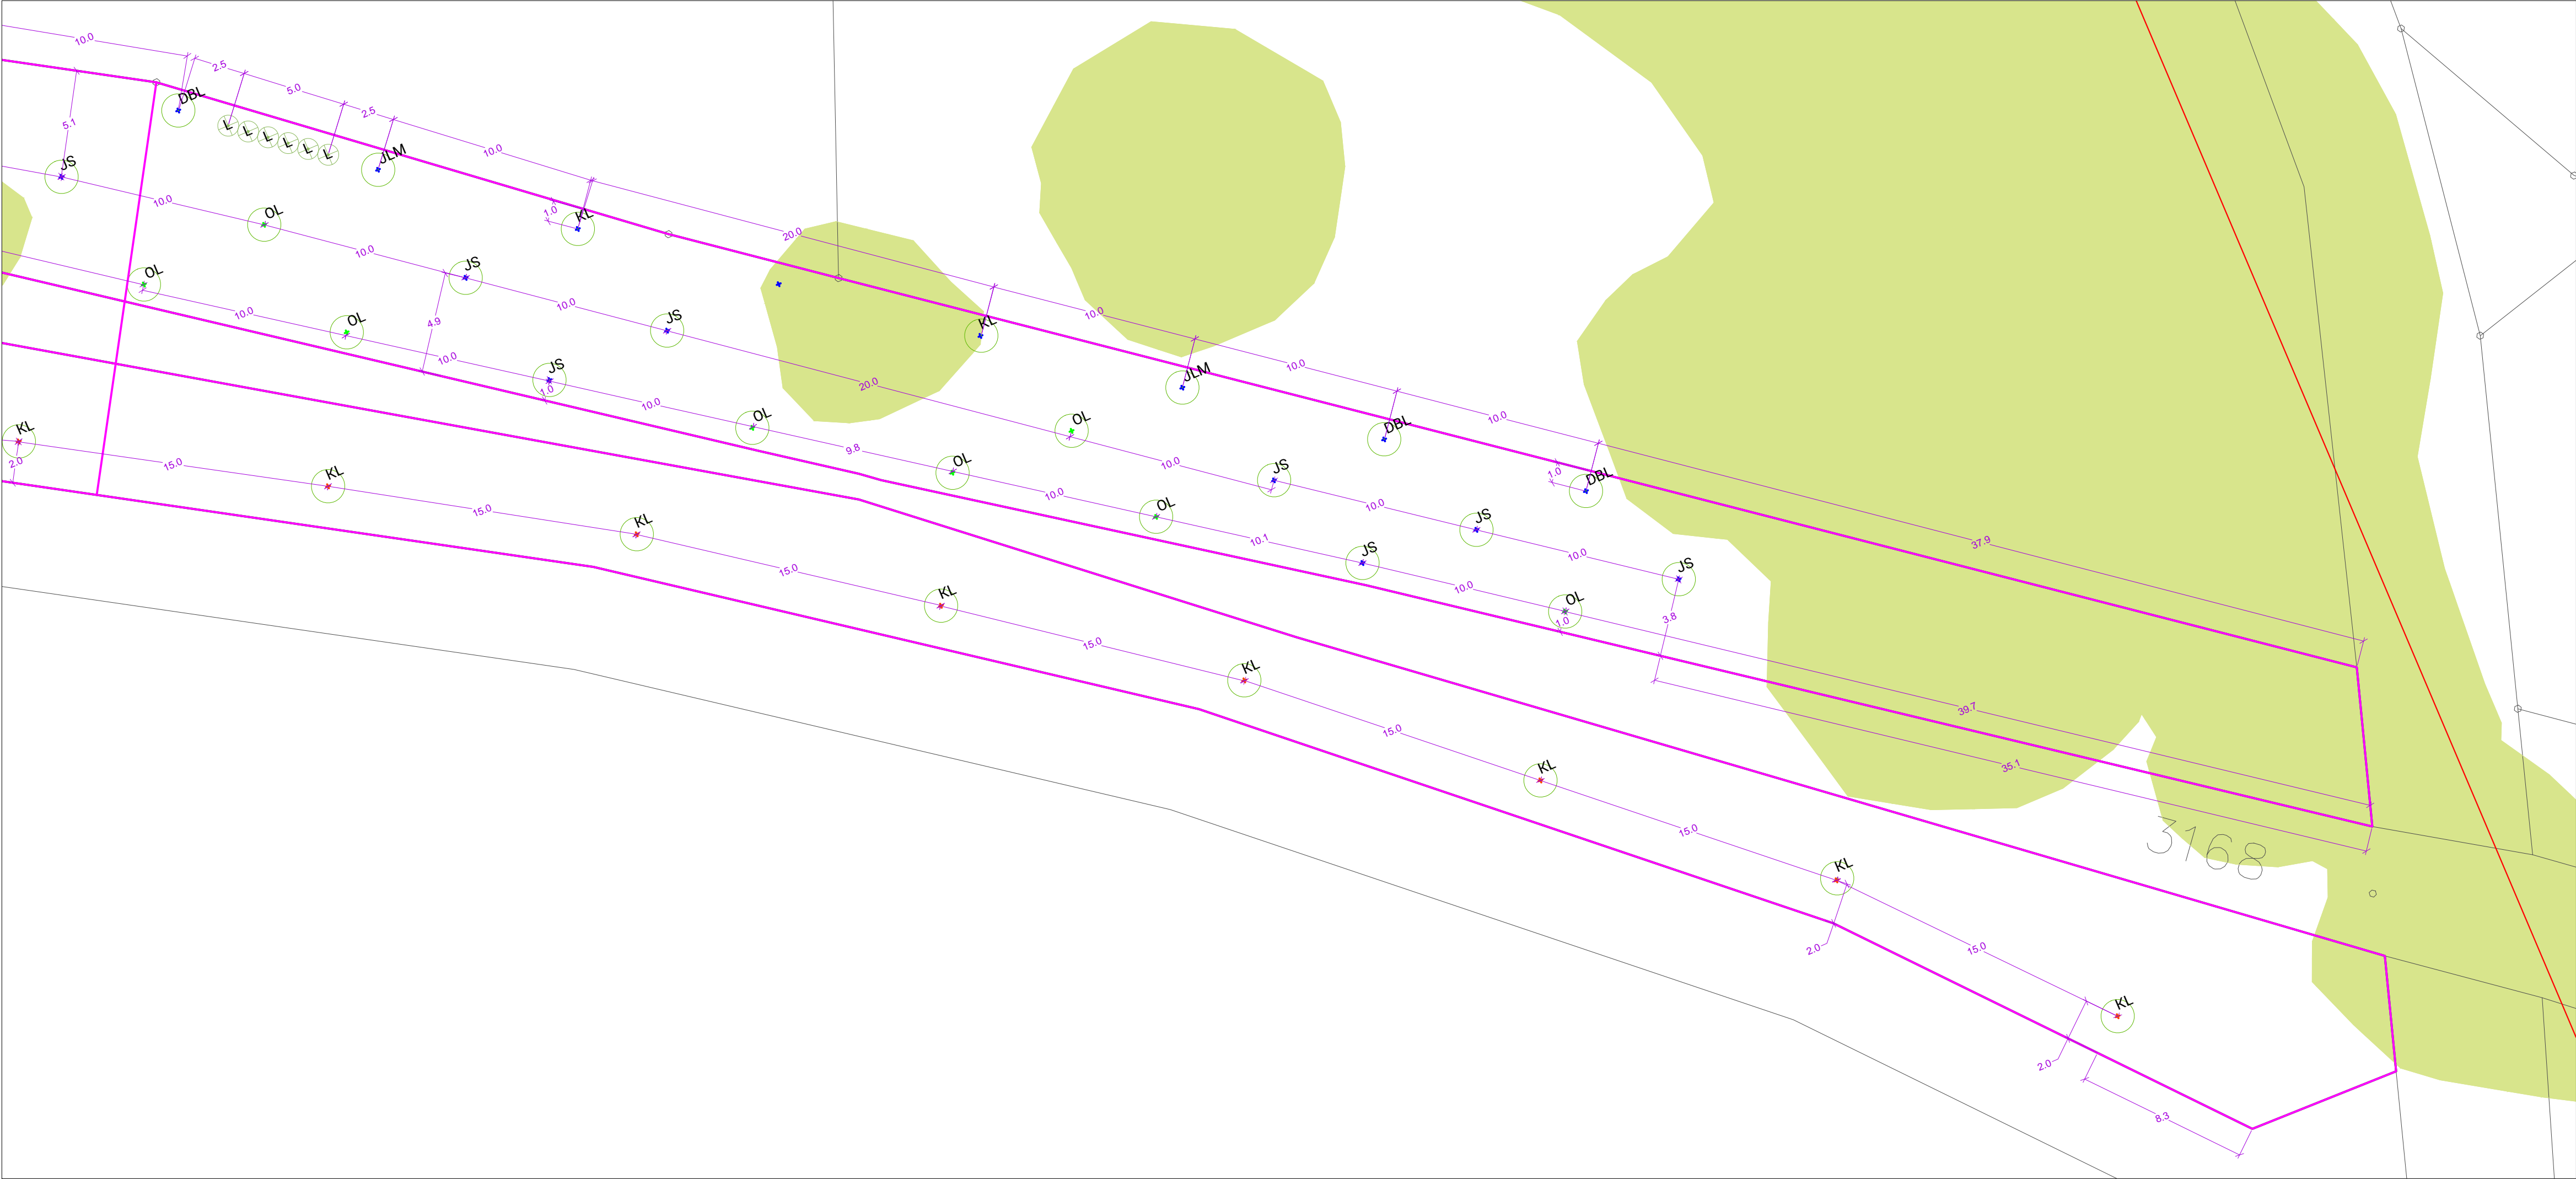


Seznam rostlin k výsadbě - LBK 5

Stromy k výsadbě				
Označení	Latinský název	Český název	Počet ks	Velikost sazenic
JD	<i>Abies alba</i>	jedle bělokorá	134	lesnické sazenice vel. 30-50 cm
KL	<i>Acer pseudoplatanus</i>	javor klan	9	ok 12-14, ob
KL	<i>Acer pseudoplatanus</i>	javor klan	10	ok 10-12, ob
OL	<i>Alnus glutinosa</i>	olše lepkavá	33	ok 8-10, ob
HB	<i>Carpinus betulus</i>	habr obecný	540	lesnické sazenice vel. 30-50 cm
BK	<i>Fagus sylvatica</i>	buk	568	lesnické sazenice vel. 30-50 cm
JS	<i>Fraxinus excelsior</i>	jasan ztepilý	27	ok 10-12, ob
JS	<i>Fraxinus excelsior</i>	jasan ztepilý	16	ok 12-14, ob
BCR	<i>Pinus sylvestris</i>	borovice lesní	458	lesnické sazenice vel. 30-50 cm
DBZ	<i>Quercus petraea</i>	dub zimní	946	lesnické sazenice vel. 30-50 cm
DBL	<i>Quercus robur</i>	dub letní	12	ok 10-12, ob
LPS	<i>Tilia cordata</i>	lípa srdčitá	513	lesnické sazenice vel. 30-50 cm
JLM	<i>Ulmus glabra</i>	jilm horský	9	ok 10-12, ob
Keře k výsadbě				
Označení	Latinský název	Český název	Počet ks	Velikost sazenic
L	<i>Corylus avellana</i>	liska obecná	306	kef
T	<i>Prunus spinosa</i>	trnka obecná	242	kef
R	<i>Rosa canina</i>	růže šípková	134	kef
K	<i>Viburnum opulus</i>	kalina obecná	24	kef

LEGENDA - DETAIL ZAHRANICKÝCH VÝSADEB

- hranice ÚSES
- hranice modulu výsadby
- plochy se stávající vzrostlou zelení
- NÁVRH TECHNICKÝCH PRVKŮ
 - oplocení
 - berlička pro dravce
 - přeлез
- NÁVRH VÝSADEB
 - stromy - zahradnické výsadby (vel. ok 8-10, ob)
 - stromy - zahradnické výsadby (vel. ok 10-12, ob)
 - stromy - zahradnické výsadby (vel. ok 12-14, ob)
 - (druh dle označení v Seznamu rostlin k výsadbě)
 - keře (druh dle označení v Seznamu rostlin k výsadbě)

Odpovědný projektant: Ing. Darek Lacina		Technická spolupráce: Ing. Klára Nepustilová	
Investor: ČR - Státní pozemkový úřad, pobočka Náchod		Formát: 10xA4	
Název: Projekt na realizaci prvků ÚSES v k. ú. Hejtmánkovice			
Oddělení: LBK 5			
Část: LBK 5 východ - oddělení 2 a 3			
Výkres: Vytýčovací a osazovací plán	Měřítko: dle popisu	Číslo výkresu: 3E	Datum: 10/2015