


Realizace SZ Lhotka u Frýdku-Místku - I. etapa

Přehledná situace

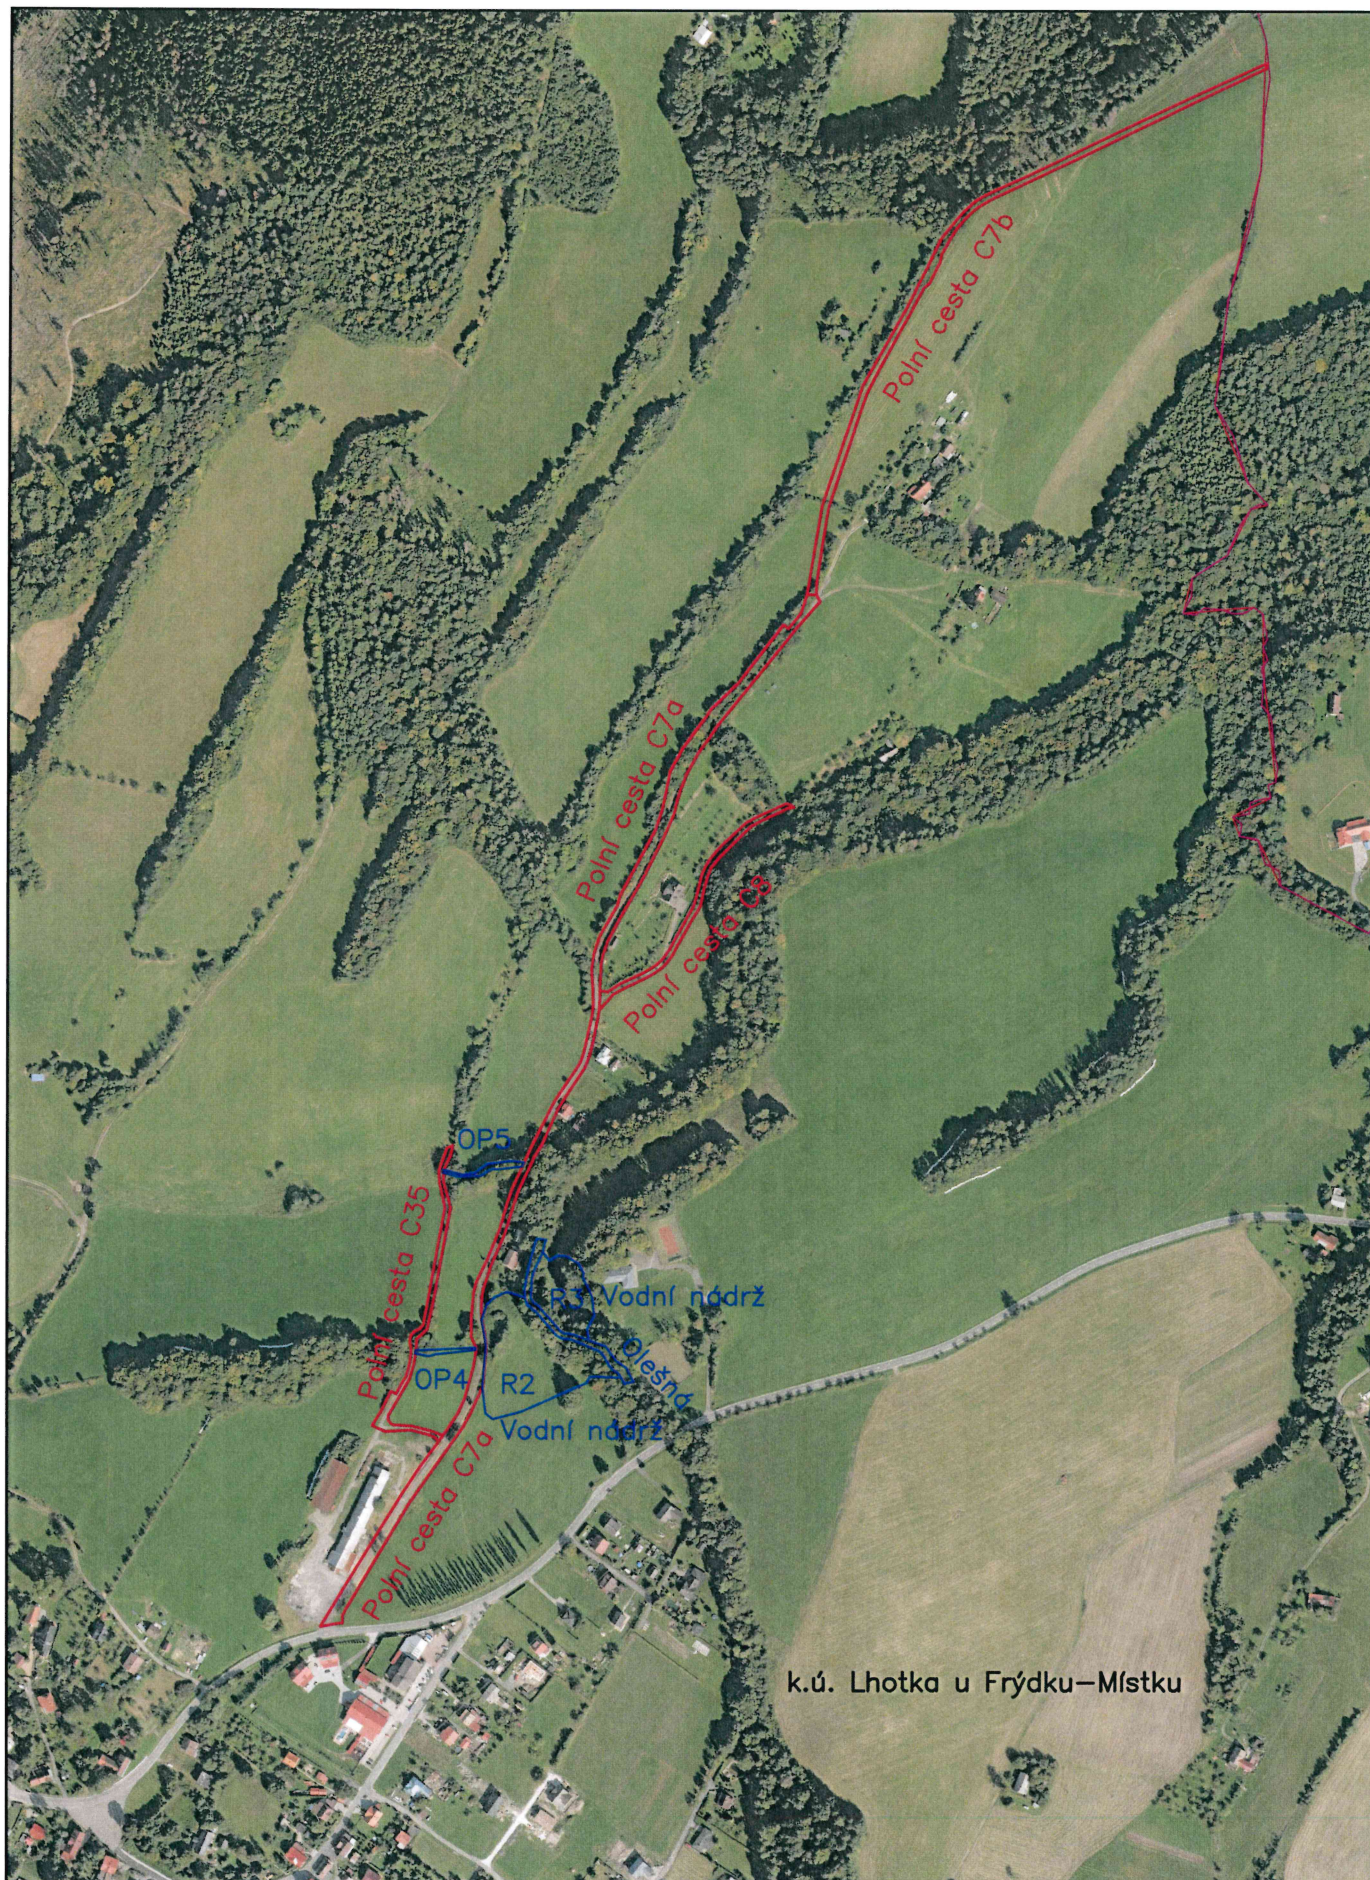

1 : 6000