


PODÉLNÝ PROFIL HRÁZE R2 1:1000/100

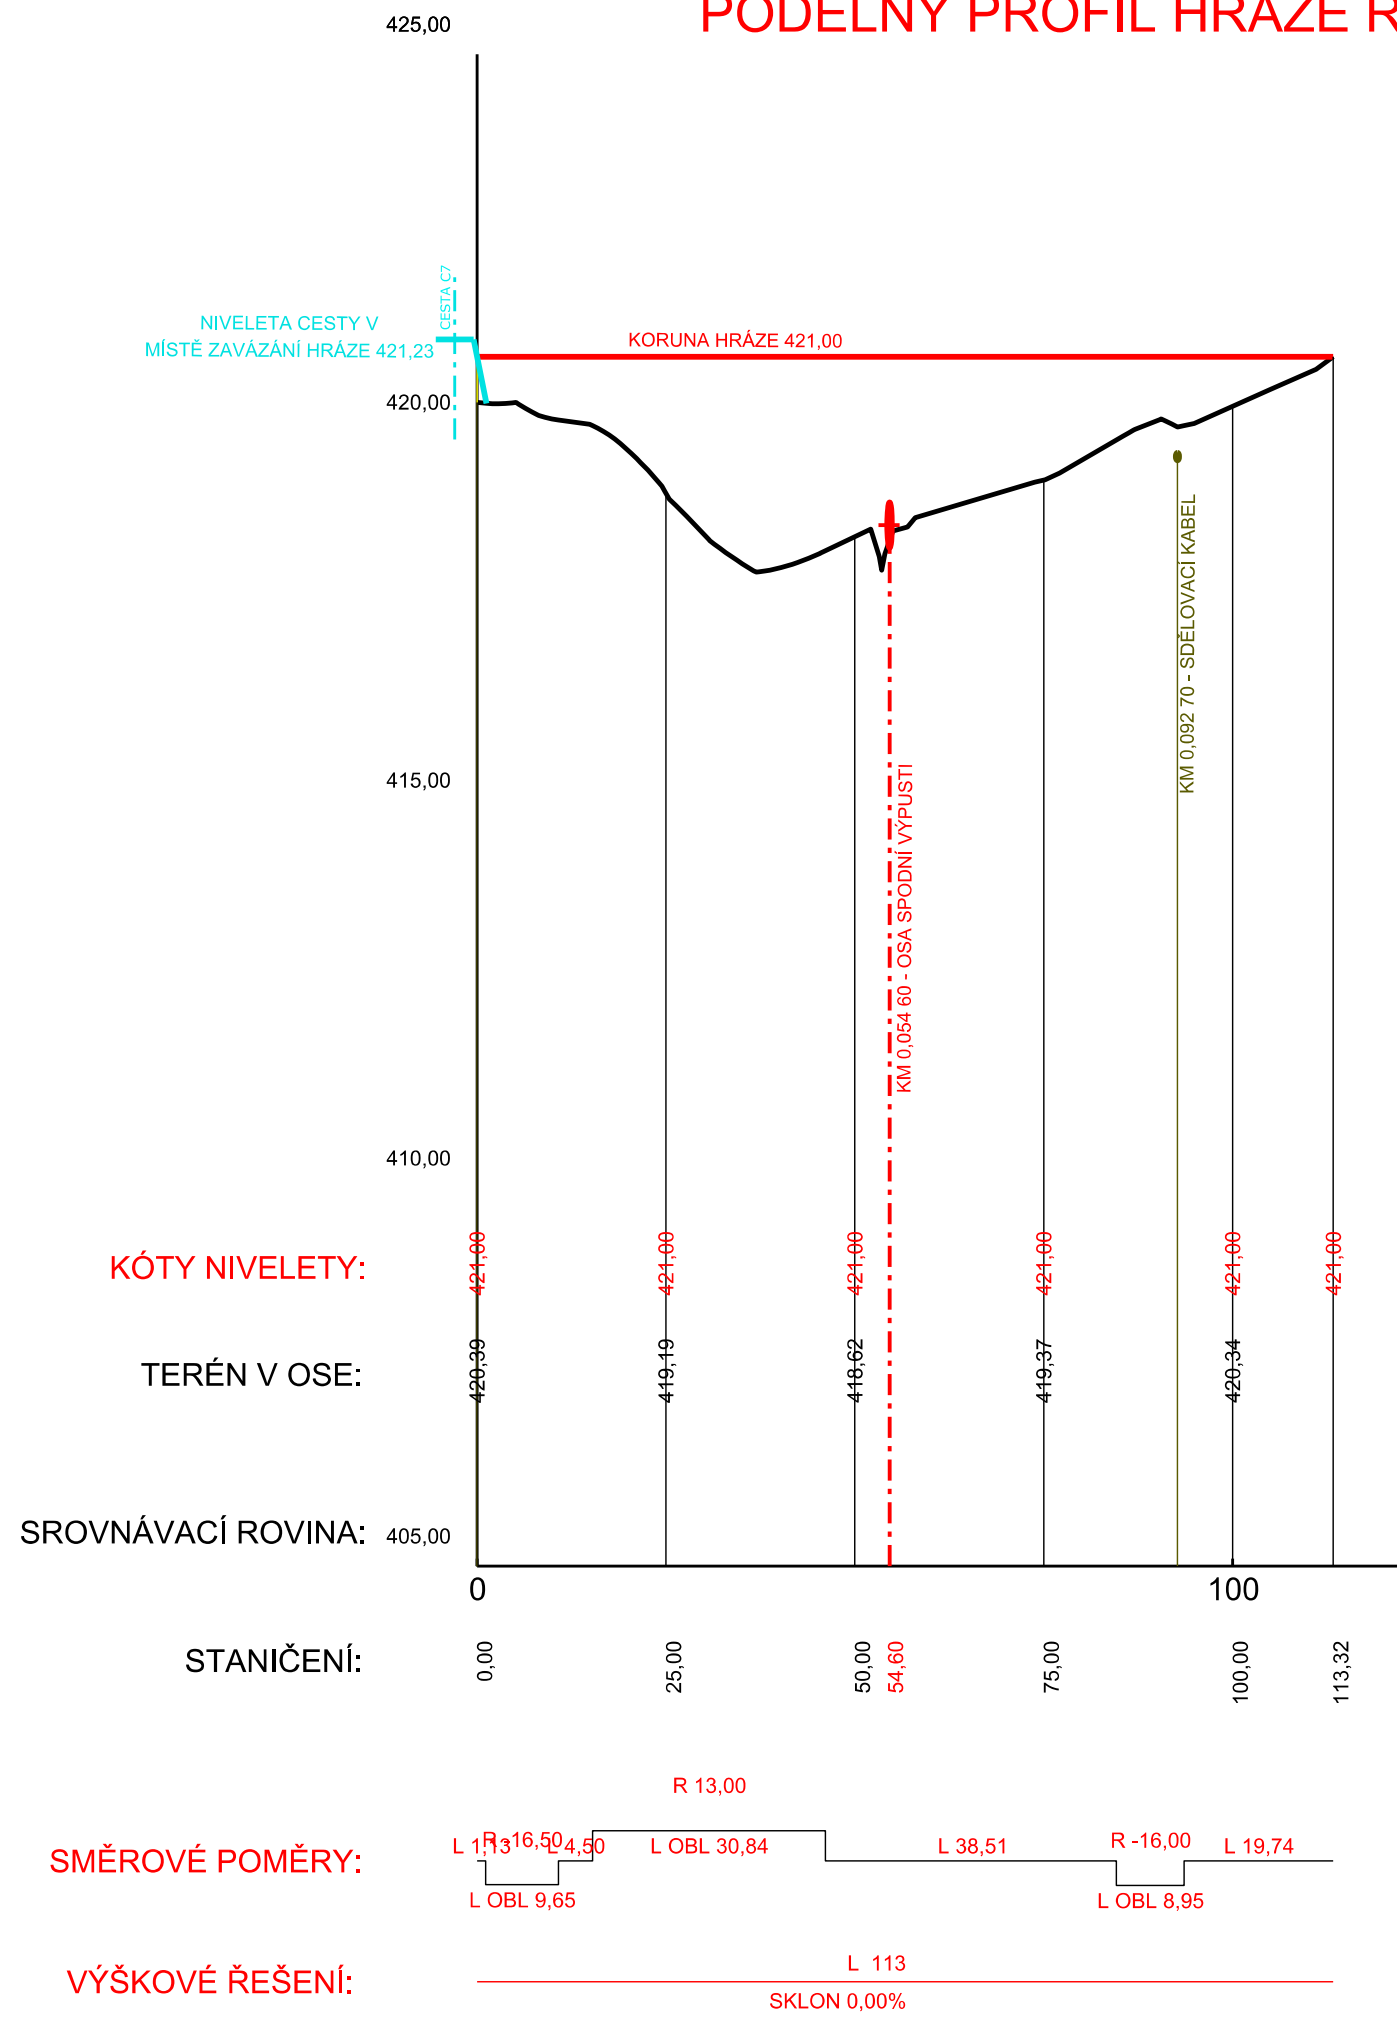

Souř. systém: S-JTSK		Výšk. systém: BPV	
AKCE:	KOMPLEXNÍ POZEMKOVÉ ÚPRAVY V K.Ú. LHOTKA U FRÝDKU-MÍSTKU	 AGROPROJEKT PSO s.r.o. Slavičkova 840/1b, 638 00 Brno Tel.: 533 033 934 www.agroprojektpsocz	
K.Ú.:	LHOTKA U FRÝDKU-MÍSTKU	VED. PROJEKTANT:	ING. J. HERMANY
OBE:	LHOTKA	AUTOR. INŽENÝR:	ING. J. HERMANY
KRAJ:	MORAVSKOSLEZSKÝ	PROJEKTANT:	ING. J. HERMANY
OBJEDNATEL:	SPÚ, KPÚ PRO MORAVSKOSLEZSKÝ KRAJ, POBOČKA FRÝDEK-MÍSTEK	PROJEKTANT :	
		Č. ZAKÁZKY:	106-2690-14
STUPEŇ:	DOKUMENTACE TECHNICKÉHO ŘEŠENÍ	MĚŘÍTKO:	1:1000/100
OBSAH:	VYHOTOVENÍ POTŘEBNÝCH PODÉLNÝCH A PŘÍČNÝCH PROFILŮ SPOLEČNÝCH ZAŘÍZENÍ VODNÍ NÁDRŽ R2, PODÉLNÝ PROFIL HRÁZE	DATUM:	X/2016
		PŘÍLOHA; PARÉ:	10.2.