




Km: 25,00

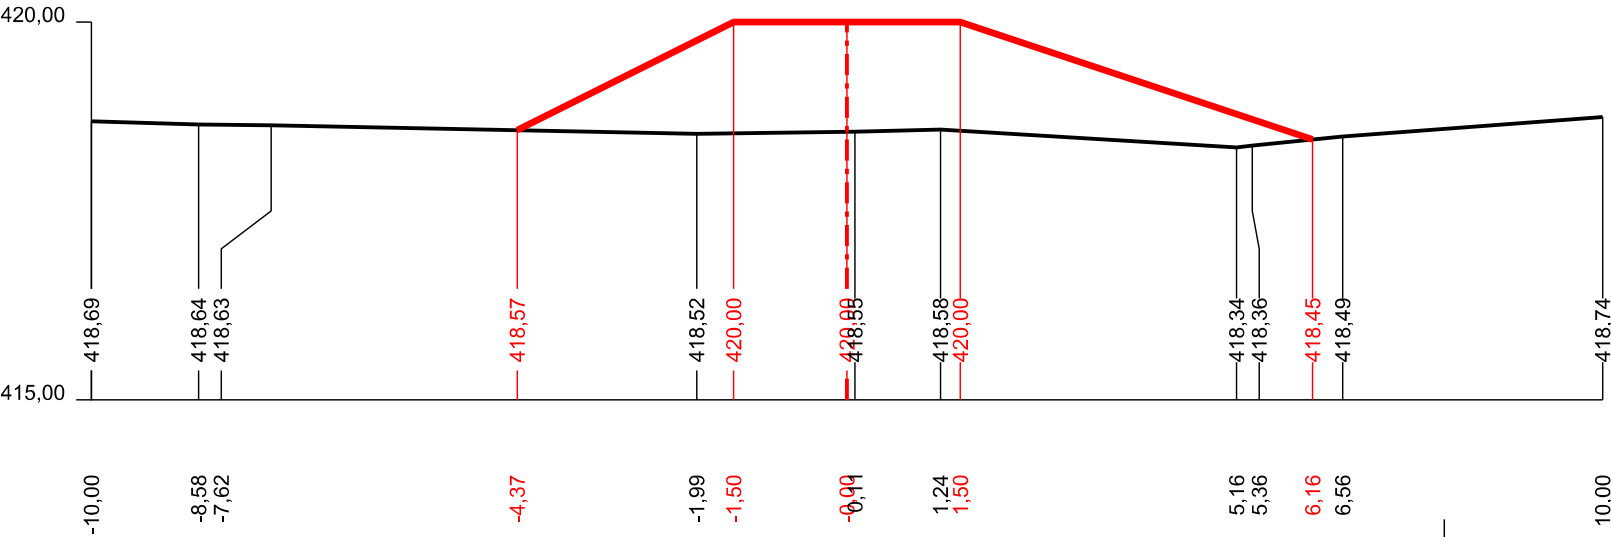

Km: 75,00

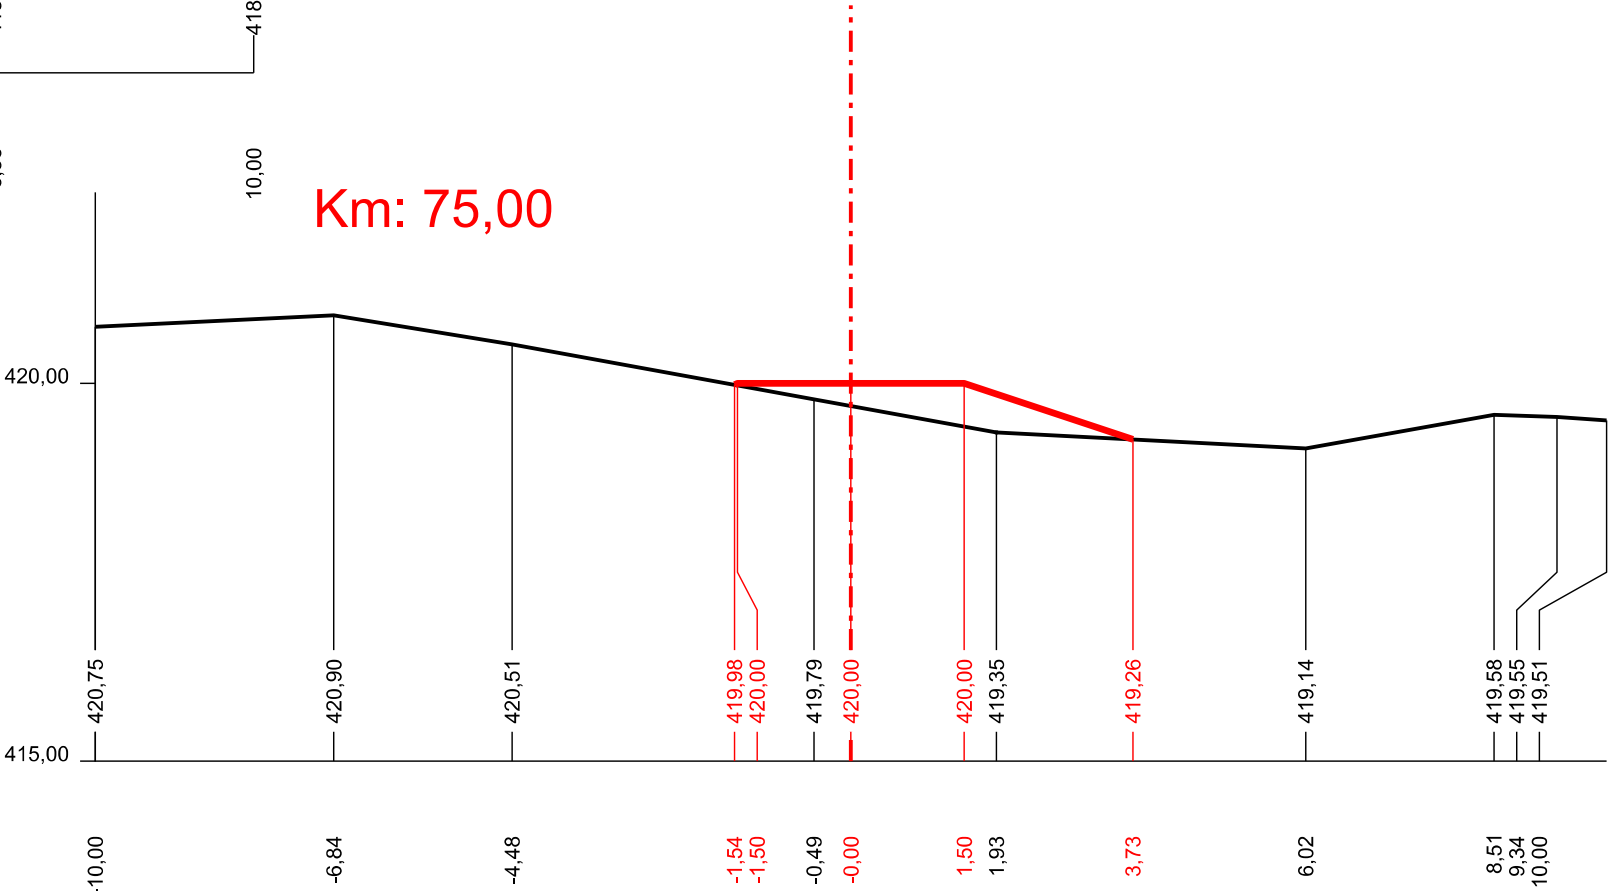

Km: 50,00

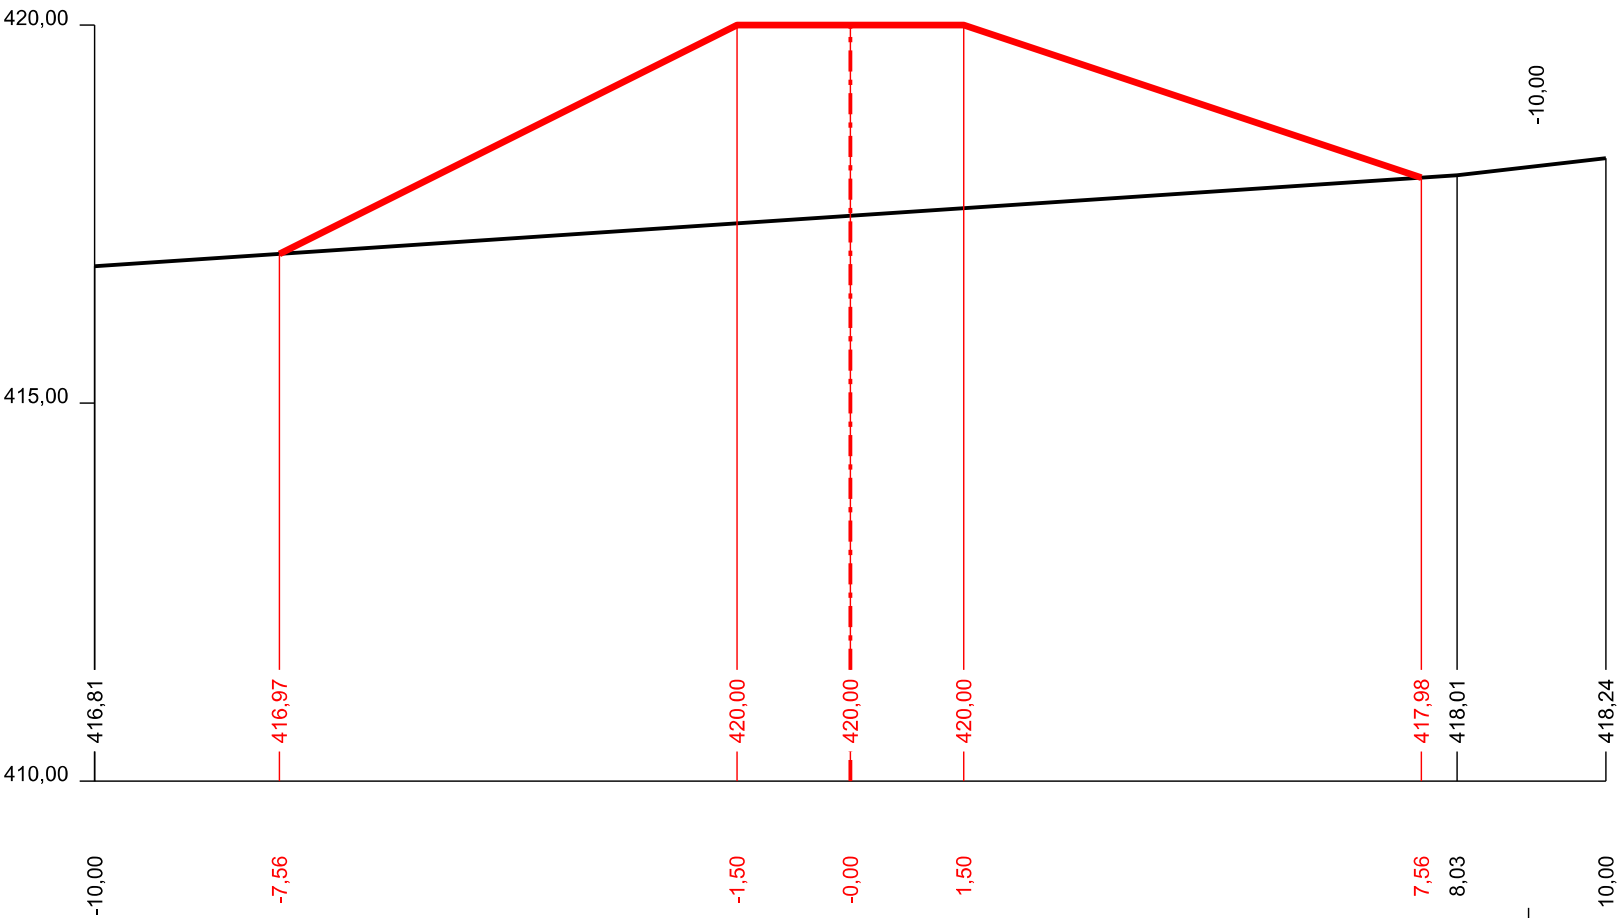

Souř. systém: S-JTSK

Výšk. systém: BPV

AKCE:	KOMPLEXNÍ POZEMKOVÉ ÚPRAVY V K.Ú. LHOTKA U FRÝDKU-MÍSTKU		 AGROPROJEKT PSO s.r.o. Slavičkova 840/1b, 638 00 Brno Tel.: 533 033 934 www.agroprojektpsy.cz	
K.Ú.:	LHOTKA U FRÝDKU-MÍSTKU	VED. PROJEKTANT:	ING. J. HERMANY	
OBEČ:	LHOTKA	AUTOR. INŽENÝR:	ING. J. HERMANY	
KRAJ:	MORAVSKOSLEZSKÝ	PROJEKTANT:	ING. J. HERMANY	
OBJEDNATEL:	SPÚ, KPÚ PRO MORAVSKOSLEZSKÝ KRAJ, POBOČKA FRÝDEK-MÍSTEK	PROJEKTANT :		
		Č. ZAKÁZKY:	106-2690-14	
STUPEŇ:	DOKUMENTACE TECHNICKÉHO ŘEŠENÍ	MĚŘÍTKO:	1:100	
OBSAH:	VYHOTOVENÍ POTŘEBNÝCH PODÉLNÝCH A PŘÍČNÝCH PROFILŮ SPOLEČNÝCH ZAŘÍZENÍ VODNÍ NÁDRŽ R3, PŘÍČNÉ PROFILY HRÁZE	DATUM:	X/2016	
		PŘÍLOHA; PARÉ:	10.8.	