



1.1 -- Umístění výsadeb v biokoridoru, část LBK 35 A

měřítko 1 : 2000

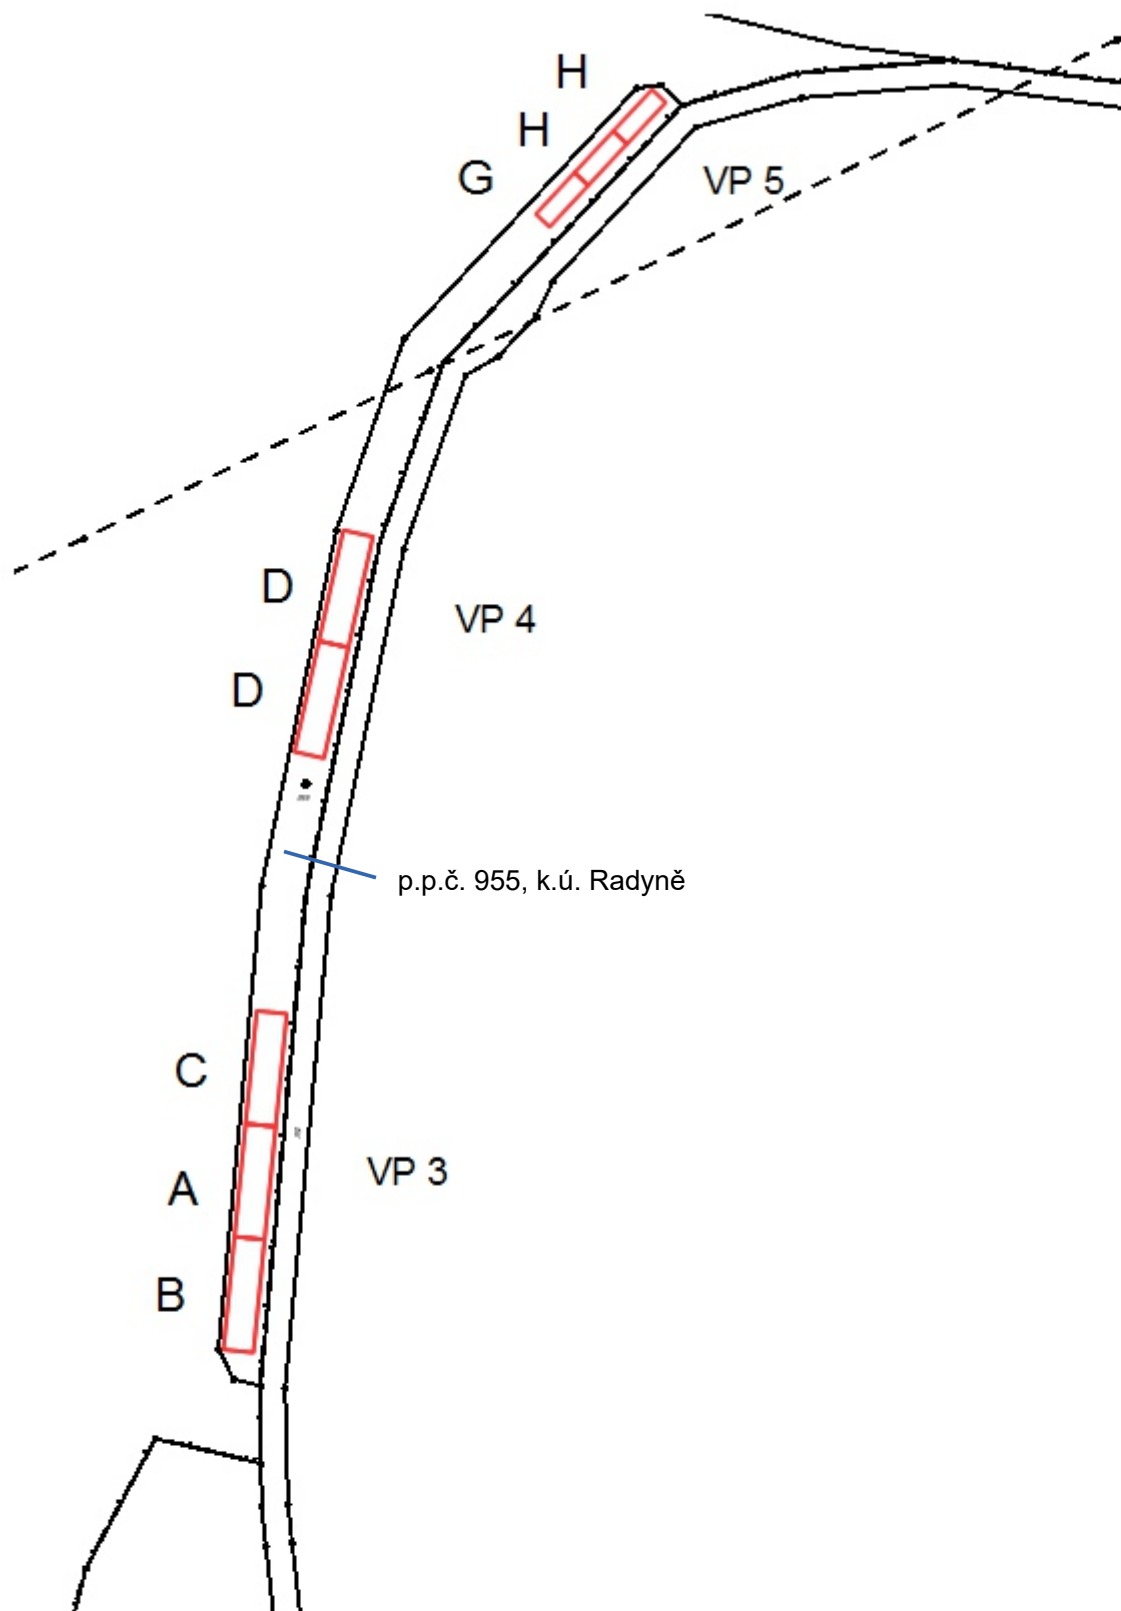





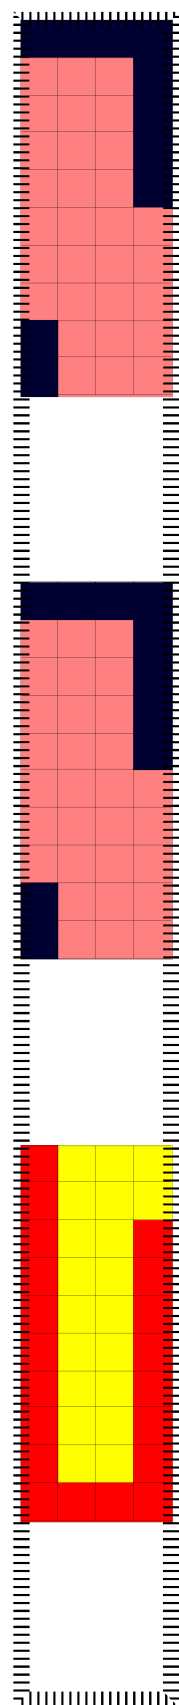


modul B - buk + třešeň

modul B - buk + třešeň

modul E - jasan + lípa


2.1 -- rozmístění dřevin ve výsadbě VP 1



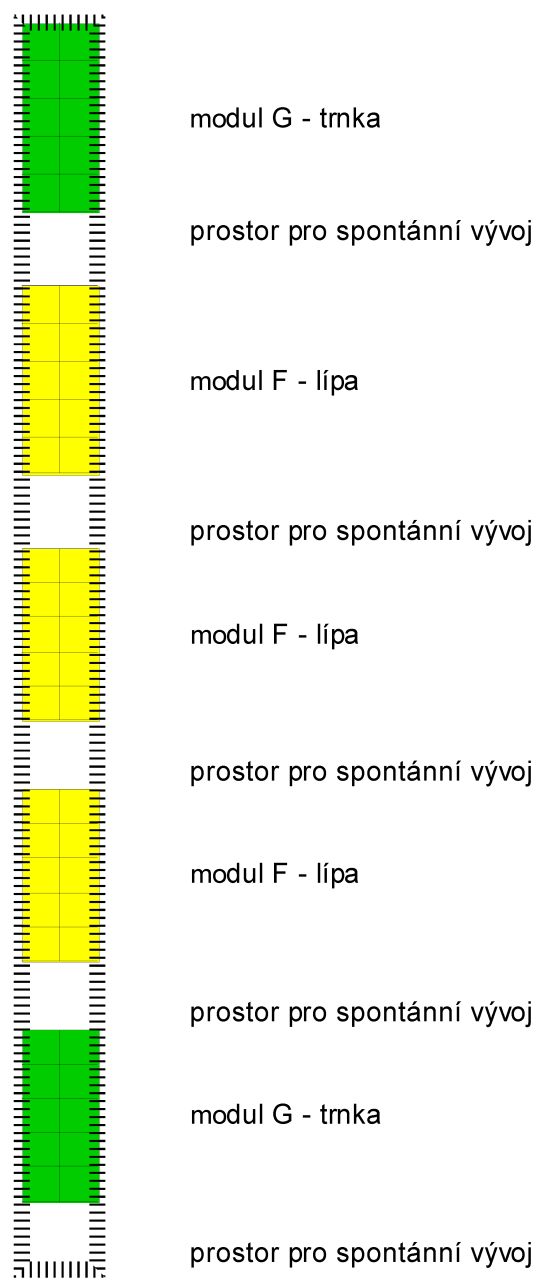


## 2.2 -- rozmístění dřevin ve výsadbě VP 2



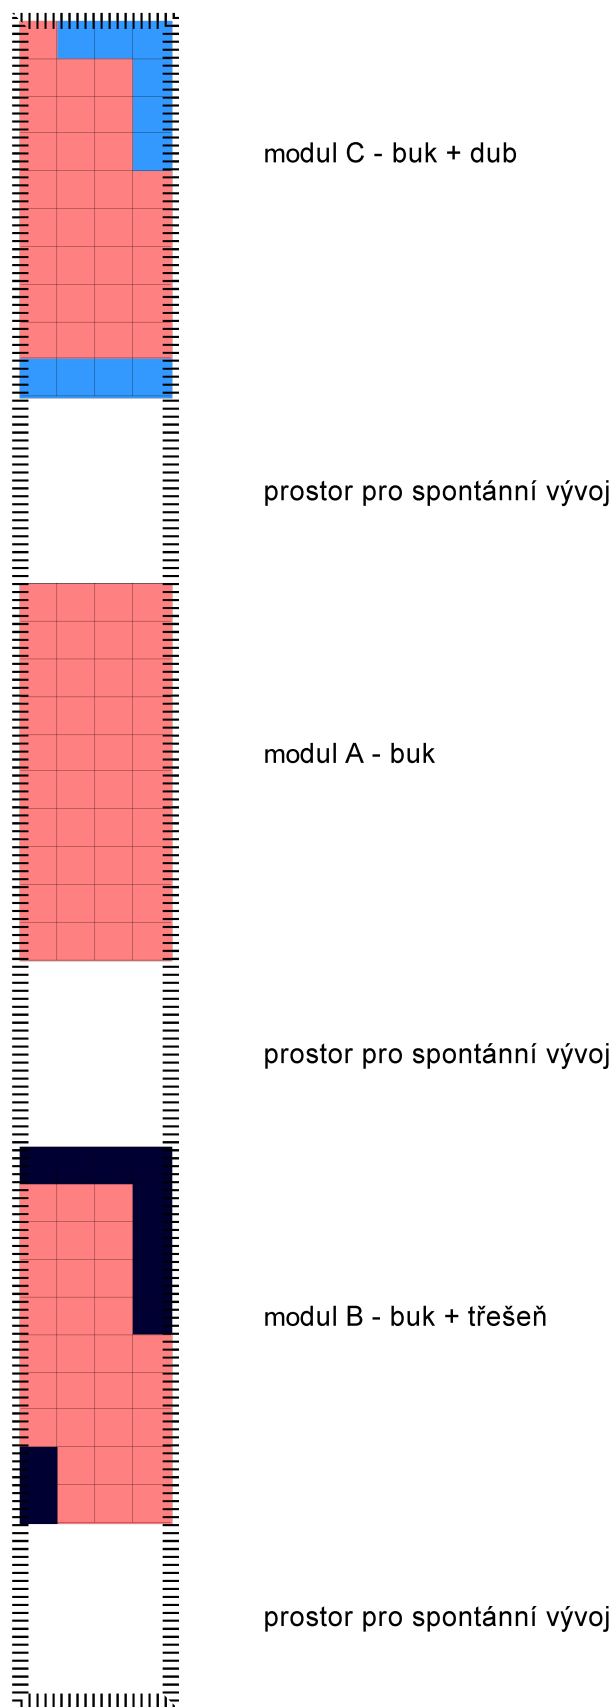

2.3 -- rozmístění dřevin ve výsadbě VP 3



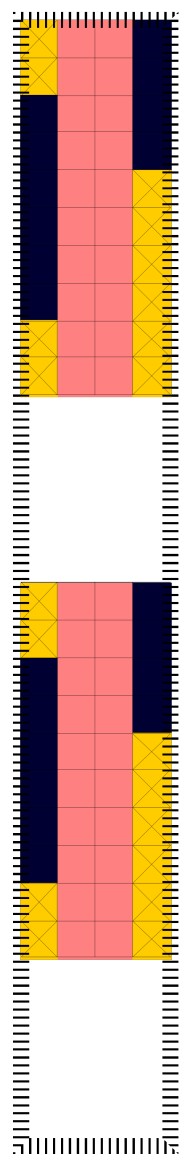


modul D - buk + třeseň + jeřáb

prostor pro spontánní vývoj

modul D - buk + třeseň + jeřáb

prostor pro spontánní vývoj



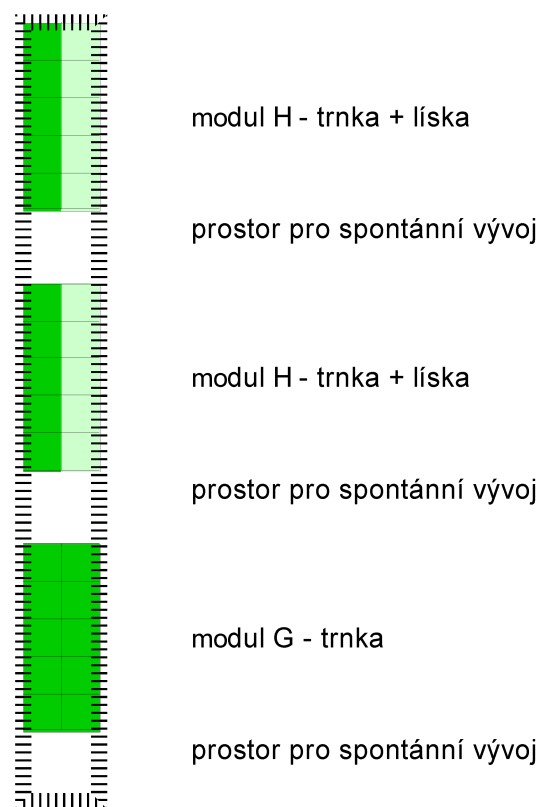

## 2.5 -- rozmístění dřevin ve výsadbě VP 5

### Legenda

	buk lesní
	jasan ztepilý
	lípa srdčitá
	dub zimní
	jeřáb ptačí
	třešeň ptačí
	trnka
	líska
	oplocení