


VZOROVÉ PŘÍČNÉ ŘEZY
Měřítko: 1:50

P 4,5/30

OBOUSMĚRNÁ KOMUNIKACE

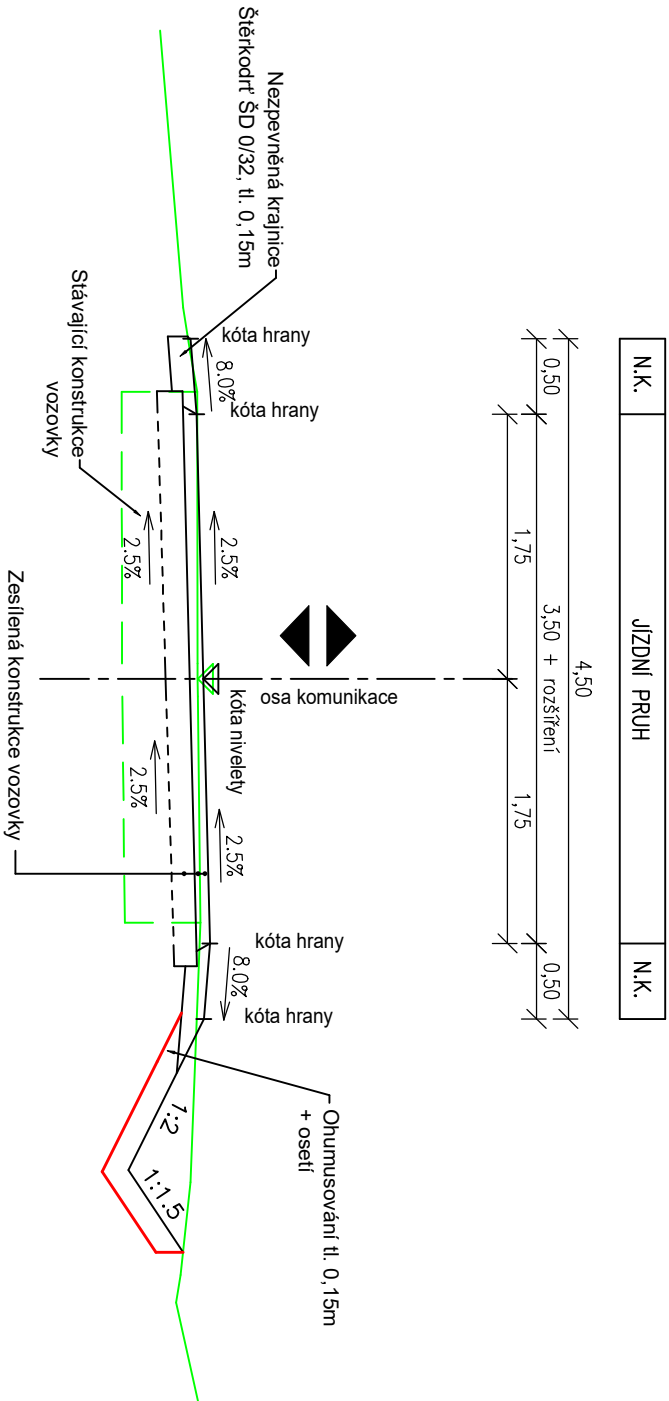

ZESÍLENÍ KONSTRUKCE VOZOVKY:

Dvouvrstvý náteř	DV	ČSN 73 6129
Penetrační makadám hrubý	PMH	100 mm ČSN 73 6127-2
kostra 32/63, výplň 11/16, pojivo asfalt 100/150		
Recyklovaný stávející penetrační makadám	RS 0/63 A (na místě)	150 mm TP 208
rozrytí háky a frézou, doplnění kostry 32/63, výplně 11/16 a pojiva asfalt 100/150 a cement, vč. reprofilace		
Stávející podkladní vrstva		

NOVÁ KONSTRUKCE VOZOVKY V MÍSTĚ ROZŠÍŘENÍ A PLNÉ KONSTRUKCE VOZOVKY

Dvouvrstvý náter	DV	ČSN 73 6129	
Peneتراční makadama hrubý	PMH	ČSN 73 6127-2	
kostra 32/63, výplň 11/16, pojivo asfalt 100/150			
Peneتراční makadama hrubý	PMH	ČSN 73 6127-2	E _{def,2} =80MPa
kostra 32/63, výplň 11/16, pojivo asfalt 100/150			
Posilík infiltrací z kationaktivní asf. emulze	PI-E, C 60 B 5	ČSN EN 13808, ČSN 73 6129	
Šterkodrt	ŠD _B 0/32 G _E	ČSN EN 13285, ČSN 73 6126-1	E _{def,2} =60MPa
Šterkodrt	ŠD _B 0/63 G _E	ČSN EN 13285, ČSN 73 6126-1	E _{def,2} =45MPa
CELKEM KONSTRUKCE		550 mm	

POZNÁMKA:

V úsecích, kde nebude dosaženo $E_{\text{def},2}=45\text{MPa}$ na pláňi, bude provedena výměna podloží v tl. 0,4m šterkodrt frakce 0/125. Musí být dodržěn čl. 9.2.6 ČSN 736133.

C 106 doplnění 08/2020

Souřadnicový systém S–JTsk, Výškový systém B.p.v.

Akce:		Zhotovitel PD:	
Projektová dokumentace na polní cesty v k.ú. Dlouhá Stropnice			
Hlavní inženýr projektu: Ing. Jiří HOVORKA		podpis:	
Nový:		podpis:	
Ing. Jiří HOVORKA		BLAHOPROJEKT, s.r.o. Čechova 727 370 01 České Budějovice	
Technická kontrola: Milon BLÁŽEK		podpis: <i>Blazek</i>	
Investor:		SPÚ ČR	
Objednatel PD:		SPÚ ČR	
Obec:		HORNÍ STROPNICE	
Objekt:		S.O.106 – POLNÍ CESTA C1	
Příloha:		VZOROVÉ PŘÍČNÉ ŘEZY	
Část PD:		Čís. přílohy:	
C		106.4	