


Provozovatel DS: GasNet, s.r.o.; Stavebník: AGROPROJEKT PSO s.r.o., Slavičkova 840/1b, 63800 Brno. K.ú.: Brod nad Dyjí.

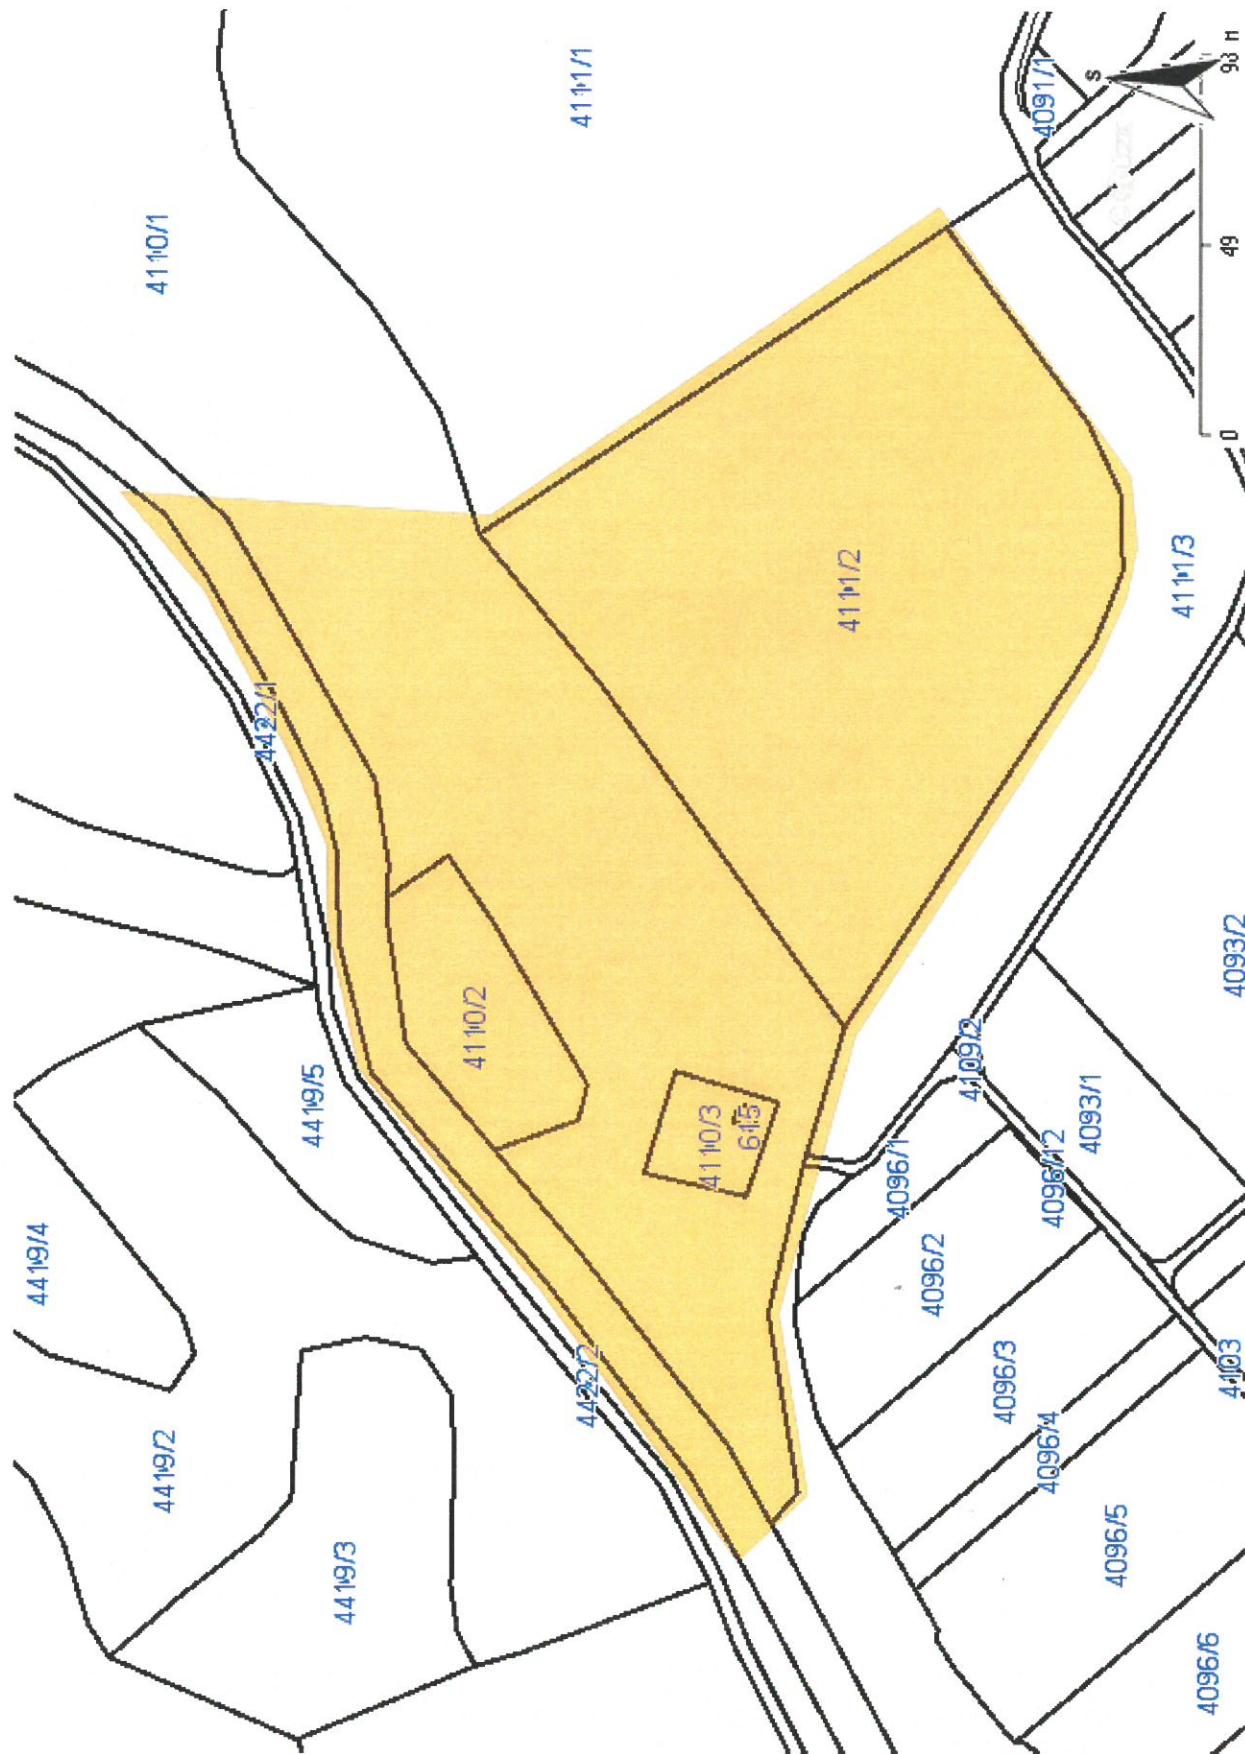

Legenda:

	linie plynovodu
	NTL
	STL
	VTL
	WTL
	nefunkční
	plánovaná stavba před realizací
	ve výstavbě, neuvedeno do provozu
	regulační stanice
	ochranné zařízení
	kabel
	elektropřipojka
	kabel protikoroziční ochrany
	anodové uzemnění
	stanice katodové ochrany
	pásmo vlivu anodového uzemnění SKAO

4111/1

4110/1

4422/1

4419/5

4110/2

4110/3

4422/2

4419/4

4419/2

4419/3

4111/2

4096/1

4096/2

4096/3

4096/4

4096/5

4096/6

4109/2

4096/12

4093/1

4093/2

4093/3

4093/4

4093/5

4093/6

4093/2

4103

4111/3

4091/1

98 m

49

0