



m: 23.00

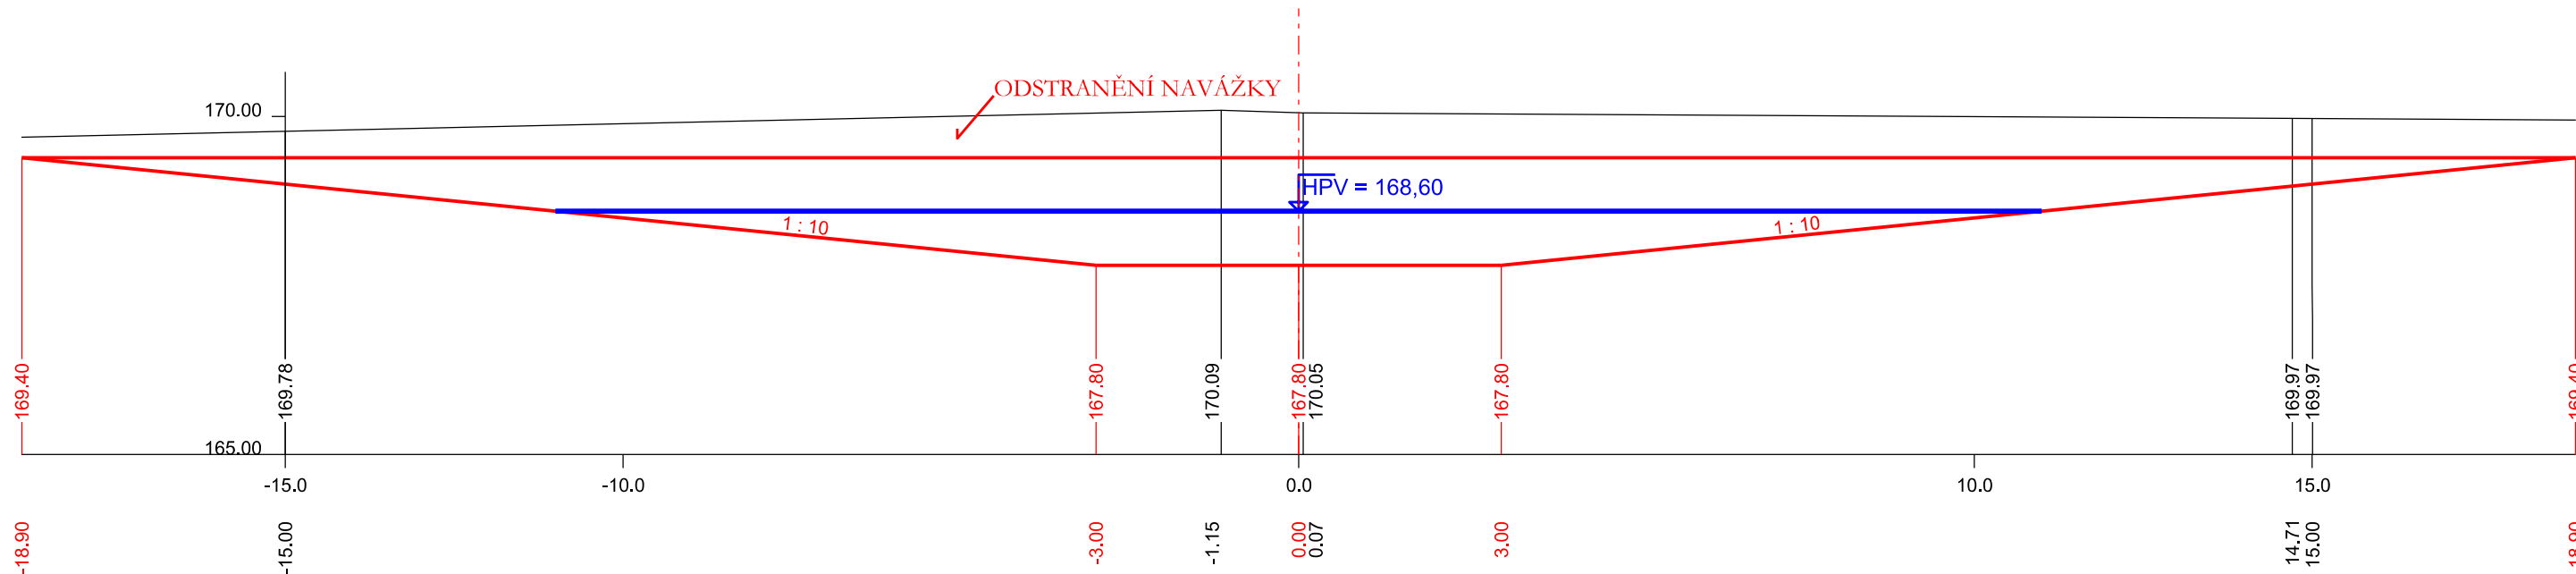

m: 15.00

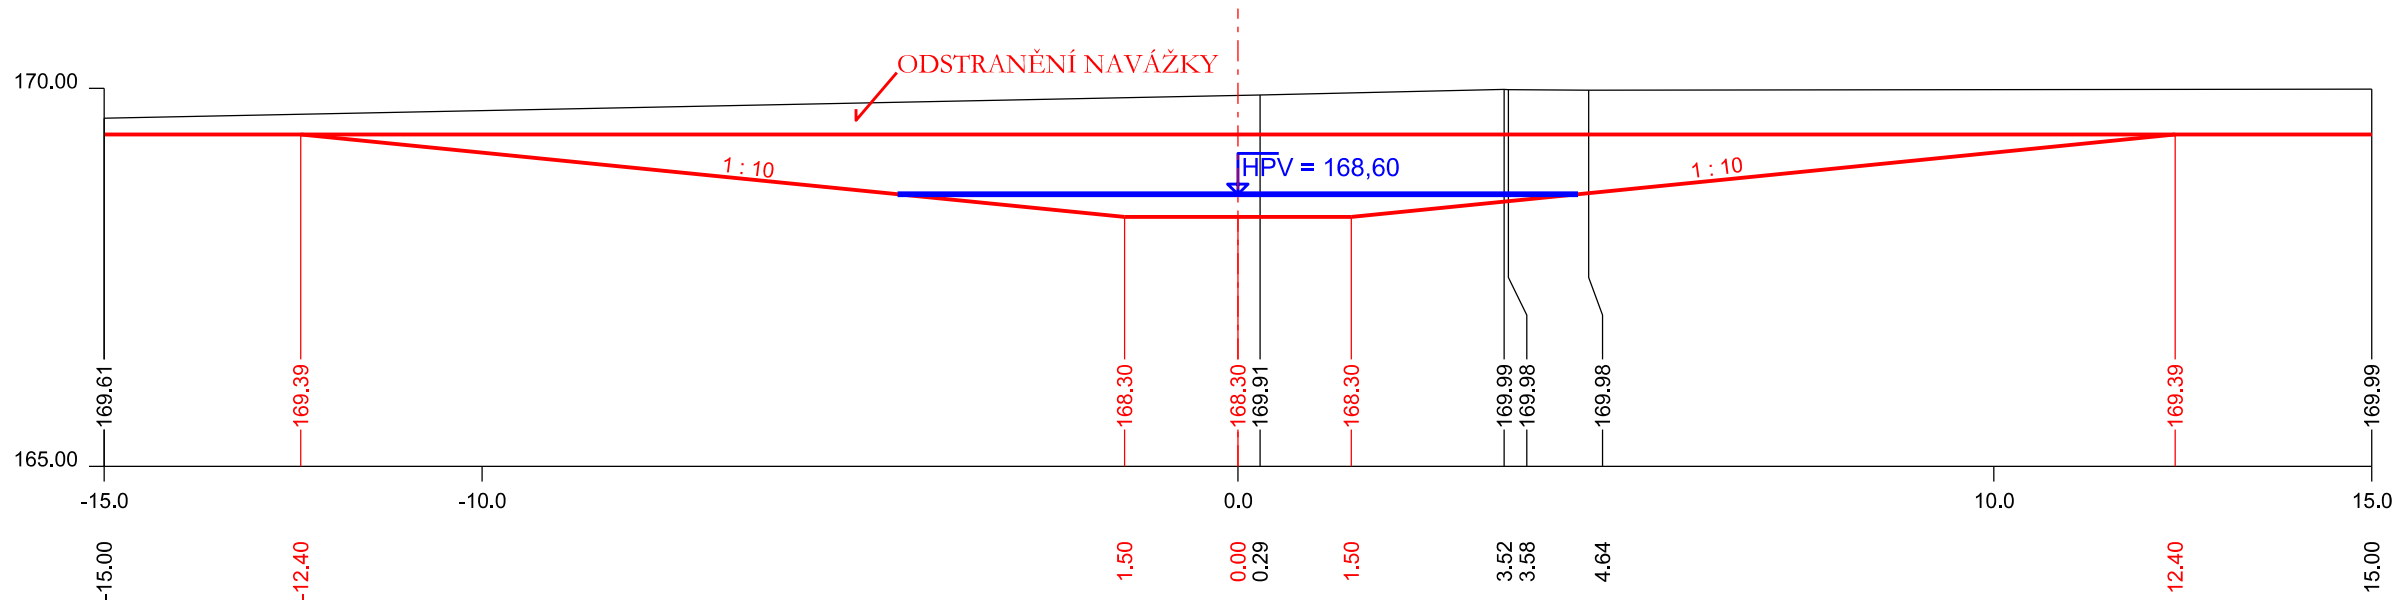


m: 7.00

Staničeno v metrech

Výšk. systém: Balt po vyrovnaní

Souř. systém: JTSK

AKCE:	Obnova mokřadu na parcele KN_4111/2 v k. ú. Brod nad Dyjí	 AGROPROJEKT PSO s.r.o. Slavičková 1b, 638 00 BRNO Tel. 533 033 934	
KAT. ÚZEMÍ:	Brod nad Dyjí	AUTORIZ. INŽENÝR:	Ing. J. HERMANY
OBEČ:	Brod nad Dyjí	VED. PROJEKTANT:	Ing. J. HERMANY
KRAJ:	Jihomoravský	PROJEKTANT:	Ing. T. RYL, Ph. D.
OBJEDNATEL:	ČR-SPÚ, Krajský poz. úřad pro Jihomoravský kraj, pobočka Břeclav	STUPEŇ:	DSP a realizaci
OBSAH:	TÚN 2 PŘÍČNÉ PROFILY TÚŇĚ	Č. ZAKÁZKY:	105-3078-19
		DATUM:	03/2020
		MĚŘÍTKO:	1 : 100
		PŘÍLOHA:	D.4.2